

SKÝRINGAR



Almennar skýringar sjá teikningu L0 000 og L0 001

Þar sem brunalokur (BRS) geta ekki verið alveg við brunaskil skal einangra á milli brunaloka og brunaskila.

Brunaskil

Skýringar á línur sem afmarka brunaskil.
Ef mássæmi er á milli arkitekts og verkfræðisráðgjafa VSB ráða teikningar arkitekts.

— = Brunaskil

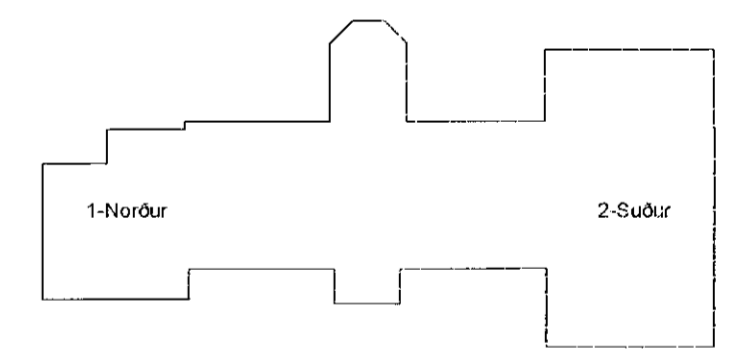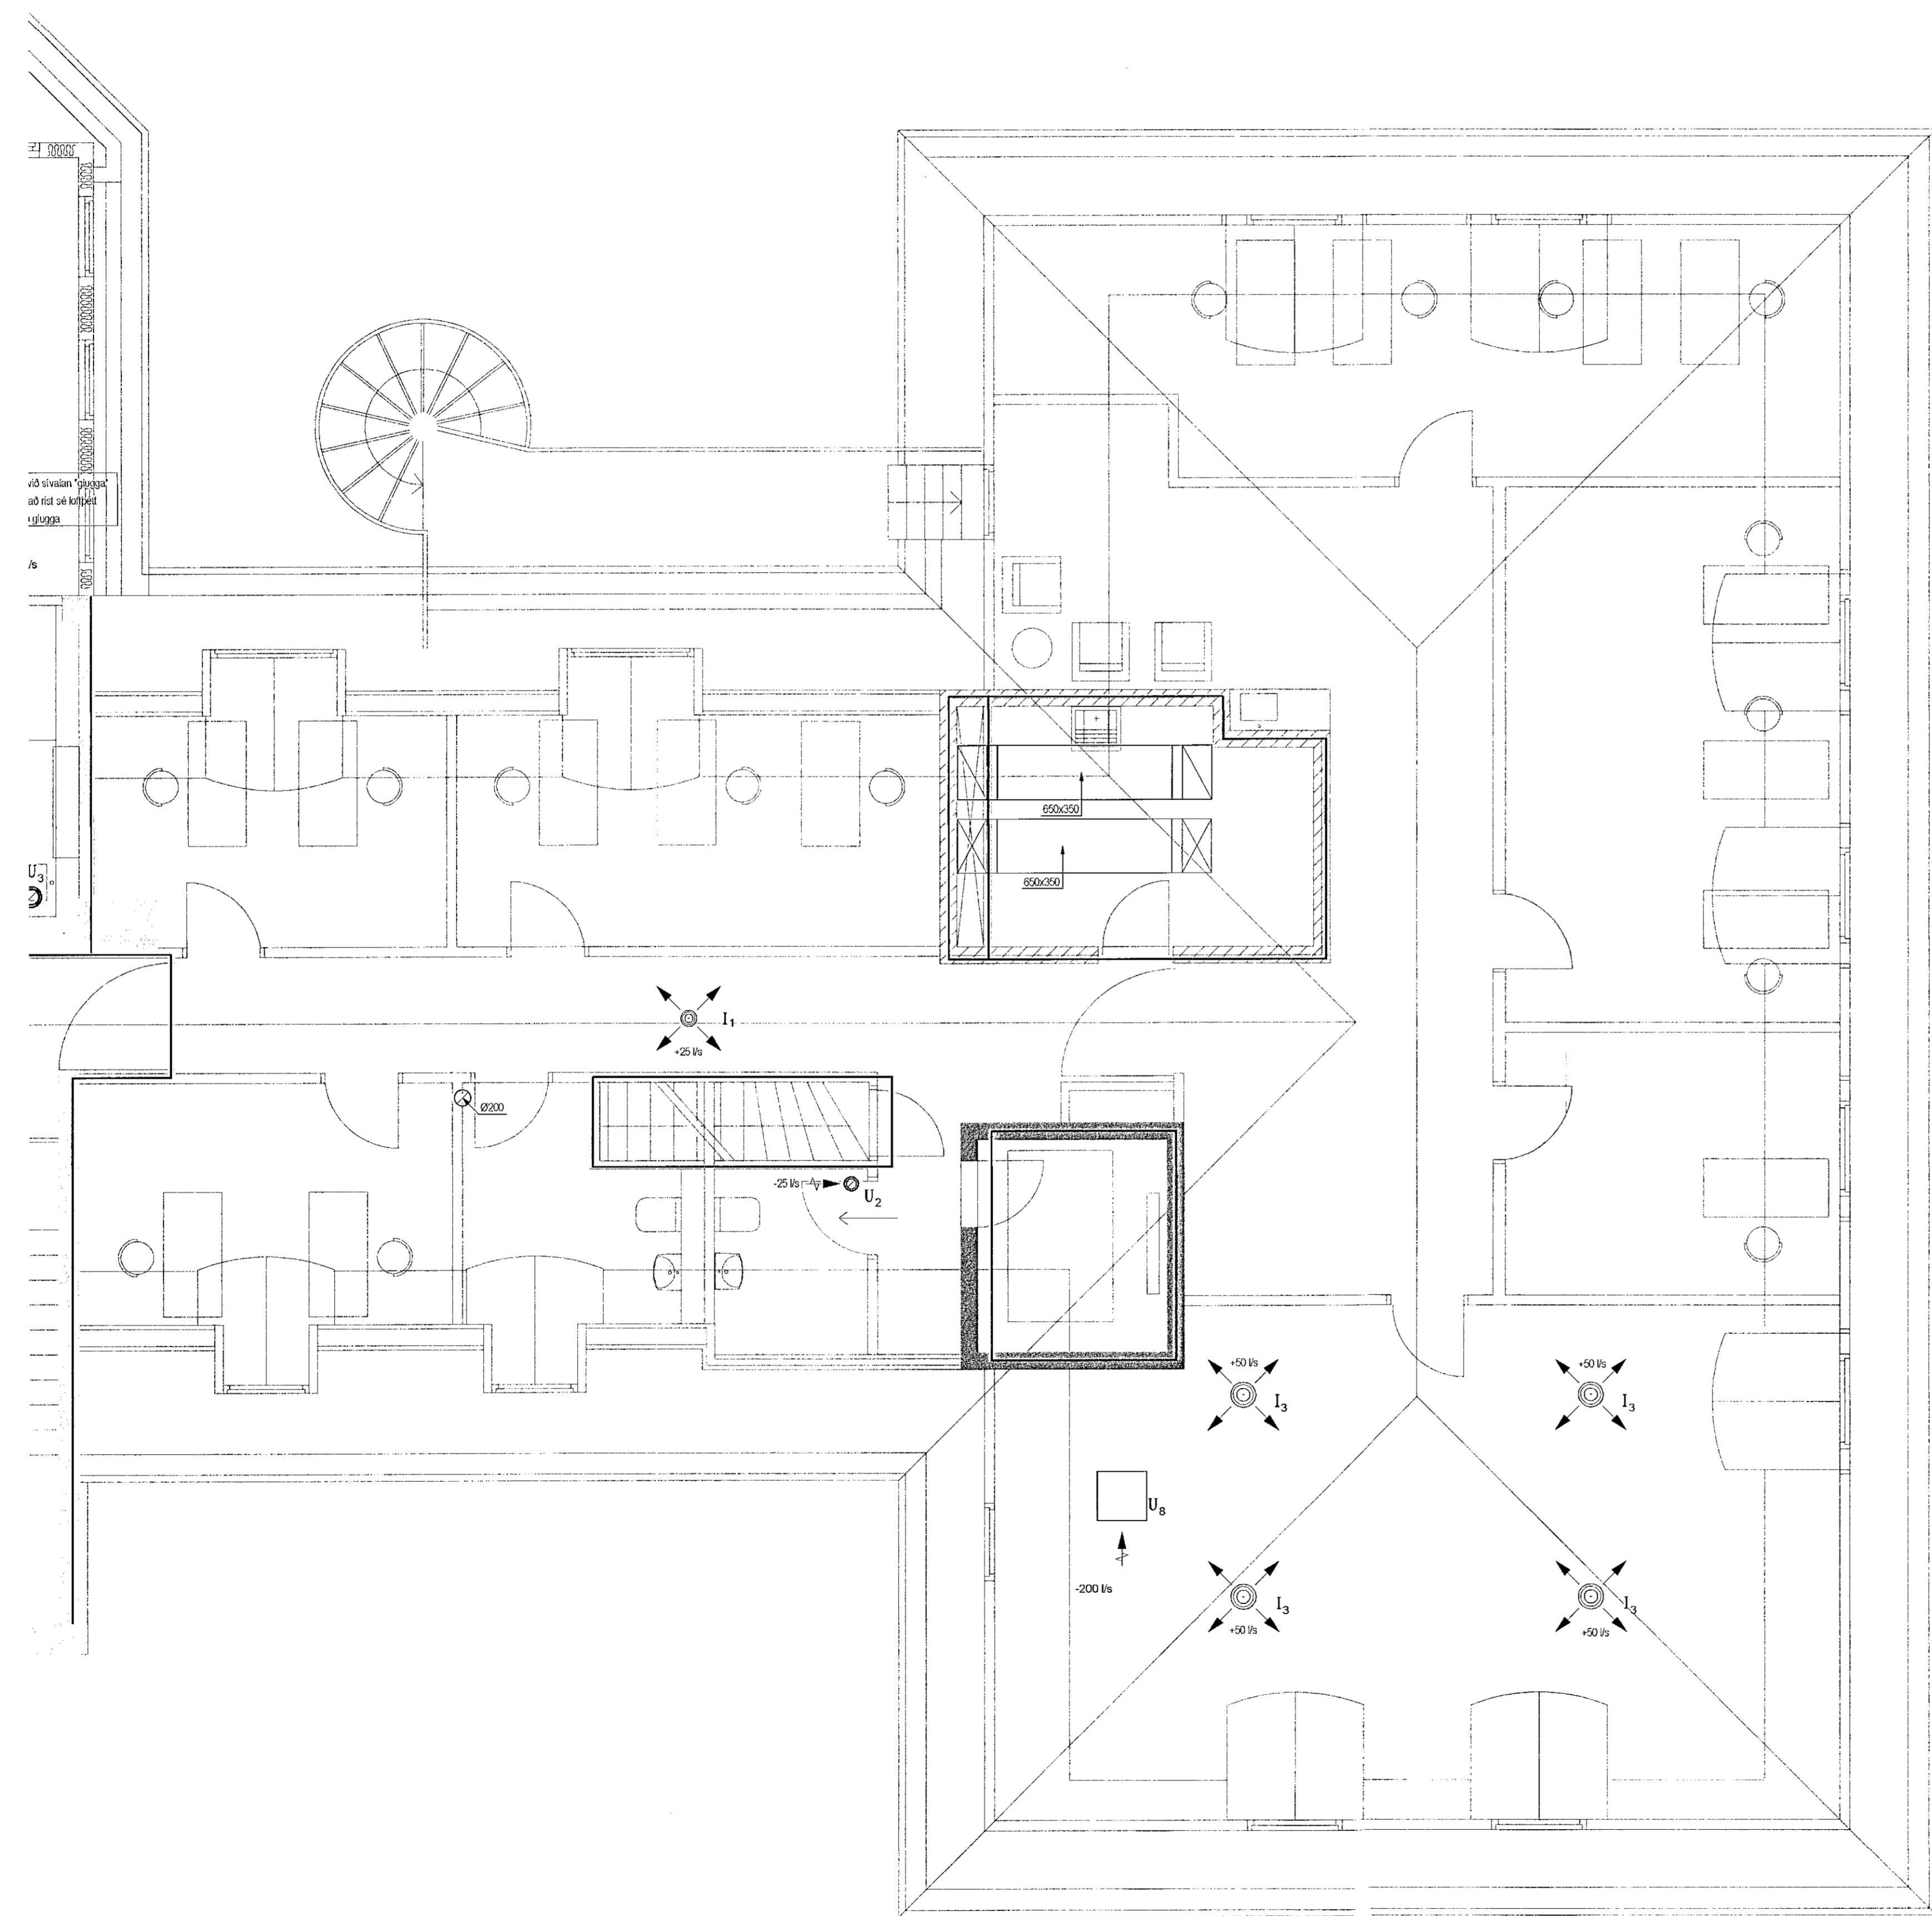

Útg. Dags. Skýring Hannaó/Yfirfarið

VSB VERKFRÆÐISTOFA
Bejarfræuati 20 / 220 Hafnarfjörður
Kennitala 7107085-2800
Sími 585 8600
vsb@vsb.is / www.vsb.is

Dagsetning aðaluppráttar

Áritun hönnunarskjóra	<i>Waldur Karl</i>			
Áritun sérhönnuðar	<i>Þorgeir J. Kjartansson</i>			
Verkheiti	SUBURGATA 41 220 HAFNARFJÖRÐUR			
Verkhúsi	Loftræsing 4. hæð Grunnmynd 2			
Hannaó	Teknaó	Yfirfarið	Kvarði	Síða
BS	BS	ÞJK	1.50	/ A1
Dags.	Verkefni	Teikning	Útgáfa	
16.07.2021	18172	L1 042	-	