

SKÝRINGAR



Almennar skýringar sjá teikningu L0 000 og L0 001

Þar sem brunalokur (BRS) geta ekki verið alveg við brunaskil skal einangra á milli brunaloka og brunaskila.

Brunaskil

Skýringar á línur sem afmarka brunaskil. Ef málsmáli er á milli arkitekts og verkfræðisráðgjafa VSB róa teikningar arkitekti.

— = Brunaskil

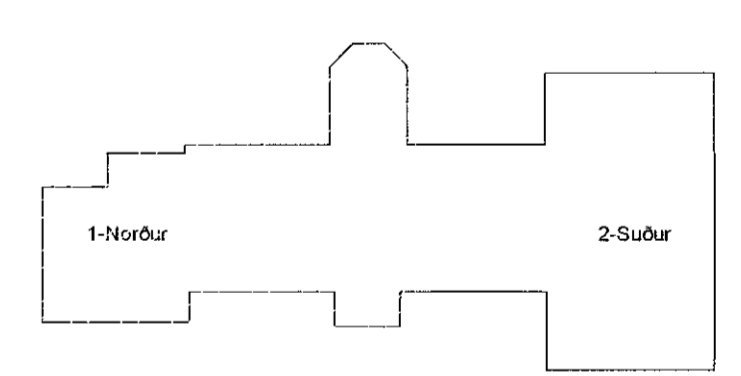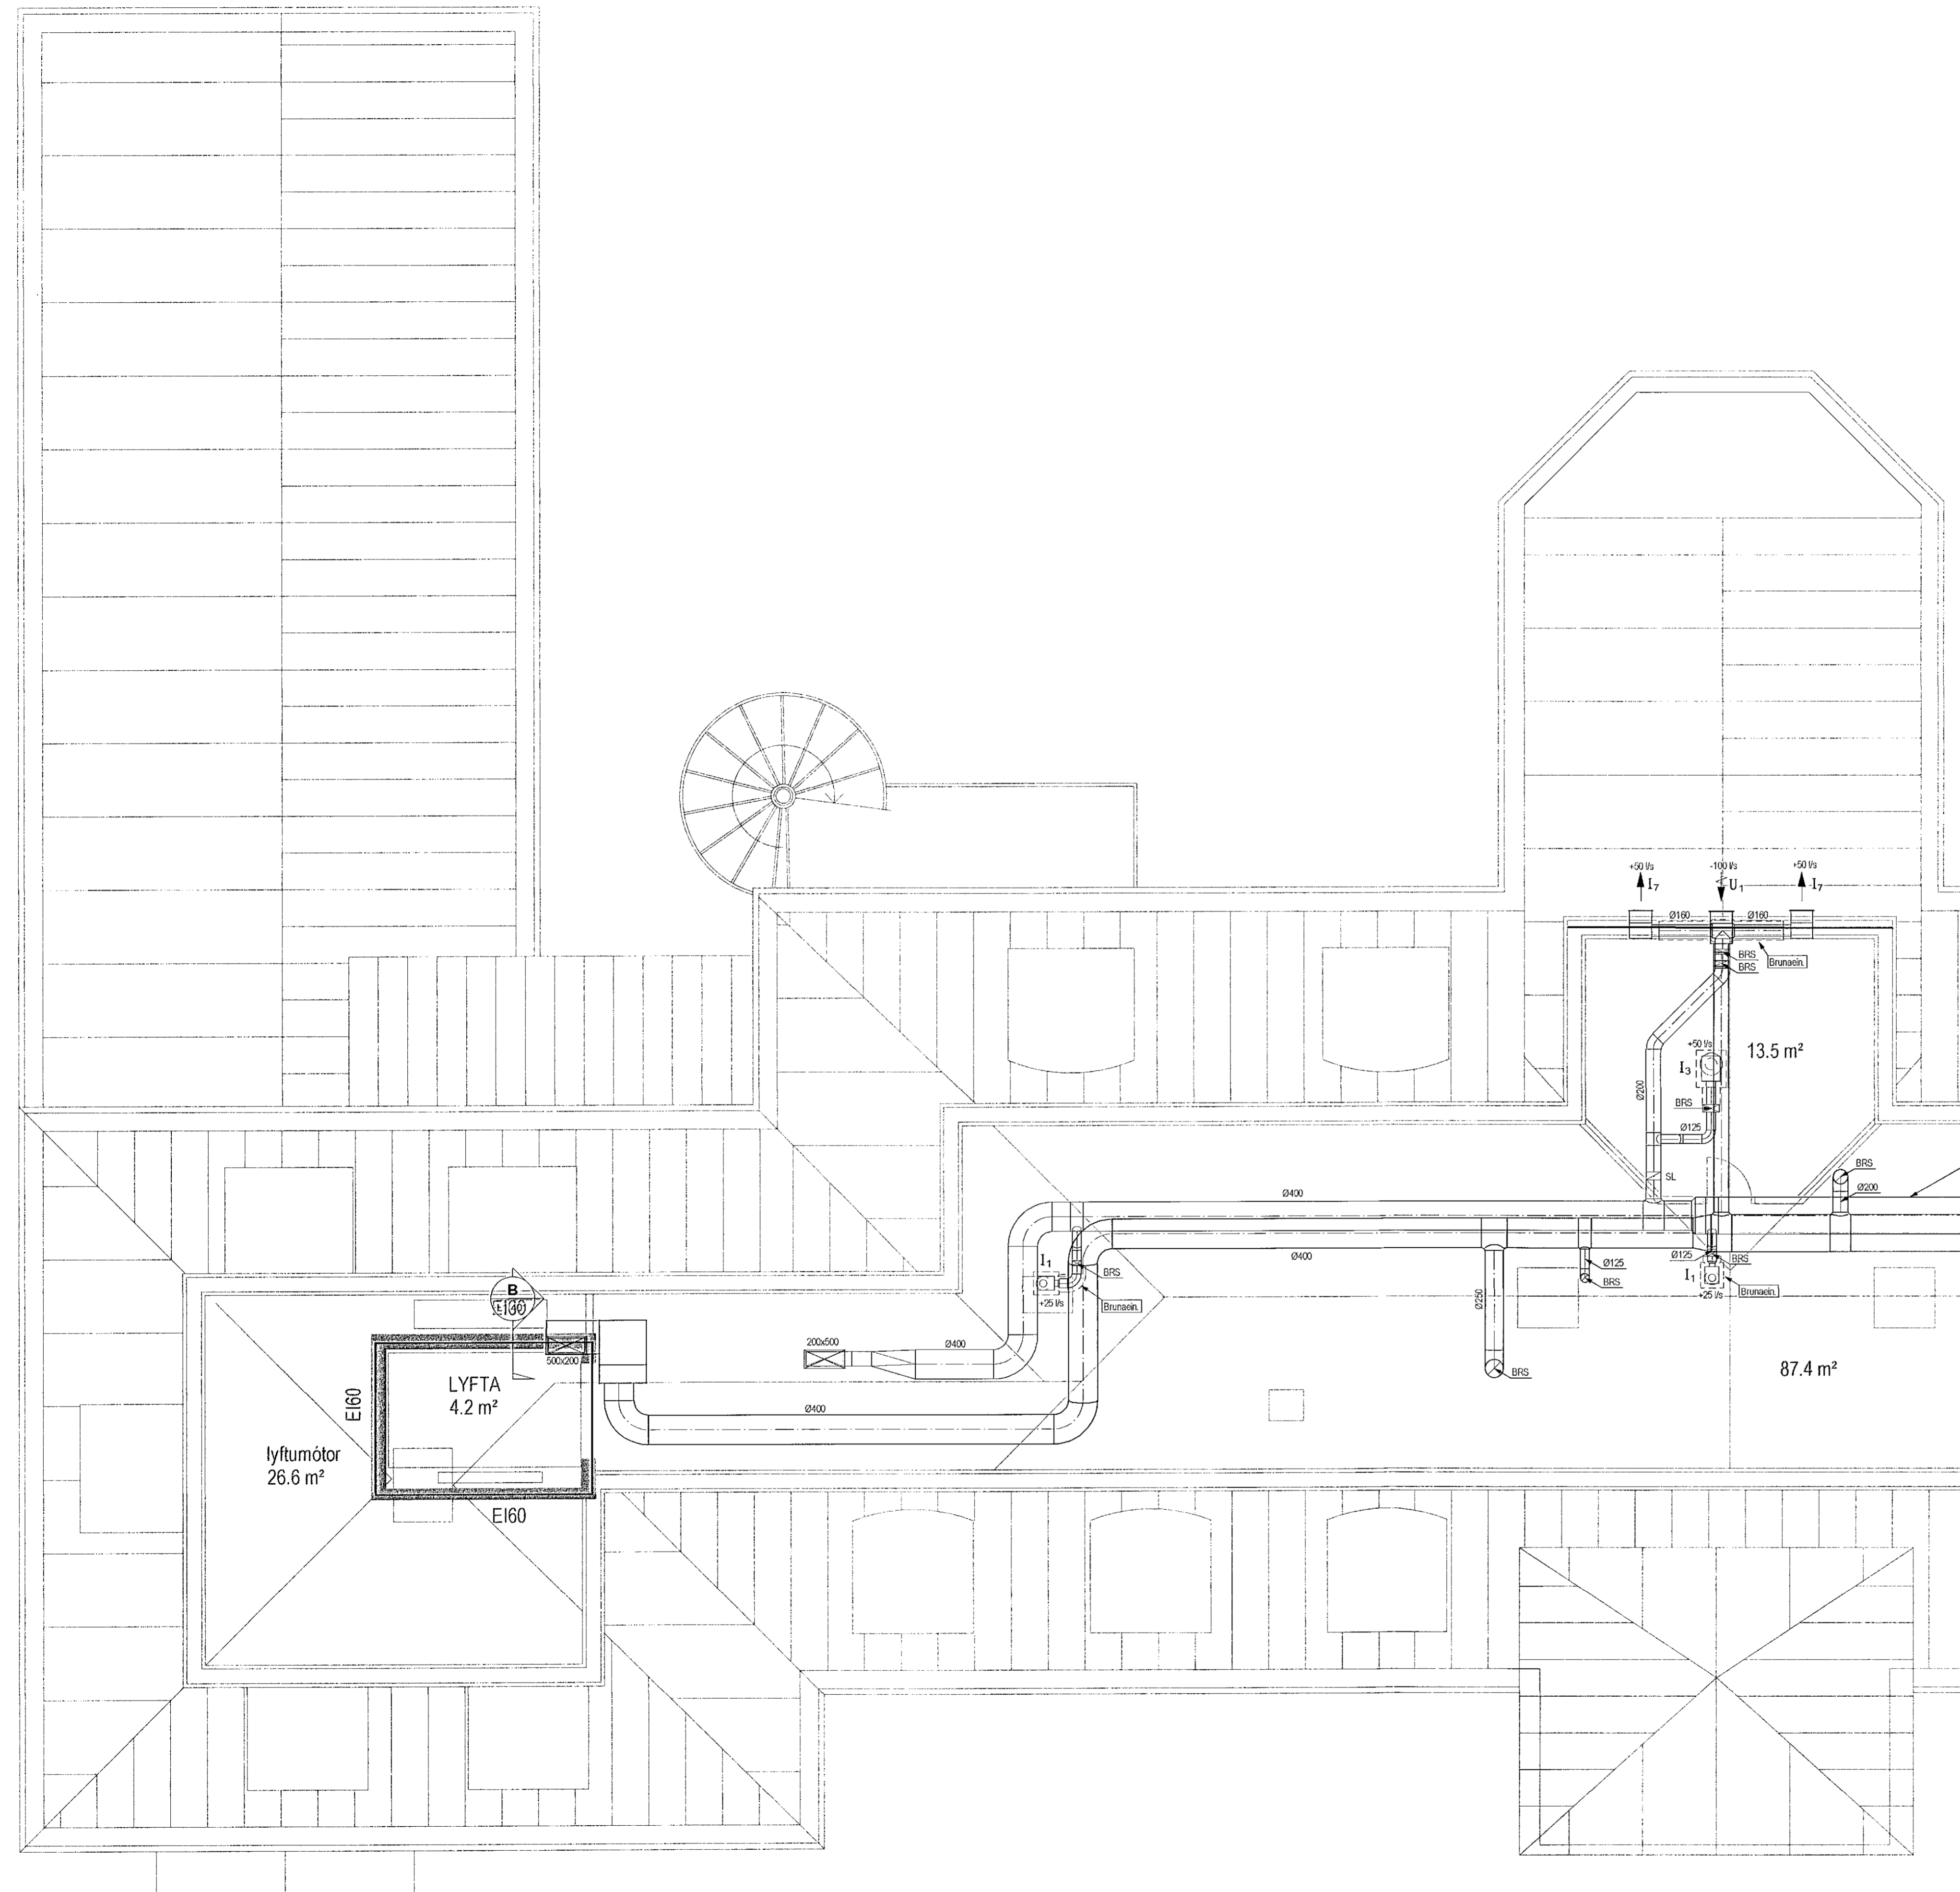

Útg. Dags. Skýring Hanna Ö. Yrriáráð

VSB VERKFRÆÐISTOFA
Bæjarbrauni 20 / 220 Hafnarfjörður
Kennitala 710799-2999
Sími 585 8600
vsb@vsb.is / www.vsb.is

Dagsetning aðaluppdráttar

Áritun hönnuðsáráðgjafa: *Hanna Ö. Yrriáráð*

Áritun sérhönnuðs: Þorgeir J. Kjartansson
Húsnúmer: 100271 5169 • thorgeir@vsb.is

Verkefni: *Þorgeir J. Kjartansson*

SUBURGATA 41
220 HAFNARFJÖRDUR

Verkefni: Loftfræsing
5. hæð
Grunnmynd 1

Hanna Ö.	Þorgeir J.	Yrriáráð	Kvartí	Síða
BS	BS	ÞJK	1:50	/ A1
Dags.	16.07.2021	Verkefni	18172	Teikning
			L1 051	Útgáfa
				-