

SKÝRINGAR



Almennar skýringar sjá teikningu L0 000 og L0 001

Þar sem brunalokur (BRS) geta ekki verið alveg við brunaskil skal einangra á milli brunaloka og brunaskila.

Brunaskil

Skýringar á línun sem almur brunaskil.
Ef mörks er á milli arkitekts og verkfræðiteknings VSB ráða teikningur arkitekts.

— = Brunaskil

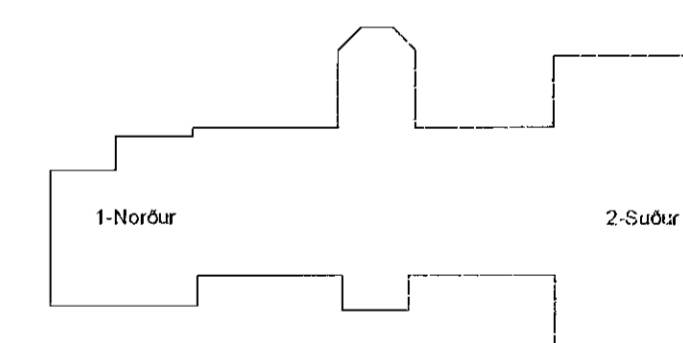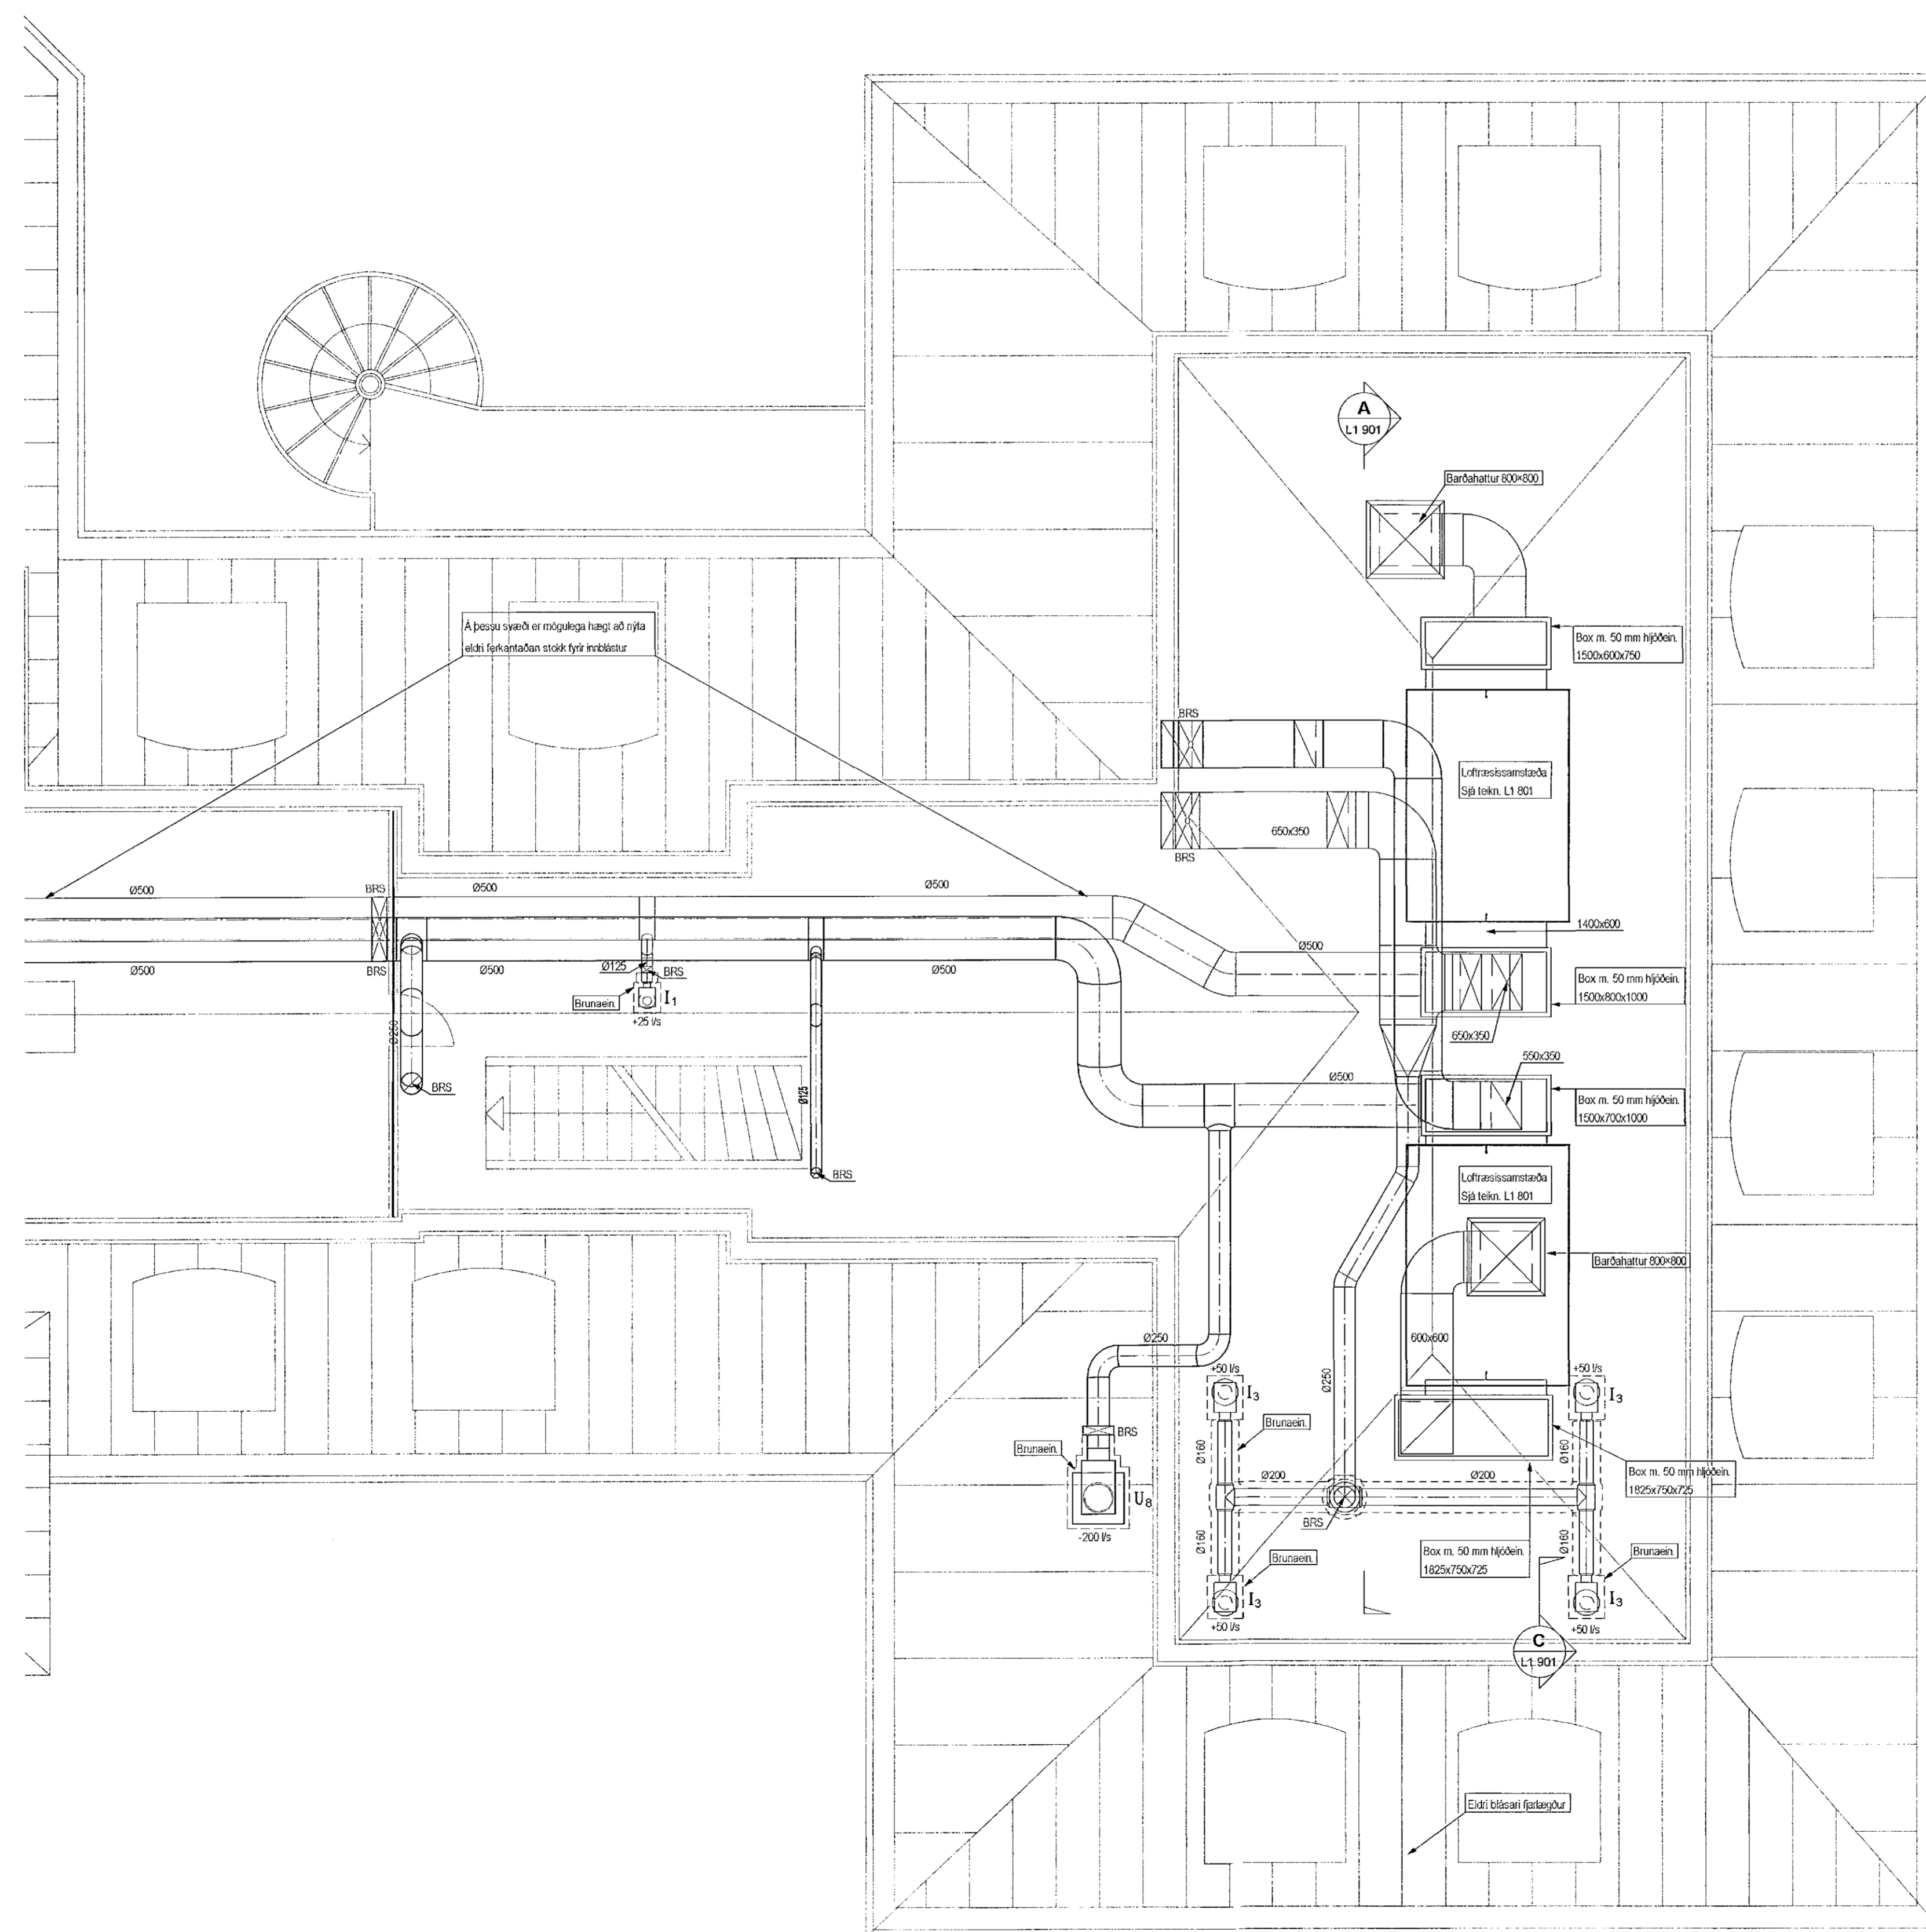

Útg. Dags. Skýring Hannasó/Yfirfarið

VSB. Verkfræðistofa
Bæjarhrauni 20 / 220 Hafnarfjörður
Kennitala 710795-2899
Sími 595 9900
vsb@vsb.is / www.vsb.is

Dagsetning aðalupplýsingar

Áritun hönnunarsjóra *Konradur*
Áritun sérhönnuðar Þorgeir J. Kjartansson
Kl: 100271 5189 • thorgeir@vsb.is *Þorgeir J. Kjartansson*

Verkefni
SUBURGATA 41
220 HAFNARFJÖRÐUR
Verkefni
Loftræsing
5. hæð
Grunnmynd 2

Hannasó	Teknað	Yfirfarið	Kvarði	Síða
BS	BS	ÞJK	1:50 / A1	-
Dags	Verkefni	Teikning	Útgáfa	-
16.07.2021	18172	L1 052	-	-