



teikningur þann  
12. ágú. 2021  
i-1A3  
Loftræsingaráttur í Hafnarfjörð  
f.l.

**SKÝRINGAR**


Almennar skýringar sjá teikningu L0 000 og L0 001

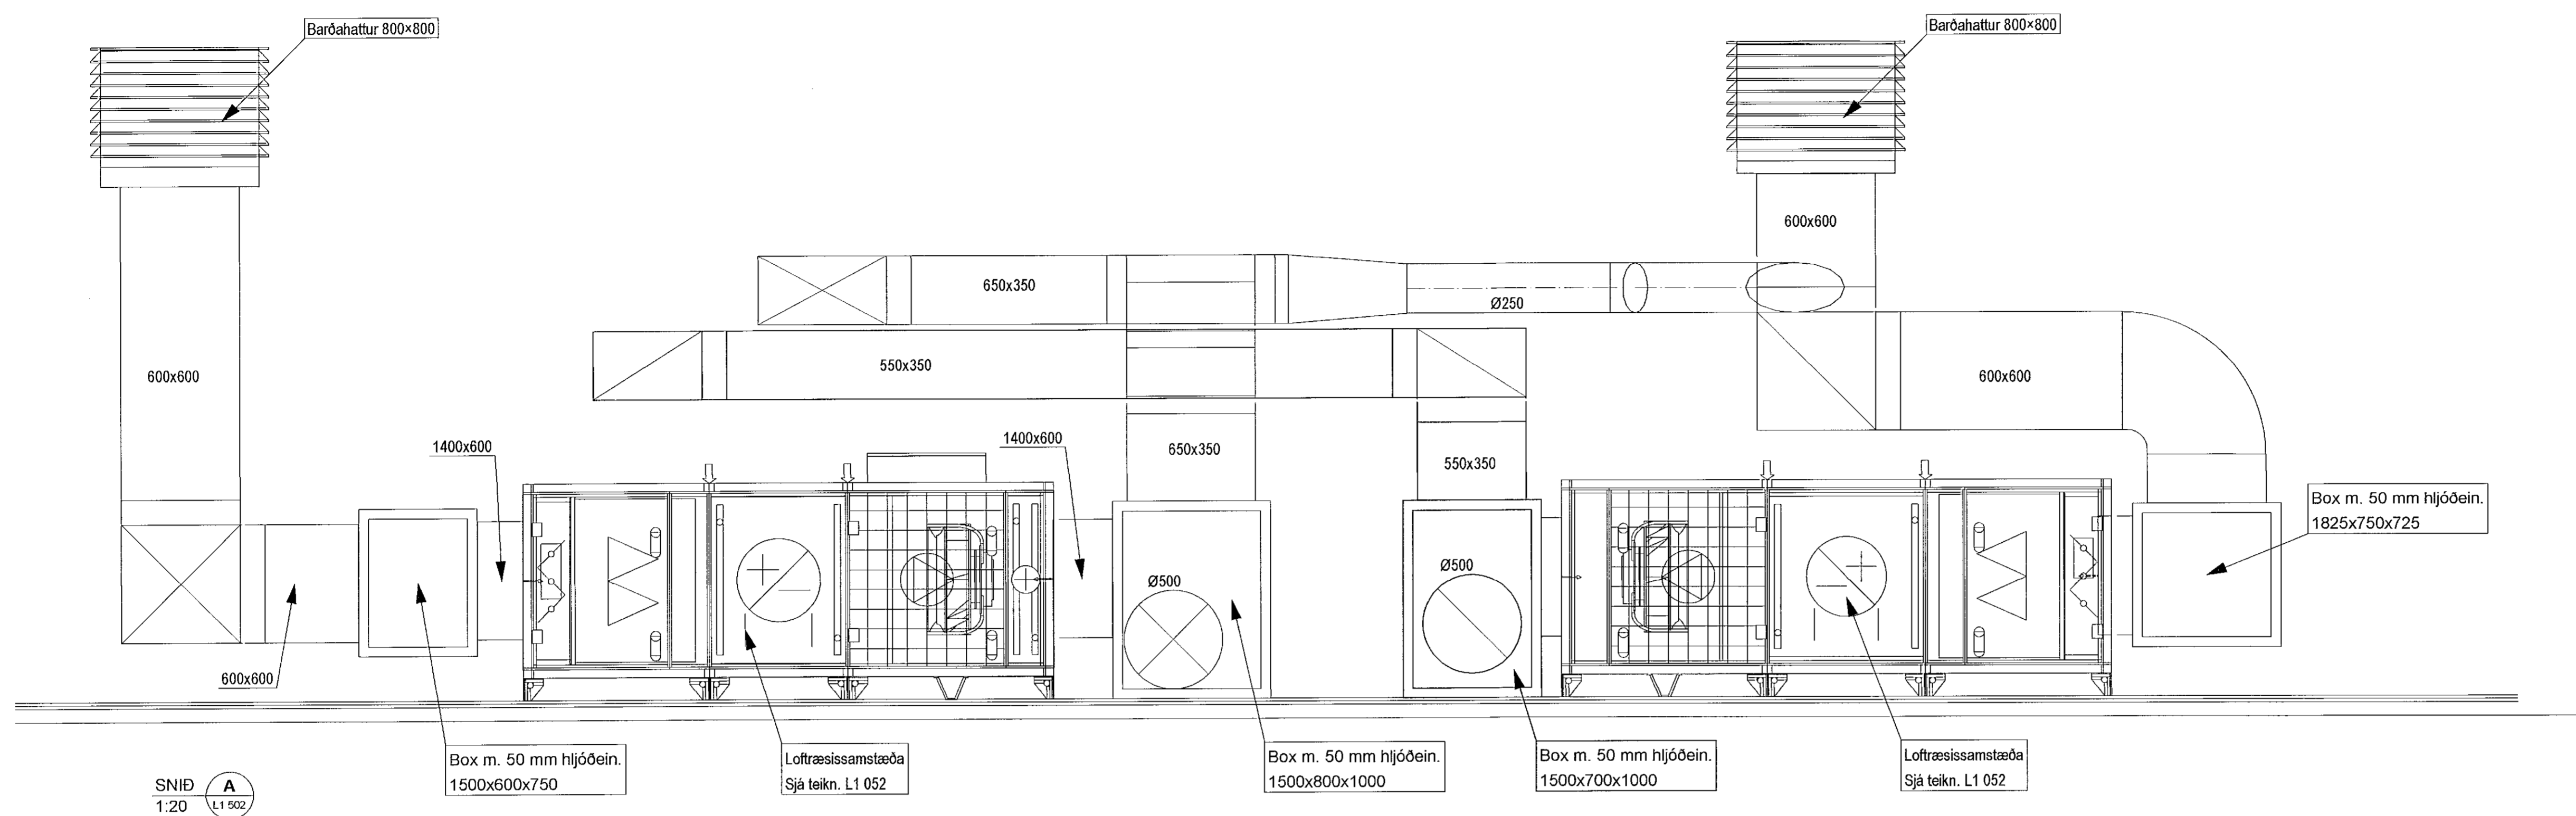

SNID A  
1:20 L1 502

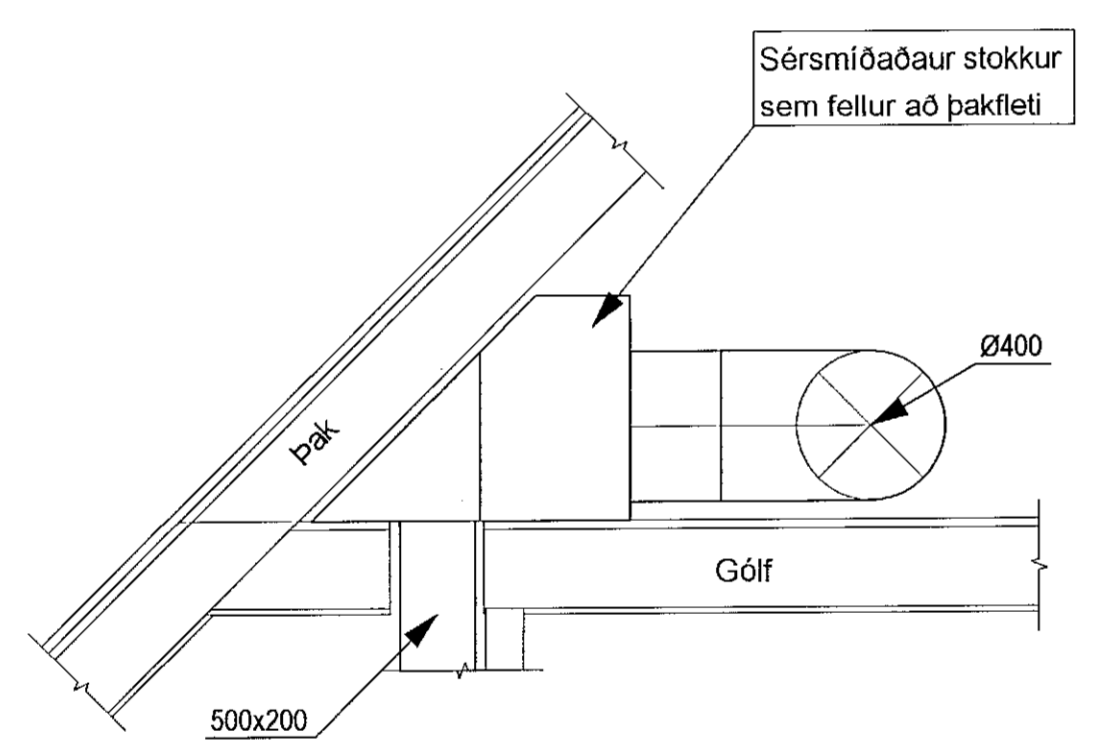

SNID B  
1:20 L1 501

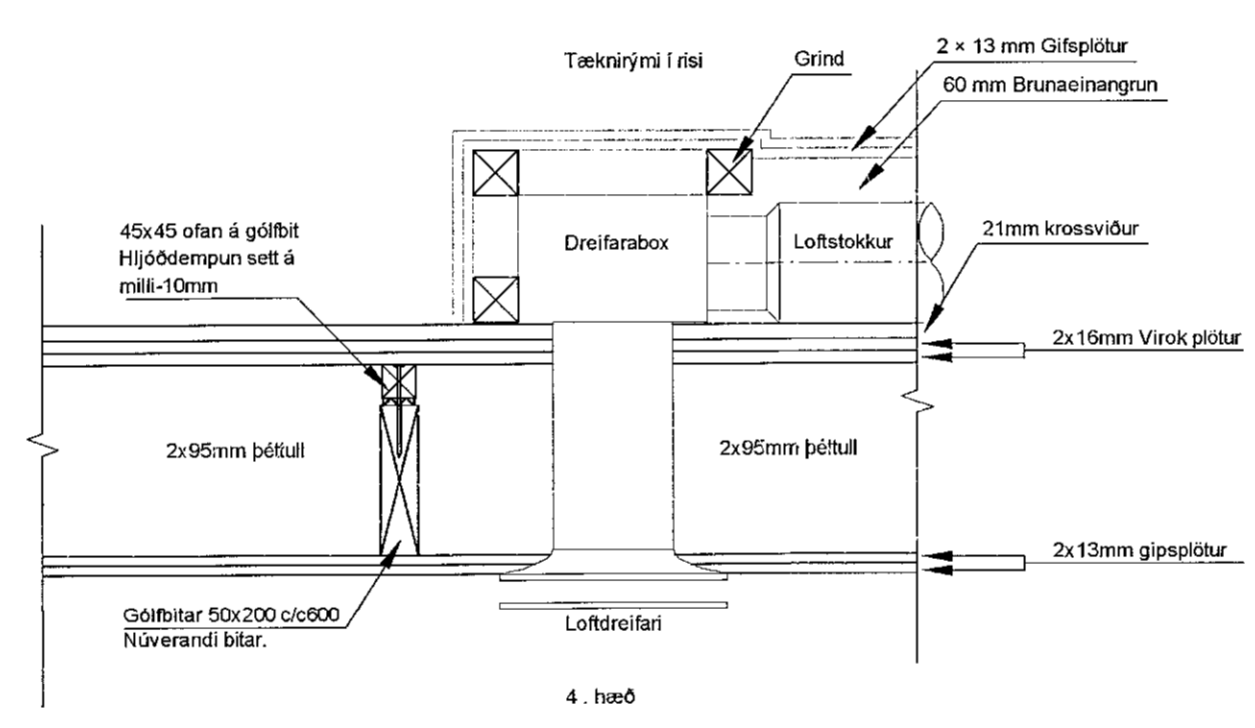

SNID C  
1:10 L1 502

Útg. Dags. Skýring HannaÓ/Yfirfari

**VSBS**  
VERKFRÆÐISTOFA  
Bæjarhrauni 20 / 220 Hafnarfjörður  
Kennitala 710796-2899  
Sími 585 8800  
vsb@vsb.is / www.vsb.is

Dagsetning aðaluppdráttar  
Aritun hönnuanssjóra  
Aritun séðhönnuðar  
Þrotgeir J. Kjartansson  
Kf. 132271 5199 • throtgeir@vsb.is  
Verkefni  
SUDURGATA 41  
220 HAFNARFJÖRÐUR  
Verkefni  
Loftræsing

Snið		Yfirfari		Kvarði		Síða	
HannaÓ	BS	Þrotgeir	BJK	1:10/1:20	/ A1	-	-
Dags.	16.07.2021	Verkefni	18172	Teikning	L1 901	Útgáfa	-