



SKÝRINGAR

Almennar skýringar sjá teikningu P0 000 og P0 001

Brunaskil

Skýringar á línur sem afmarka brunaskil.
Ef misræmi er á milli arkitekts og verkfræðiskrifna VSB ráða teikningar
arkitekts.

— = Brunaskil

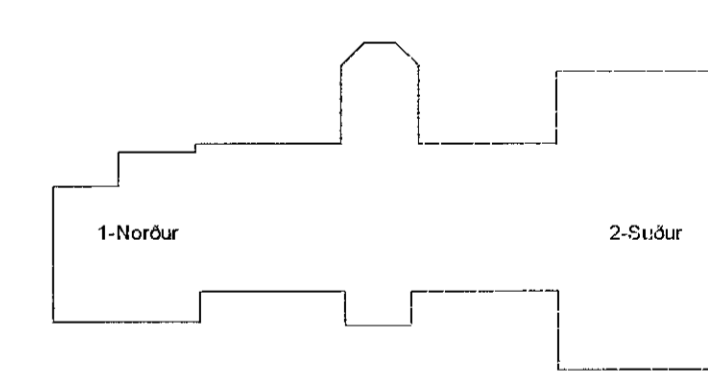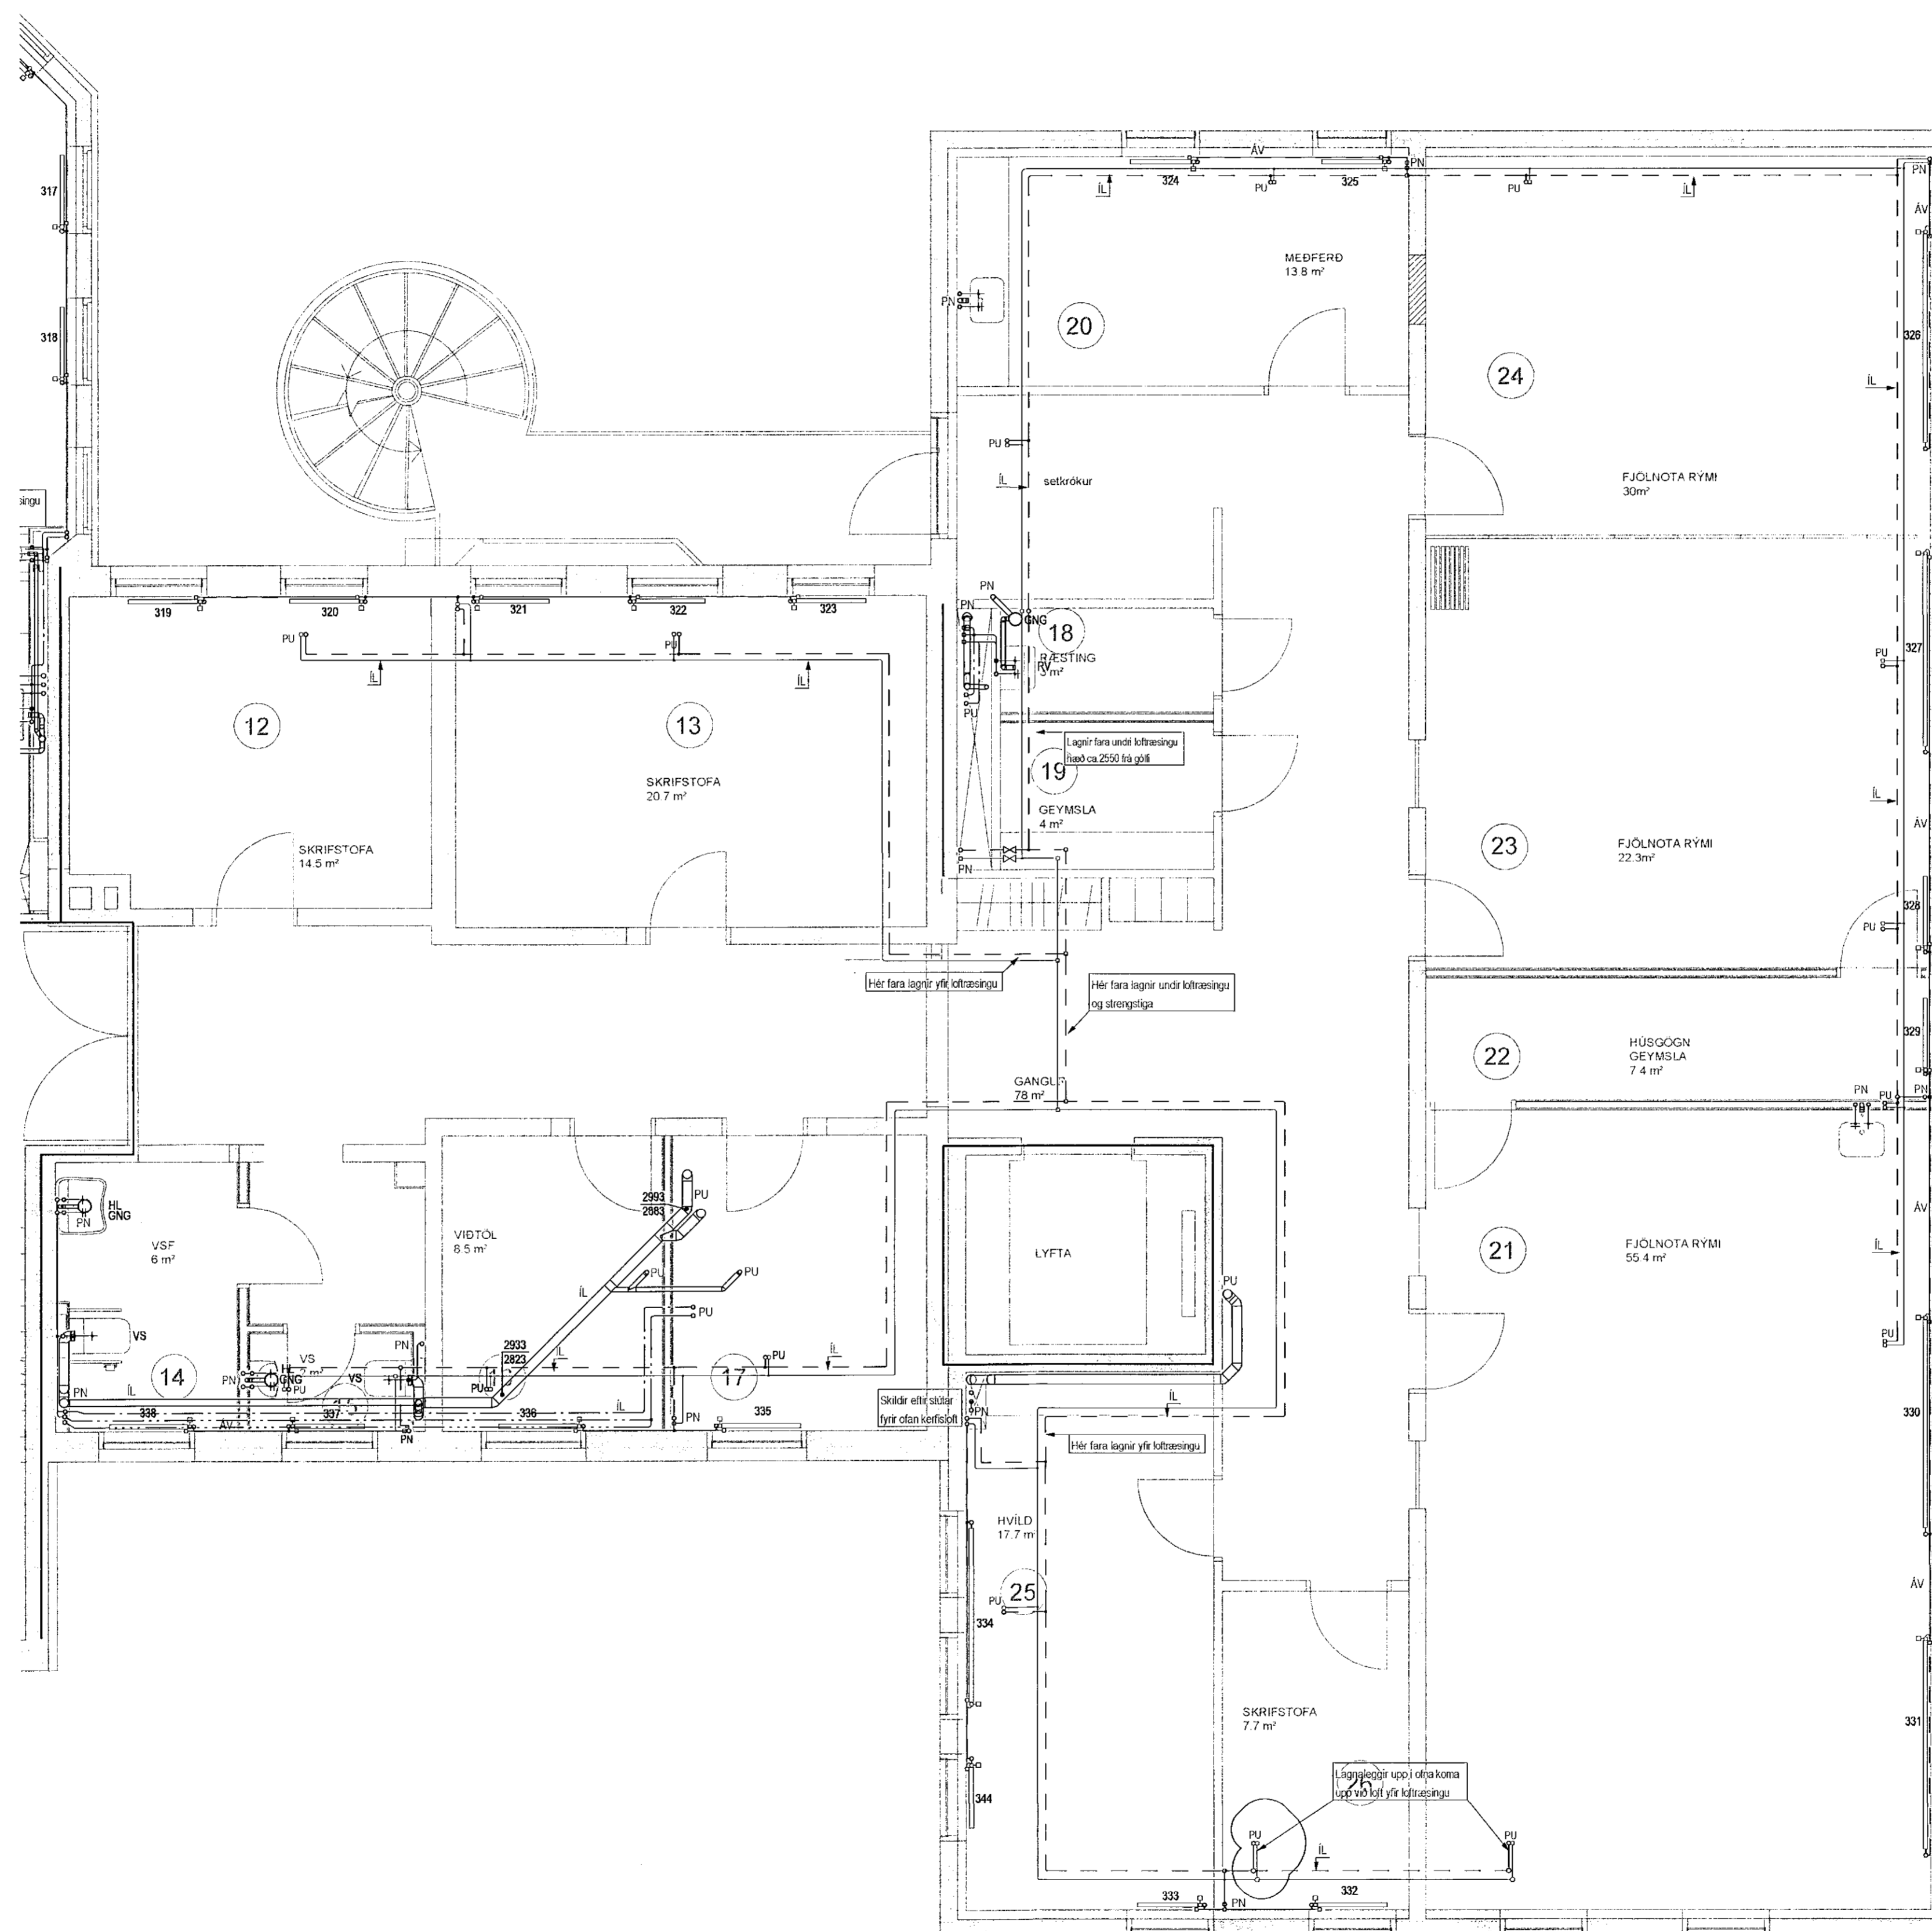

A 11.05.21 Bætt við lögnum fyrir oth 431 JGR/BJK
Útg. Dags. Skýring Hannadýrfurjó

VSB. Verkfræðistofa
Bæjarbrauni 20 / 220 Hafnarfjörður
Kennitala 7107962899
Sími 585 8800
vsb@vsb.is / www.vsb.is

Dagsetning aðaluppráttar

Áritun hönnuðar
Áritun sérhvaruðar
Thorgerð J. Kjartansson
KE: 10027115169 • thorgerd@vsb.is

Verkefni
SUBURGATA 41
220 HAFNARFJÖRÐUR

Verkefni
Lagnir
Hreinlætis- og hitalagnir 3. hæð
Grunnmynd 2

Hannað	Teknað	Yfirfarið	Kvarði	Síða
JGR	GAG/JGR	BJK	1:50	/ A1
Dags.	Verkefni	Teikning	Útgáfa	
19.04.2021	18172	P2 032	A	