Samþykkt þann
13. ágú. 2021
Byggingarfulltrúinn í Hafnarfirði
HÁJ

SNIÐ C
1:20

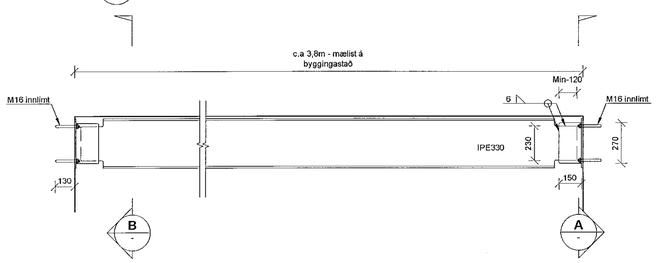

SNIÐ A
1:20

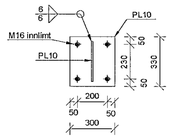

SNIÐ B
1:20

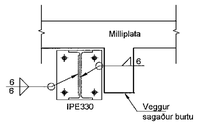

STÁLVIRKI

Almenn ákvæði eru í ÍST EN 1993-1-1
Allt stál skal vera S235JR eða betra og í samræmi við EN 10027 og EN 10025.

Suður:

Almenn ákvæði eru í ÍST EN 1011-1:2009
Suðueiki skal uppfylla kröfur ÍST EN 1011-2:2001/A1:2003
og ÍST EN 1011-3:2000/A1:2003
Suðuvinna skal framkvæmd af suðumönnum
sem hafa hæfnisprót skv. ÍST EN 287-1:2004/A2:2006
Við 20% stikkprufu nál suðan minnst karakter
C. skv. staðli ÍST EN 1011-1:2009

Skýringar á suðutegund:

Stúfsuða

Tvöföld kverksuða

Einföld kverksuða

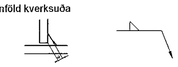

YFIRBORÐSMEÐHÖNDLUN

Yfirborðsmeðhöndlun skiptist í flokka eftir tæringarálagi.

Tæringarflokkur 1: Rafsinkhúð eða málning

Boltar: 8.8

BRUNAVÖRN:

Stálvirki skal brunaverja R 60

GRUNNMYND

Mkv. 1:200

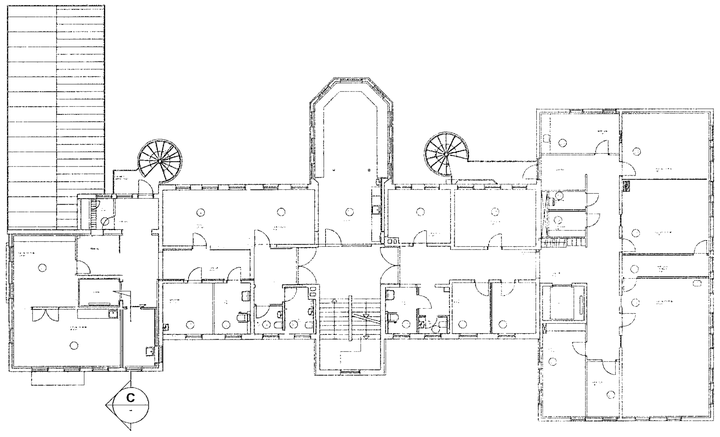

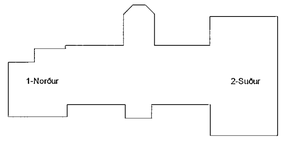

Útg.	Dags.	Skýring	Hannað/Yfirfarið

VSB VERKFRÆÐISTOFA
Bæjarhrauni 20 / 220 Hafnarfjörður
Kennitala 710706-2899
Sími 585 8600
vsb@vsb.is / www.vsb.is

Dagsetning aðaluppdráttar
10.09.2019

Áritun hönnunarstjóra

Áritun sérhönnuðar
Hannes Örn Jónsson
Kt: 060262 4469 • hannes@vsb.is

Verkheiti
SUÐURGATA 41
220 Hafnarfjörður

Verkhluti
Burðarvirki
Stálbiti 3. hæð
Sérmynd og snið

Hannað	Teiknað	Yfirfarið	Kvarði	Stöða
HÖJ	HÖJ	GM	1:20 / A1	-
Dags.	Verknúmer	Teikning	Útgáfa	
19.04.2021	18172	B4 903	-	

V:\2018\18172 St. Jósefsspítali\T-Teikningar\T2-Project_Navigator\18172-St. Jósefsspítali\Sheets\Burð\18172-B4 903 -.dwg