


K Ásýnd útveggjagrind
1:2 1:50

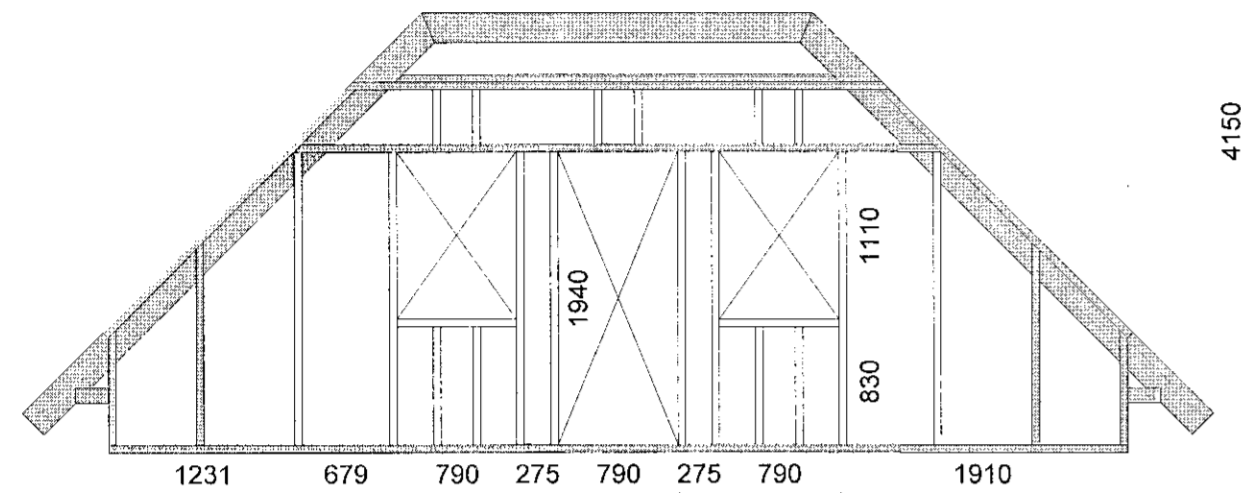

Veggir:

Timburgrindur útveggja 45x145mm c/c 600, eru festar saman með þremurr 6x120mm skrúfum. Í hvern enda og þar sem tvær stoðir koma saman c/c 400 mm.
Veggjagrindur eru klæddar með 9 -12mm plötuvíðaklæðningur á grind að utanverðu og festur með 2" rífluðum saum, millibil við út- og innhorn á 2m svæði c/c 150mm.

Samþykkt þann
10. ágú. 2021
Byggingafulltrúinn í Hafnarfirði
HAS

Skýringar

Öll má eru í mm, nema annað sé tekið sérstælega fram.

Steypa:

Skal vera C25.
Lofmagn 6-8%
V/S undir 0,5
Max kornastærð 19 mm

Bendistál:

Bendistál skal vera K500
K10 K12 K16
Steypuhula skal ekki vera minni en 30 mm í veggjum utanhúss, en ekki minni en 20 mm innanhúss.

Innlímd tenging:

Járn skulu límd með Epoxy járn/steypu limi.
Lim skal vera viðurkennt af rannsóknarstofu byggingariðnaðarins til liminga á stálfestingu í steypu.
Meðferð s.s. bordýpt og þvernmál skal vera samkvæmt fyrirmælum framleiðanda límsins.
Bordýpt skal vera a.m.k. 100mm.

Erinn hatarpersón

A2

Tjarnarbraut 15

Þakvirki snið og myndir

Grunnmynd, myndir

TEIKNNÚMÉR	MÆLIKVARDI	ÚTGÁFA
B-02	1:50	1
Haðsteinn K. Halldórsson Byggingateknifræðingur FTFÍ kt:120166-3449 hafsteinn.kh@gmail.com	NAFN	DAGSETNING
	HANNAÐ hak	10.7.2021
	TEIKNAD hak	10.7.2021
	YFIRFARIÐ	
SAMP. NR.	<i>[Signature]</i>	