


- Borðstofa og stofa
- Eldhúsi
- Herbergi og föt
- Bað uppi
- Hjónaherbergi
- Barnaherbergi
- Bað niðri
- Þvottahúsi
- Aukarými
- Andýri og gangur niðri
- Bílskúr
- Ljósastýring
- Helluborð
- Tenglar eldhúsi
- Uppþvottavél
- Þurkarfi
- Þvottavél
- Oft
- Orbylgjuoft
- Gólfhitakista uppi
- Gólfhitakista niðri
- Tenglar bílskúr
- Töflutengill
- Vara
- Útljós
- Útljós
- Útljós

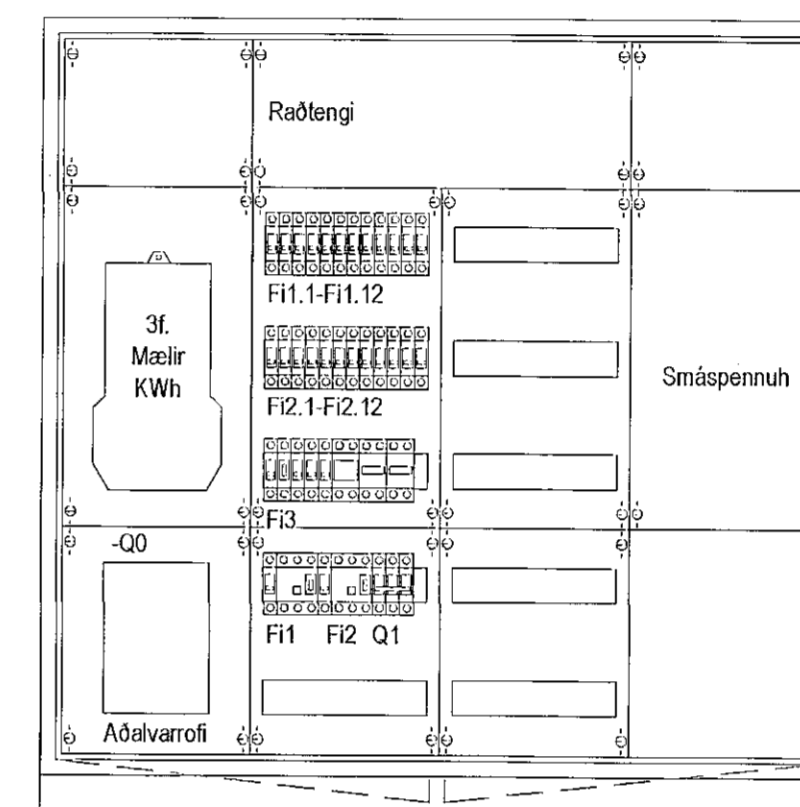

Hæð: 1000mm +50mm  
Breidd: 1050mm  
Dýpt: 260mm

**VSB**  
VERKFRÆÐISTOFA

Bejarhrauni 20 / 220 Hafnarfjörður  
Kennitala 710796-2899  
Sími 585 9600  
vsb@vsb.is / www.vsb.is

Dagsetning aðaluppdráttar

Aritun hönnuansgjafa  
*Pórey Edda Þorsteinsdóttir* 300677-9529  
Aritun séðhönnuðar  
*[Signature]* 22.06.2021

Verkheiti  
**VÖLUSKARÐ 19**  
**RAFLAGNATEIKNING**  
Verkhúsi  
EINLÍNUMYND

|            |            |              |          |        |
|------------|------------|--------------|----------|--------|
| Hannað KH  | Teiknað KH | Yfirfarið ÖG | Kvaði ÖG | Síða   |
| 29.06.2021 | 21170-19   | 21.00.01     | 1:50     | Utgáfa |