


FRÁRENNSLISLAGNIR Í GRUNNI, GRUNNMYND. 1:50


Völuskarð 1b

Völuskarð 1a


Samþykkt þann
12. ágú. 2021
Byggingafræðingur í Hafnarfirði
FRAS

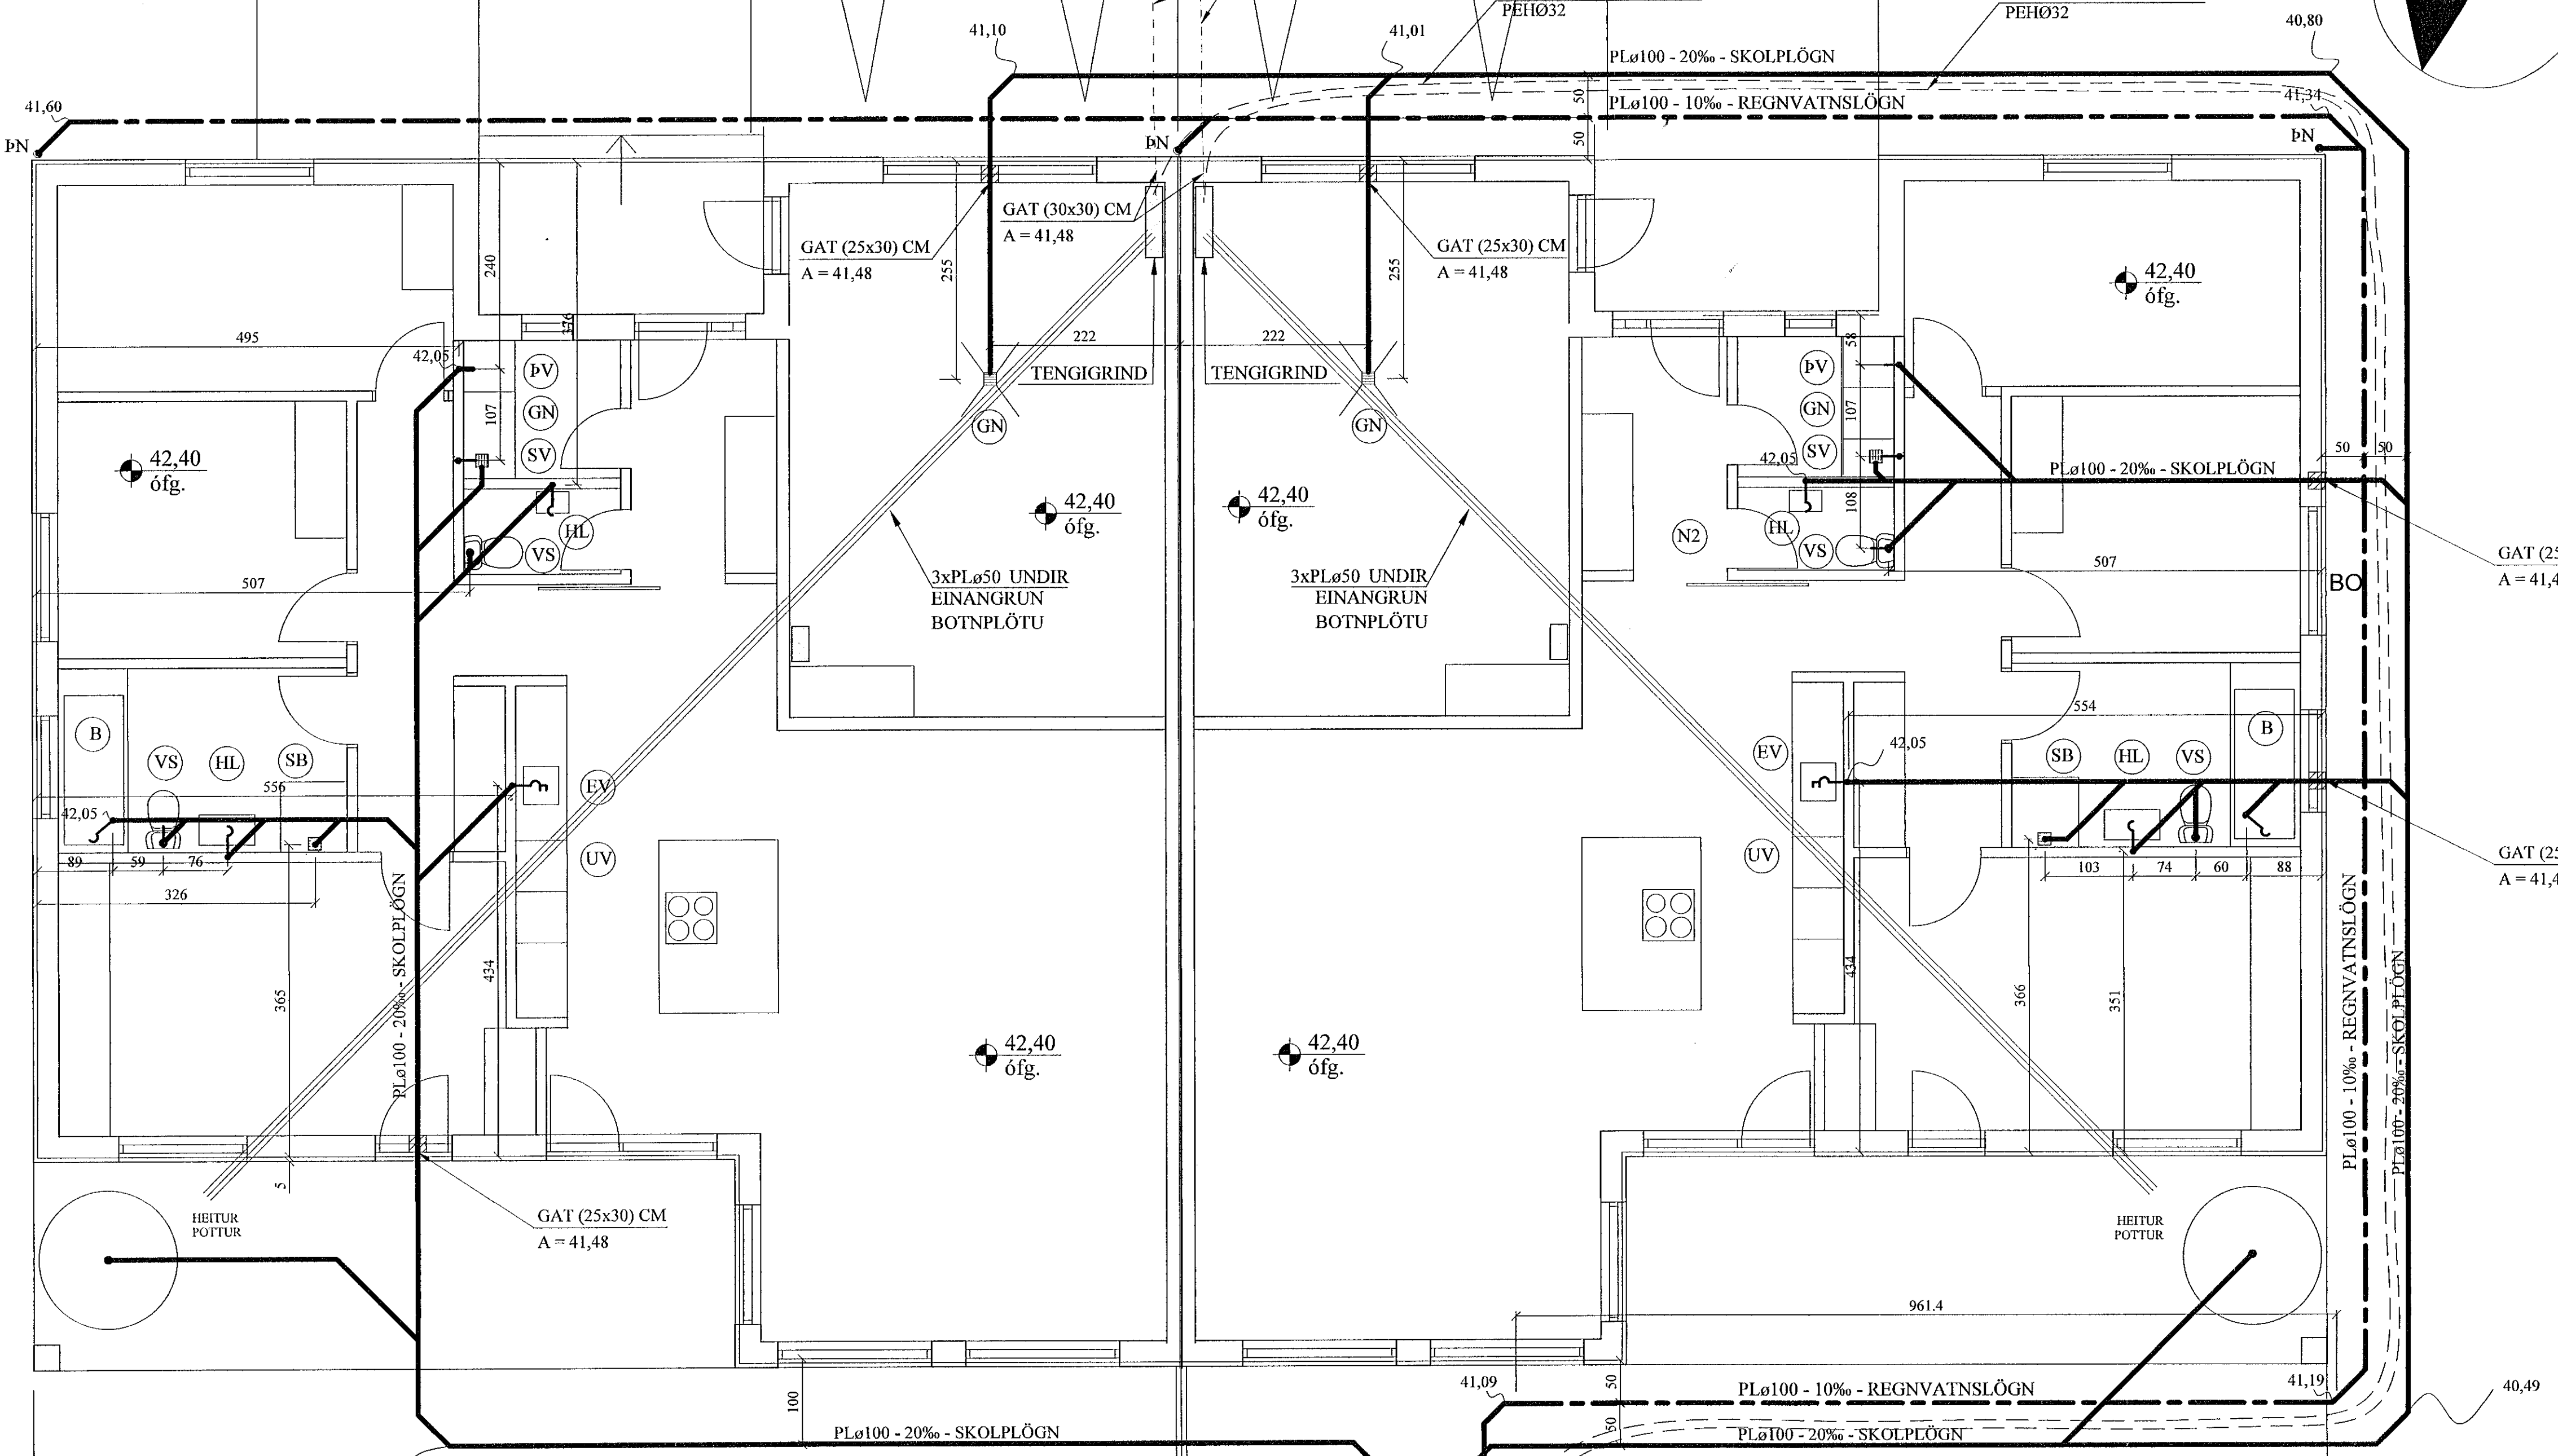


FRÁRENNSLISLAGNIR Í JÖRÐU OG GRUNNI. 1:20

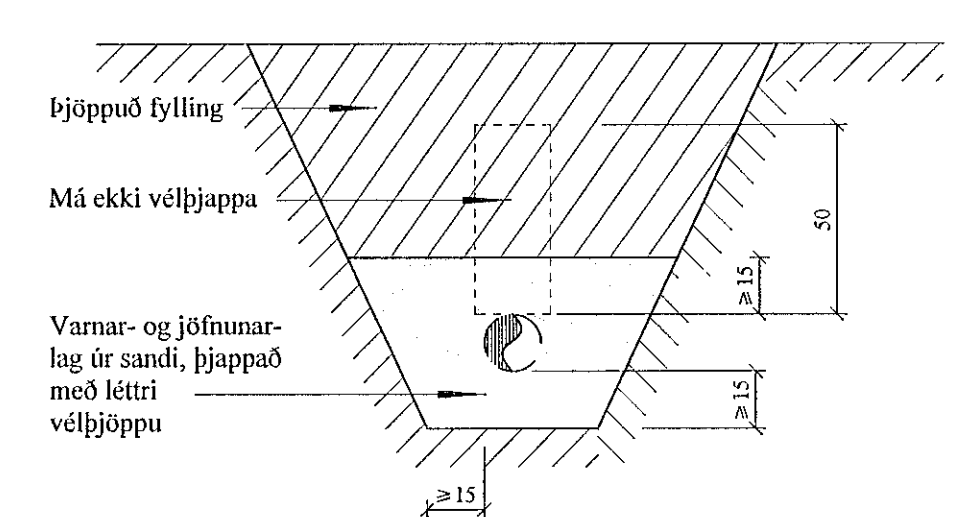

LEGA LAGNA VIÐ UNDIRSTÖÐUR. 1:20

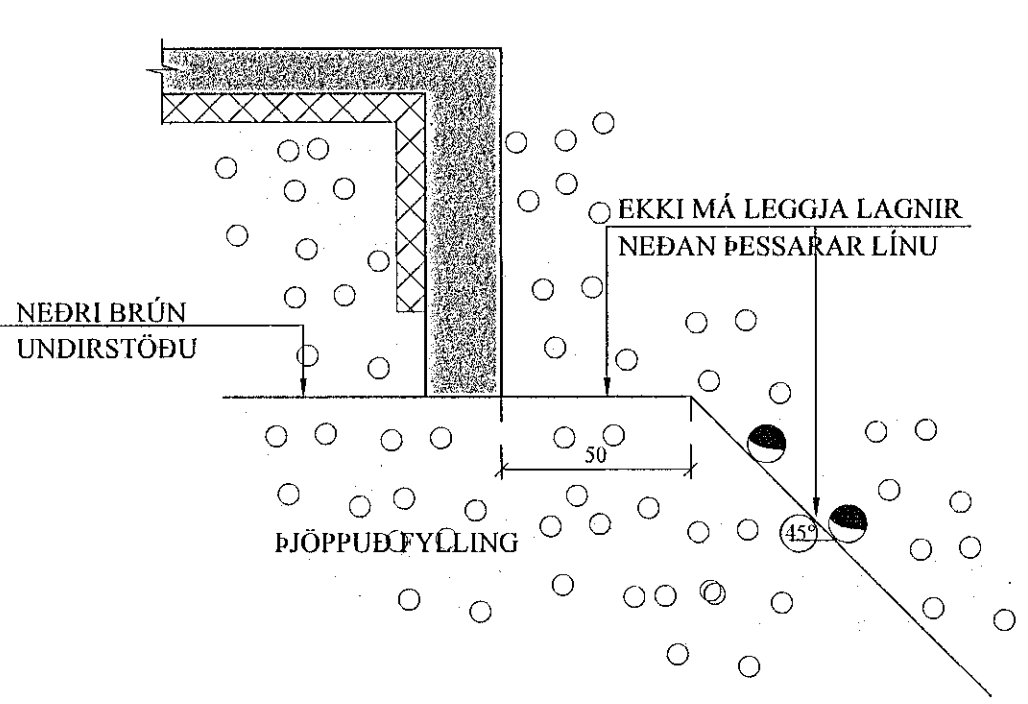

AFSTÖÐUMYND. 1:500

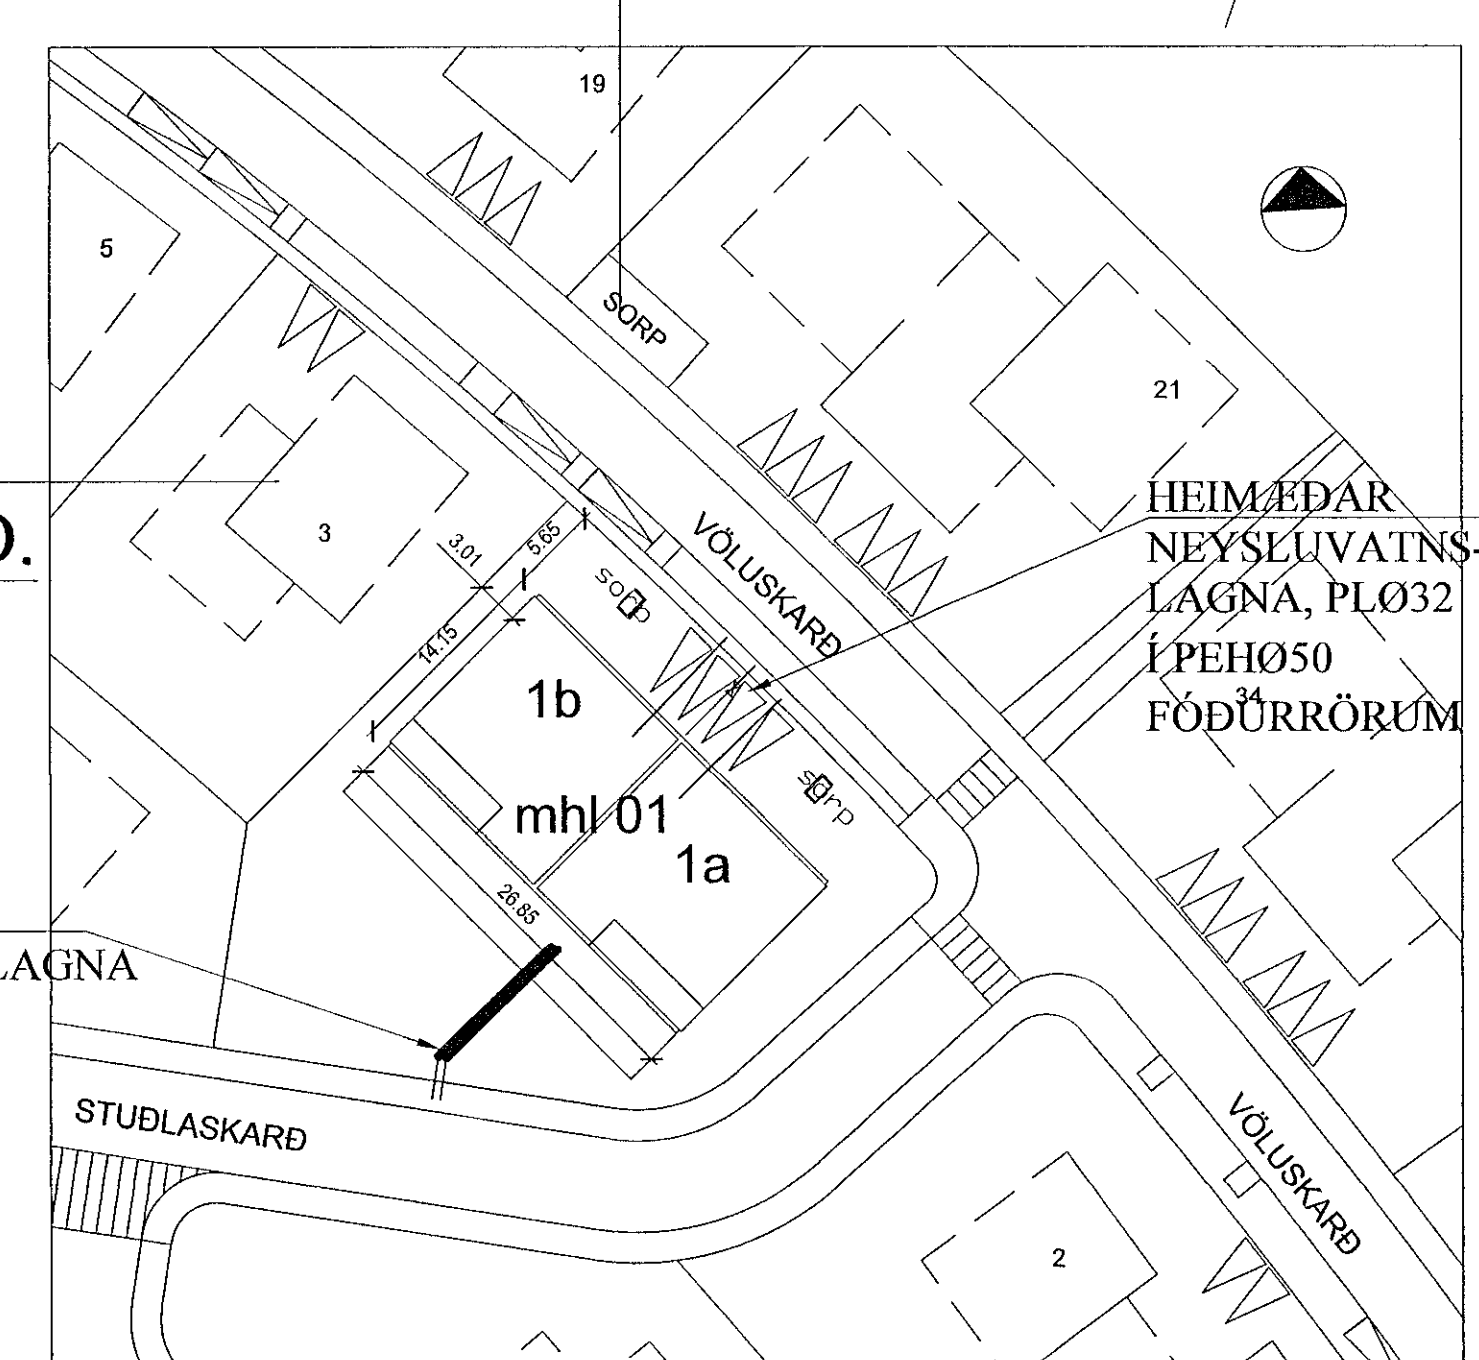

- SKOLPLÖGN - (HEIMÆÐ STø150)
- - - REGNVATNSLÖGN - (HEIMÆÐ STø150)
- - - NEYSLUVATNSLÖGN - (HEIMÆÐ PLø32)

HEIMÆÐAR
FRÁRENNSLISLAGNA
Fr = 37,20
Fs = 36,80

BREYTINGAR	

TILVÍSANIR:
SKÝRINGAR..... SJÁ TEIKN. NR. 2-01

(Handwritten signature)

Reikn.	JKR	Júni '21	Útgefið:	08.05.2021
Teikn.	VP	Júni '21	Kvarði:	1:50
Ath.				1:500, 1:20
Samþ.				

VÖLUSKARÐ 1a og 1b Nr. 2-02
Hafnarfirði

Verkhúti
FRÁRENNSLISLAGNIR
Í GRUNNI, GRUNNMYND.
AFSTÖÐUMYND. HEIM-
ÆÐAR.

Vorfræðistofa
Jóns Krístanneymar ehf.
Bíkhóla 12
110 Reykjavík
Sími: 537-9022 Fax: 772-3154
Hú: 546817-4300
Netfang: jokris54@gmail.com