

G:42.90


G:42.57

frágangur á lóðamörkum unninn í samvinnu lóðarhafa samliggjandi lóða

lóðarlengi: 30.02

lóðarlengi: 30.00

frágangur á lóðamörkum unninn í samvinnu lóðarhafa samliggjandi lóða

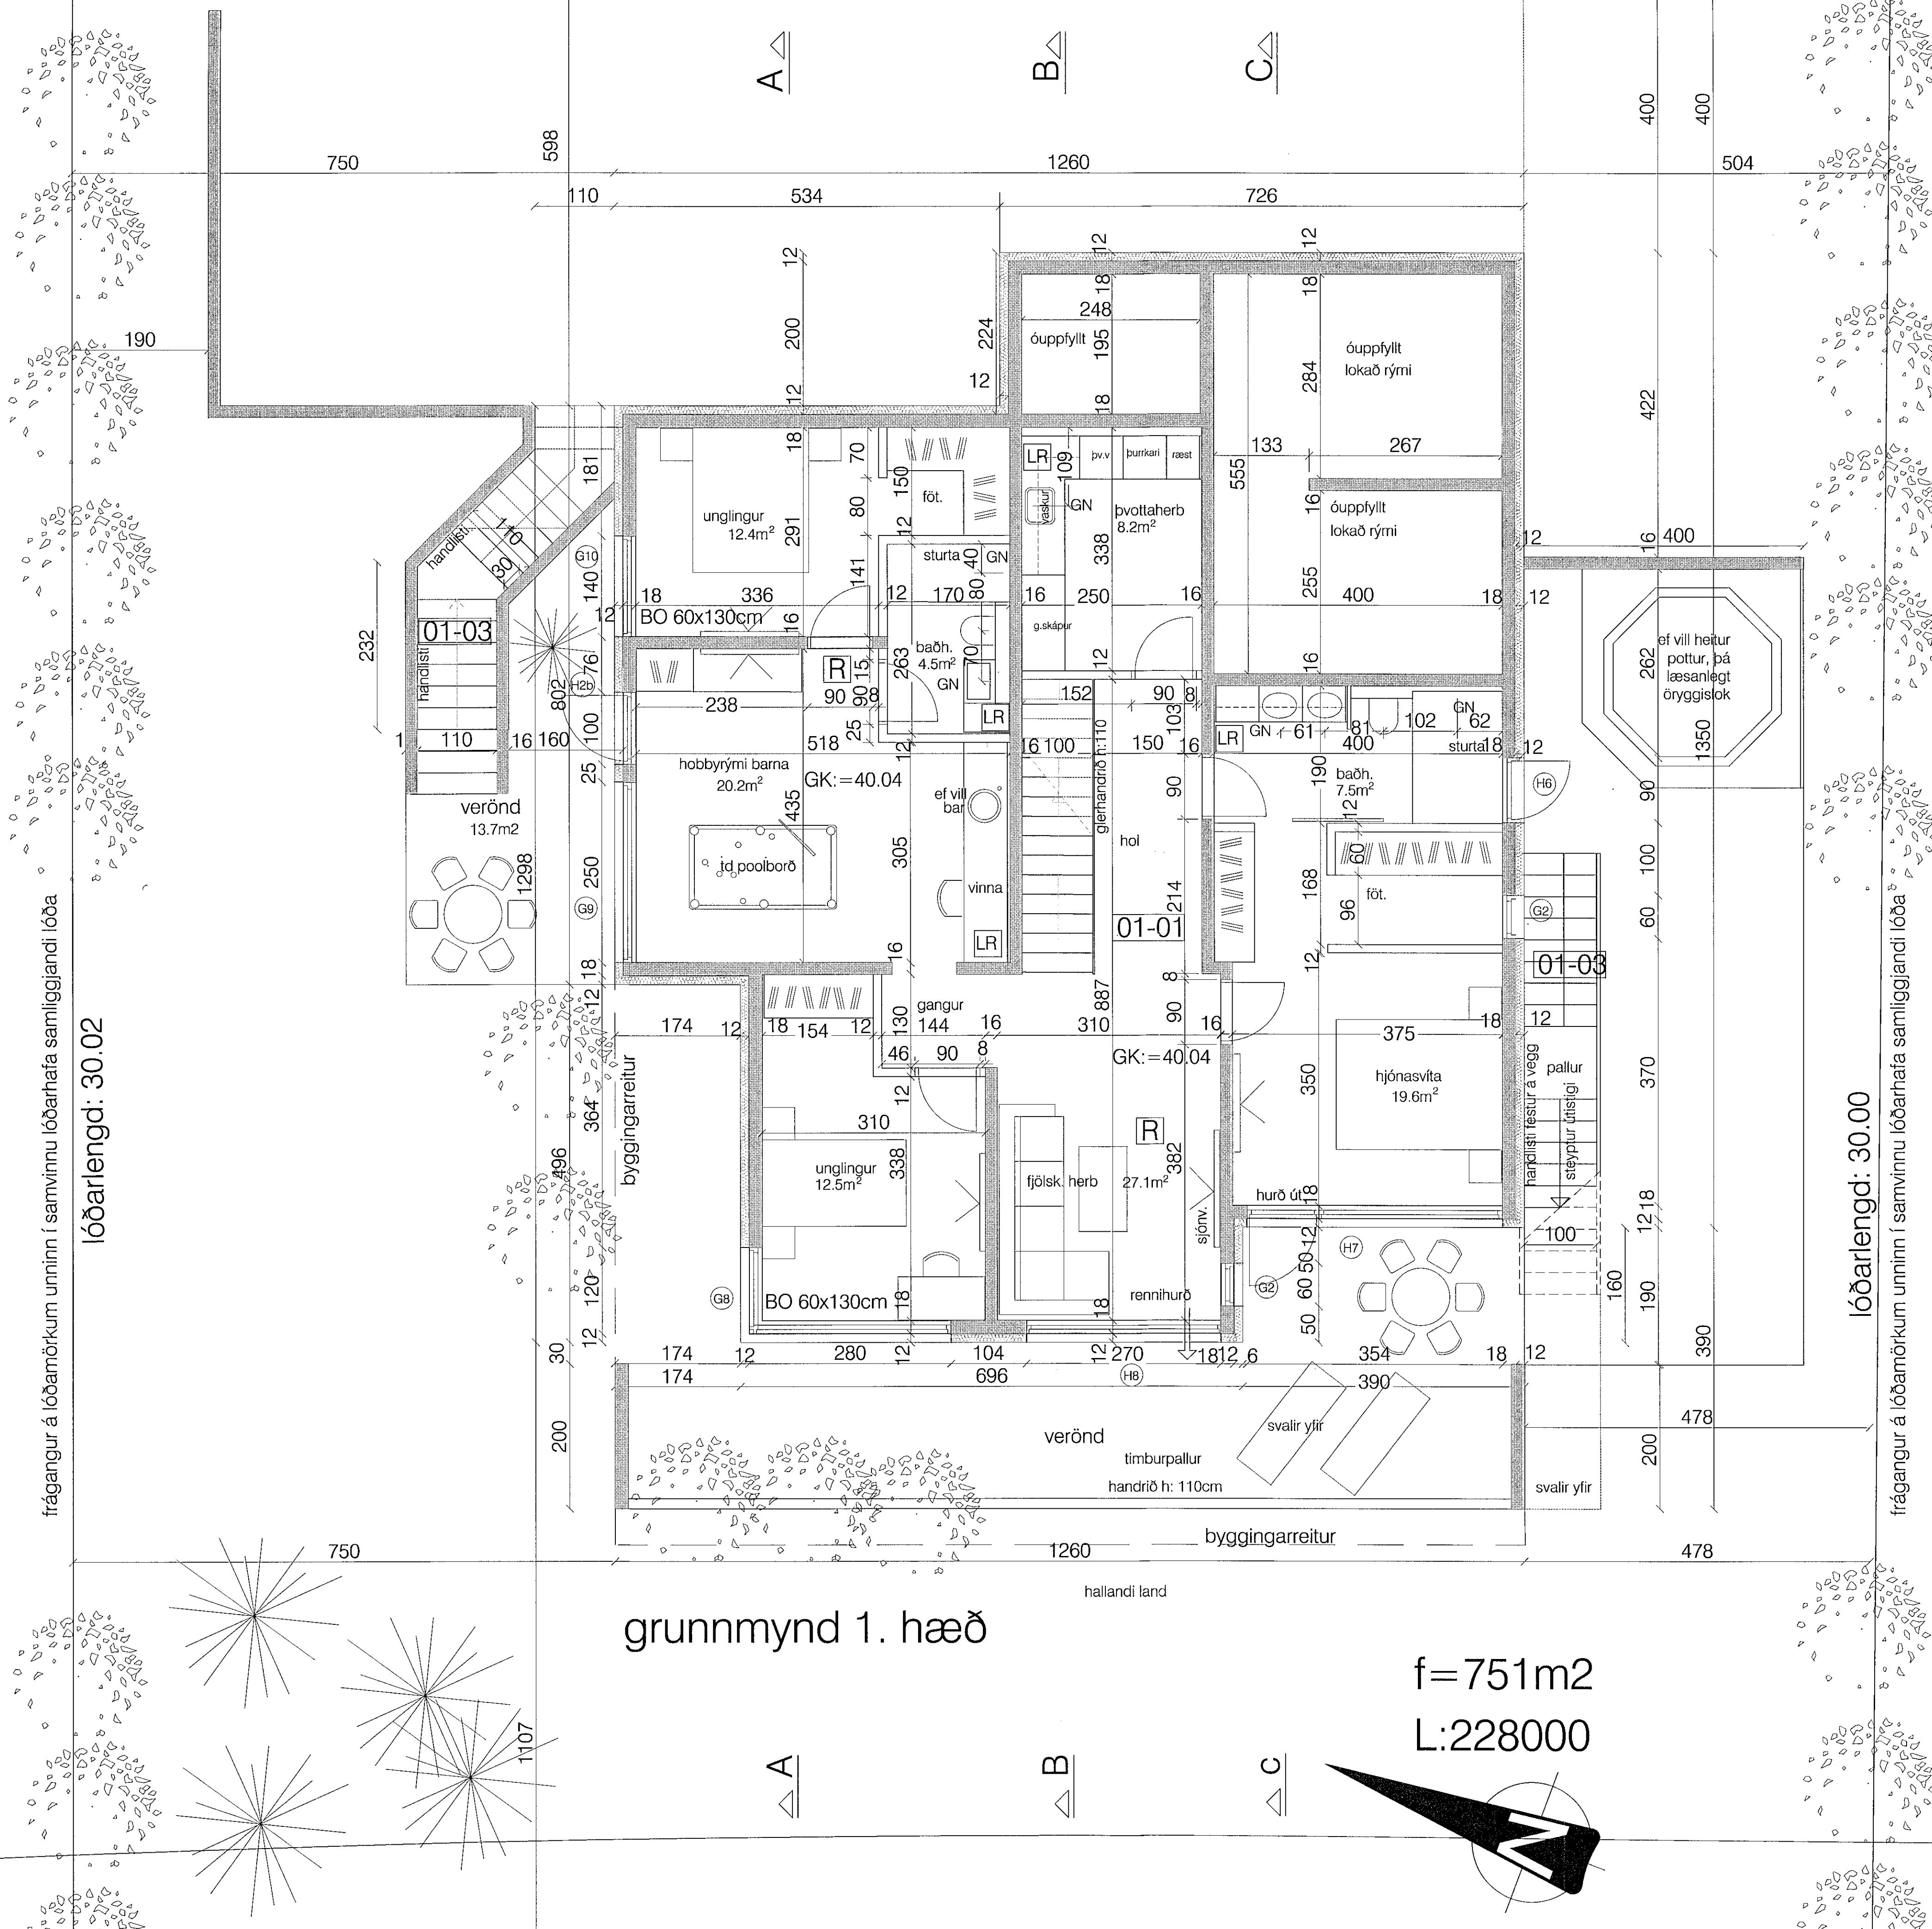

grunnmynd 1. hæð

f=751m2
L:228000

Samþykkt þann
27. ágú. 2021
Byggingafulltrúinn í Hafnarfirði
FR 5

skýringar.:

ylirlitsmynd.:

verkefni.:

Völuskarð 8

verkiuti.:

grunnmynd 1.hæð

mkv.:

1:50

dags.:

17.8.2021

hannað.:

GG

teiknað.:

GG, NA

bláðstærð.:

A1

dags. breytinga.:

br. (a).:

br. (b).:

br. (c).:

br. (d).:

br. (e).:

br. (f).:

br. (g).:

br. (h).:

br. (i).:

br. (j).:

fylgiskjöl.:

Guðmundur Gunnlaugsson, arkitekt FAÍ
kt: 190554-3419
Teiknistofan Archus sif, Stórhófa 17,
110 Reykjavík. s: 567 7735 gsm: 898 7894
gg@archus.is - www.archus.is

samb.:

teikn.nr.:

S1