


sneiðing A-A

VÖLUSKARÐ

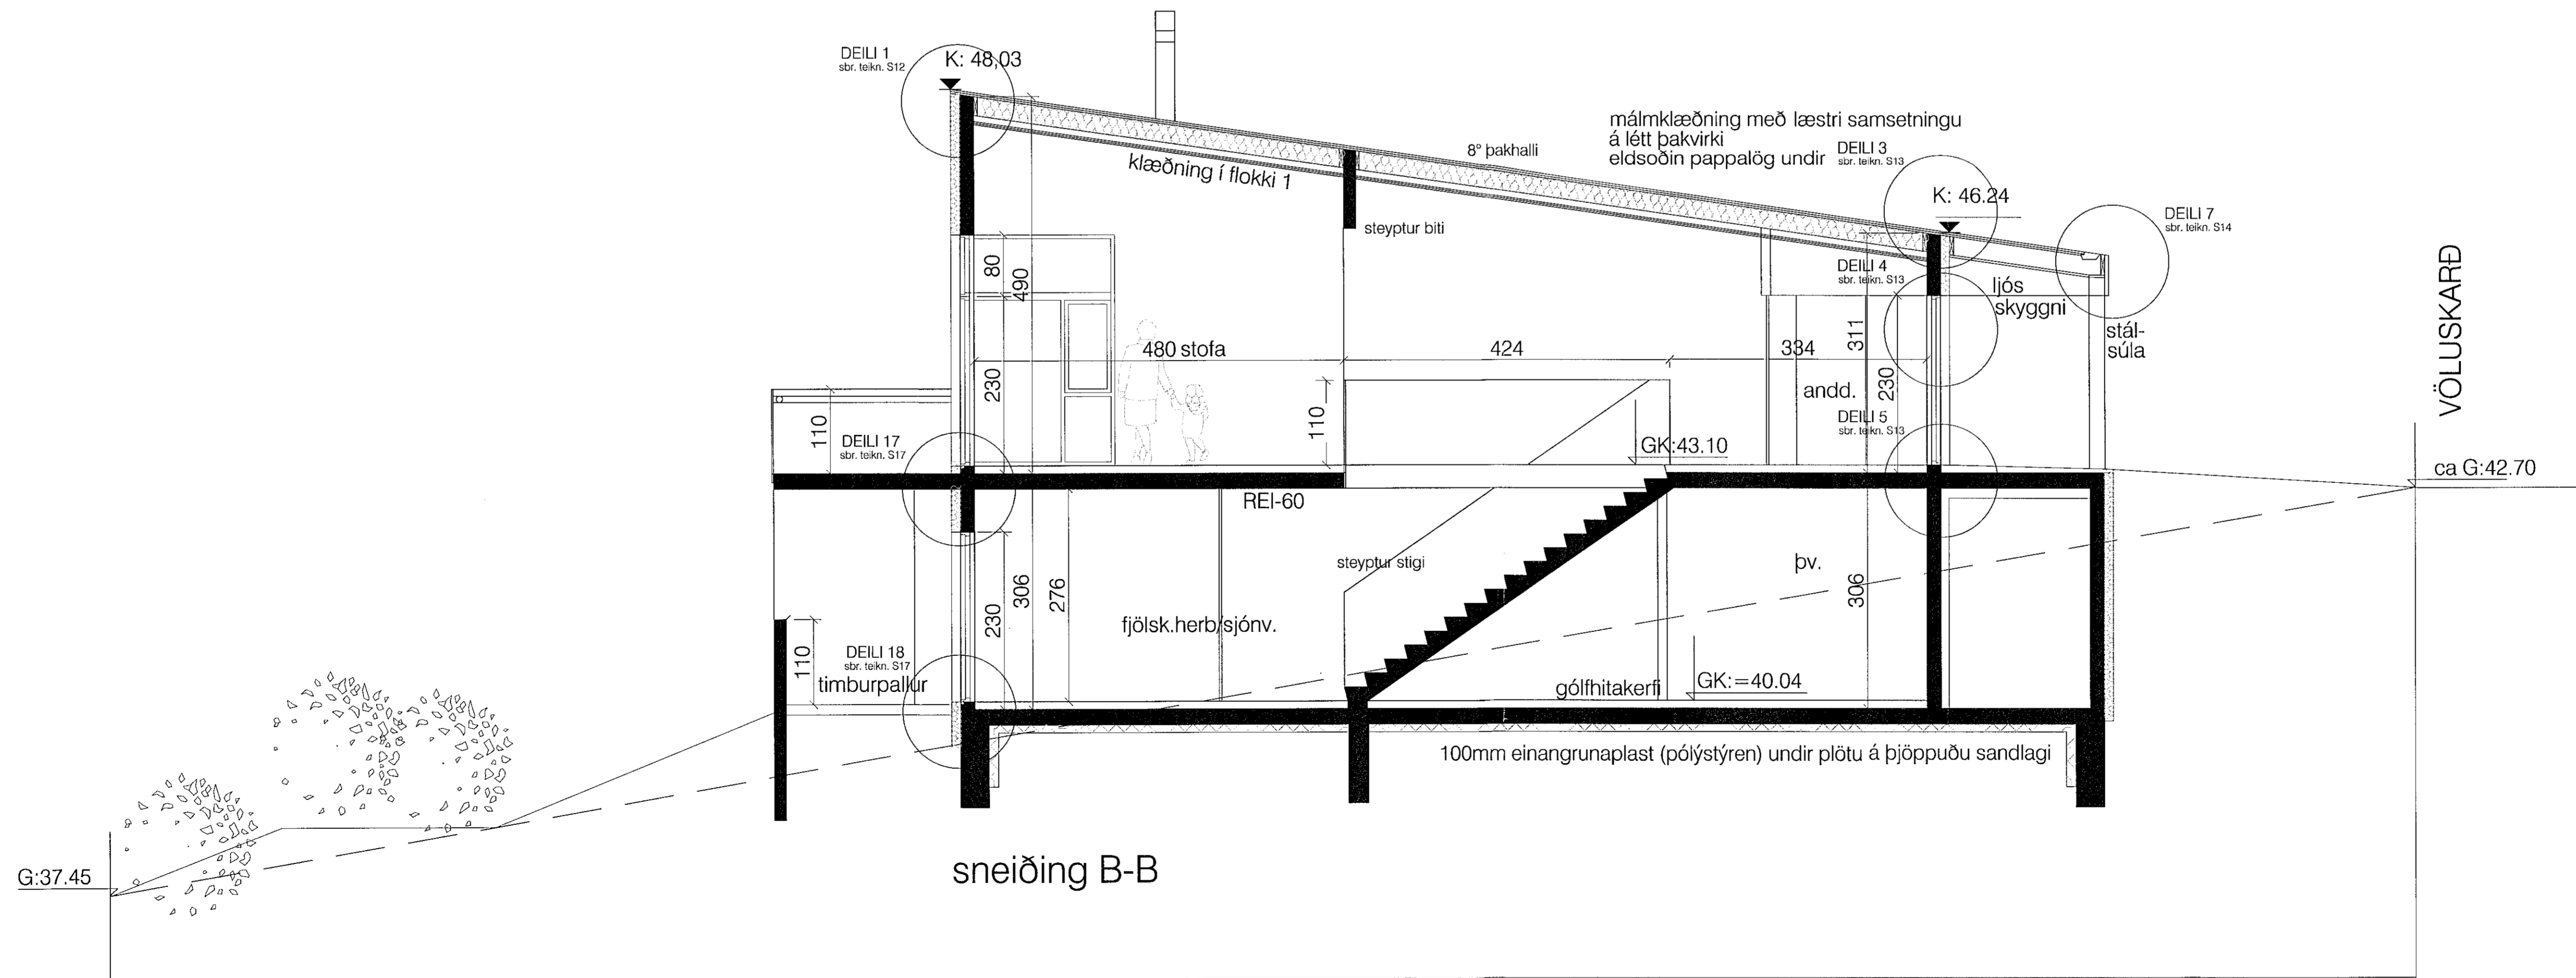

sneiðing B-B

VÖLUSKARÐ

skýringar: _____

yfirlitsmynd: _____

verkefni: **Völuskarð 8**

verkhliuti: **Sneiðing A-A, B-B**

mkv.:	1:50
dags.:	17.8.2021
hannað.:	GG
teiknað.:	GG, NA
blaðstærð.:	A1

dags. breytinga.:

br. (a.):	
br. (b.):	
br. (c.):	
br. (d.):	
br. (e.):	
br. (f.):	
br. (g.):	
br. (h.):	
br. (i.):	
br. (j.):	

fyrgískjöl:

Guðmundur Gunnlaugsson, arkitekt FAÍ
kt: 190554-3419
Teiknistofan Archus sfl, Stórhófa 17,
110 Reykjavík. s: 567 7735 gsm: 898 7894
gg@archus.is - www.archus.is

samp.: 

teikn.nr.:  **S3**