

skýringar:

yfirlitsmynd:

verkheiti:

Völuskarð 8

verkhliuti:

lykilmynd gluggar og hurðir

mkv.:	1:50
dags.:	17.8.2021
hannað.:	GG
teiknað.:	GG, NA
blaðstærð.:	A1

dags. breytinga:

br. (a.):

br. (b.):

br. (c.):

br. (d.):

br. (e.):

br. (f.):

br. (g.):

br. (h.):

br. (i.):

br. (j.):


fygiskjöli:

Guðmundur Gunnlaugsson, arkitekt FAÍ  
kt: 190554-3419  
Teiknistofan Archus sif, Stórhöfða 17.  
110 Reykjavík, s: 567 7735 gsm: 898 7894  
gg@archus.is - www.archus.is


samþ.:

teikn.nr.:

S8

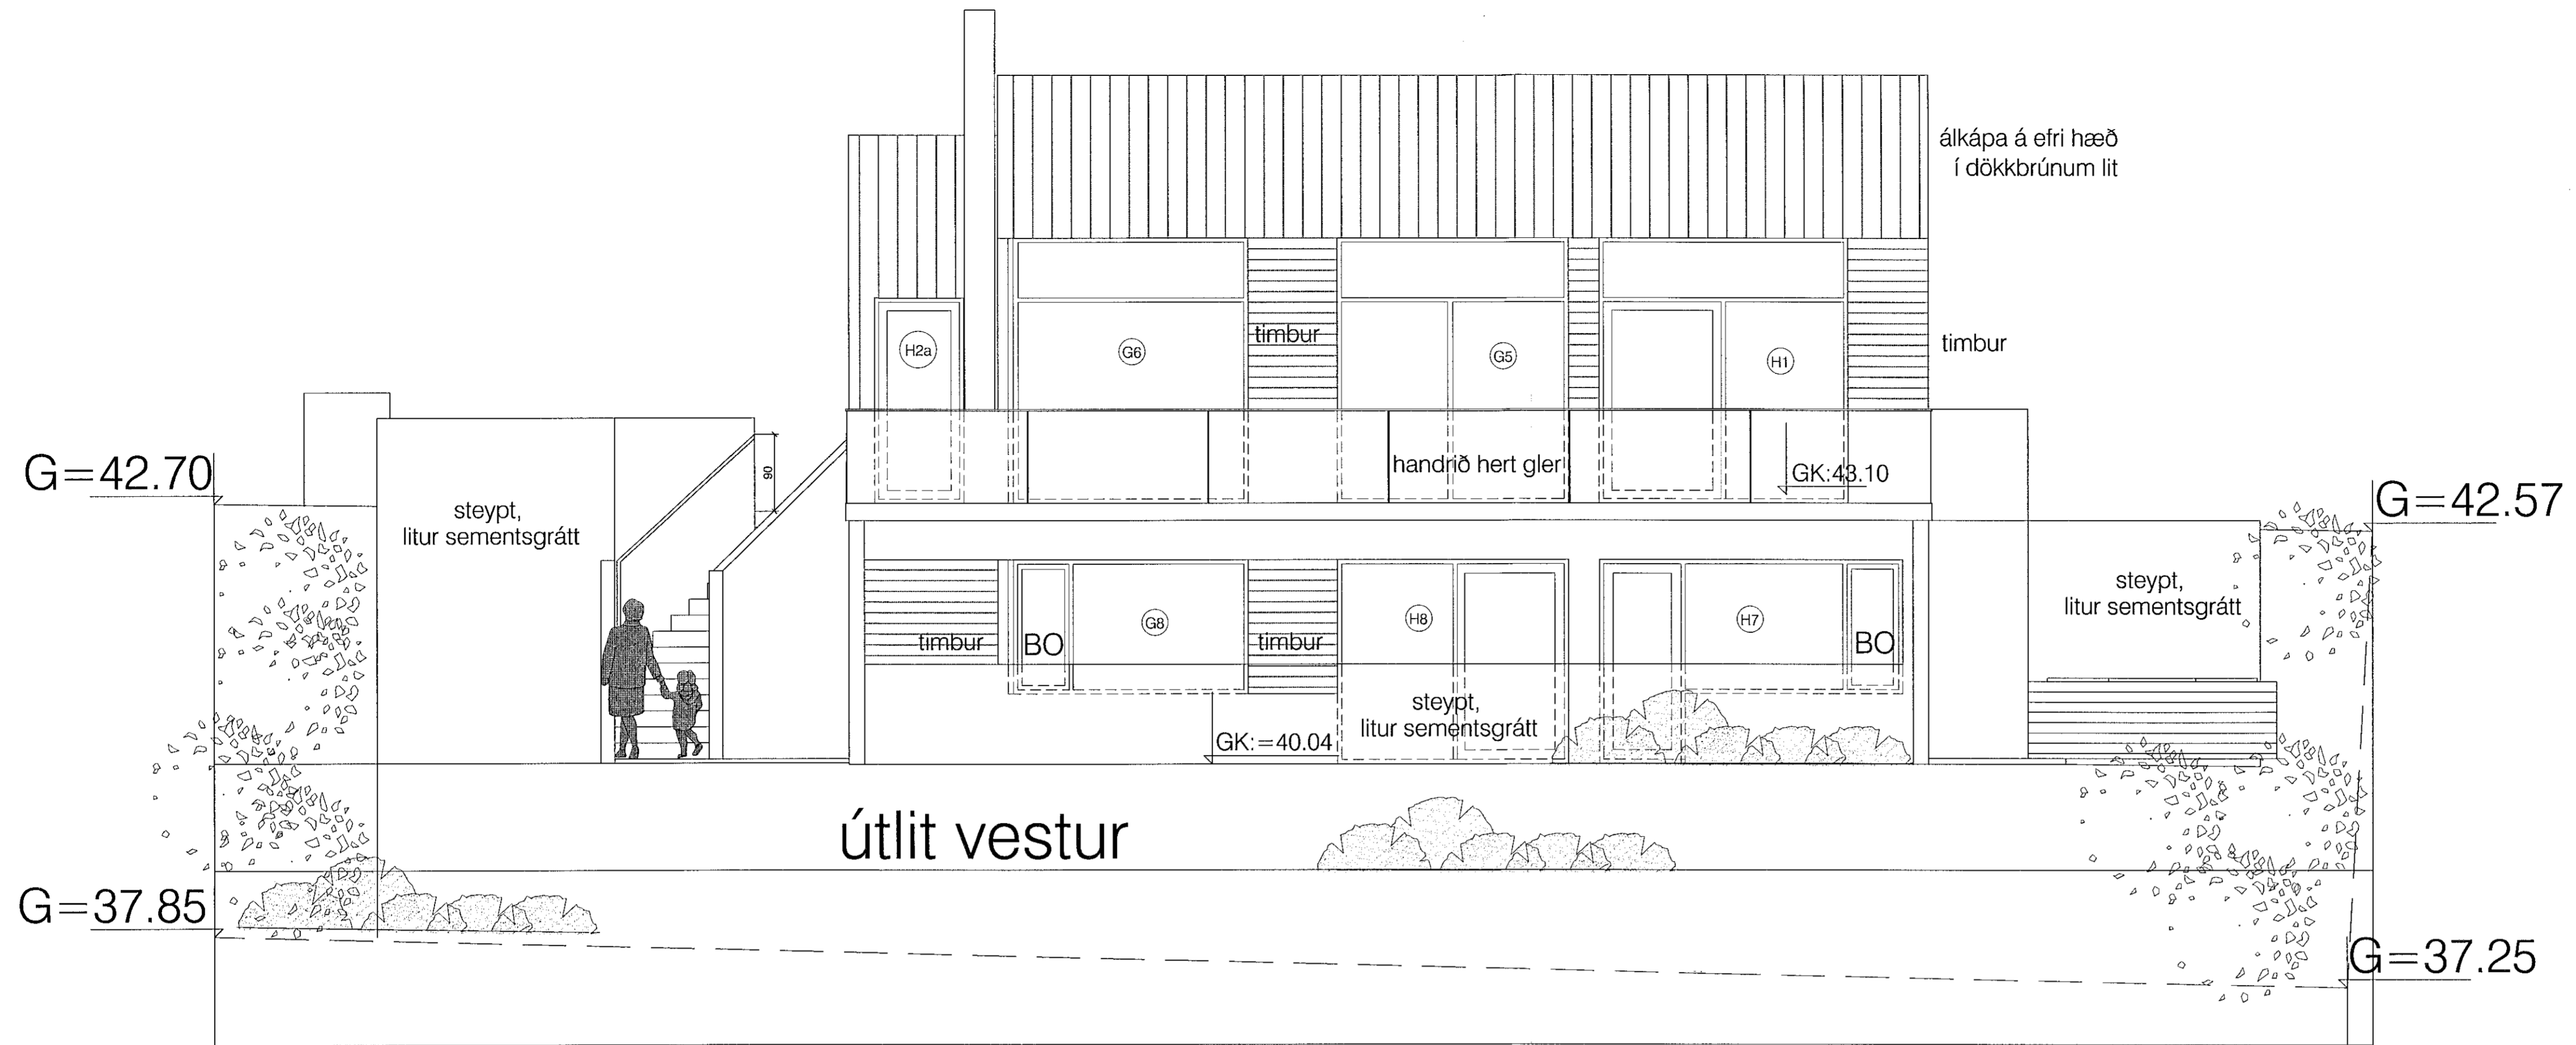

Útlit vestur

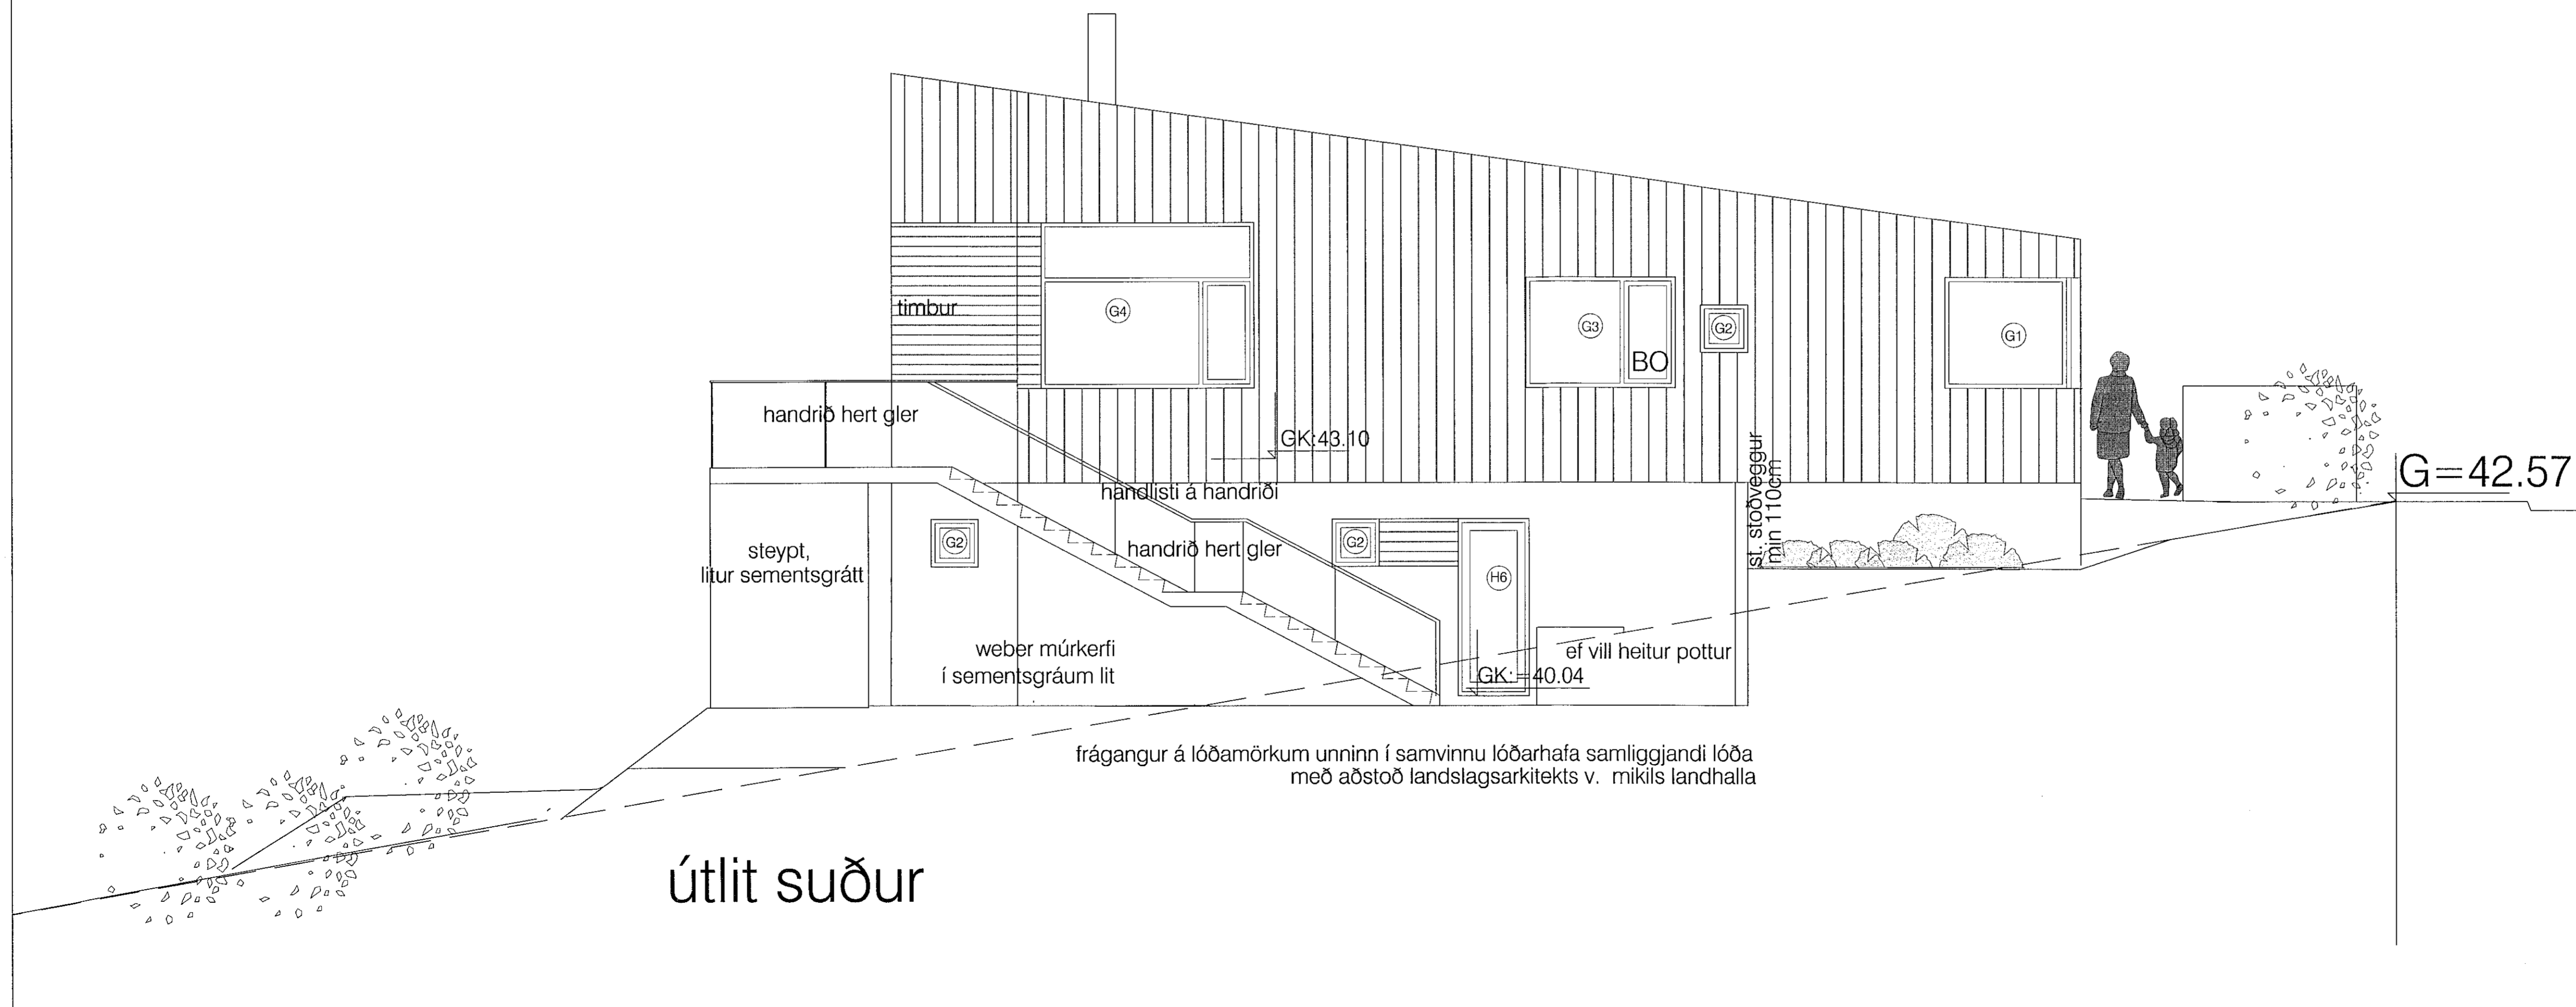

Útlit suður