


deili 1-lóðrétt snið í þakant/loftun

lektur 21x70mm (A-gagnvörn) undir klæðningu
Læst álklaðning FALZONAL (P=0,7mm) eða sambærilegt
25x150mm hefbundin borðaklæðning
þakpappi ISOLA ISOKRAFT eða sambærilegt (eða ásoðin pappalög (2 lög) undir)
loftunarbíl (listar 25x25mm festir innan á sperrur hvoru megin) (athuga að passa að þrýsta ekki ull upp í loftbilið)

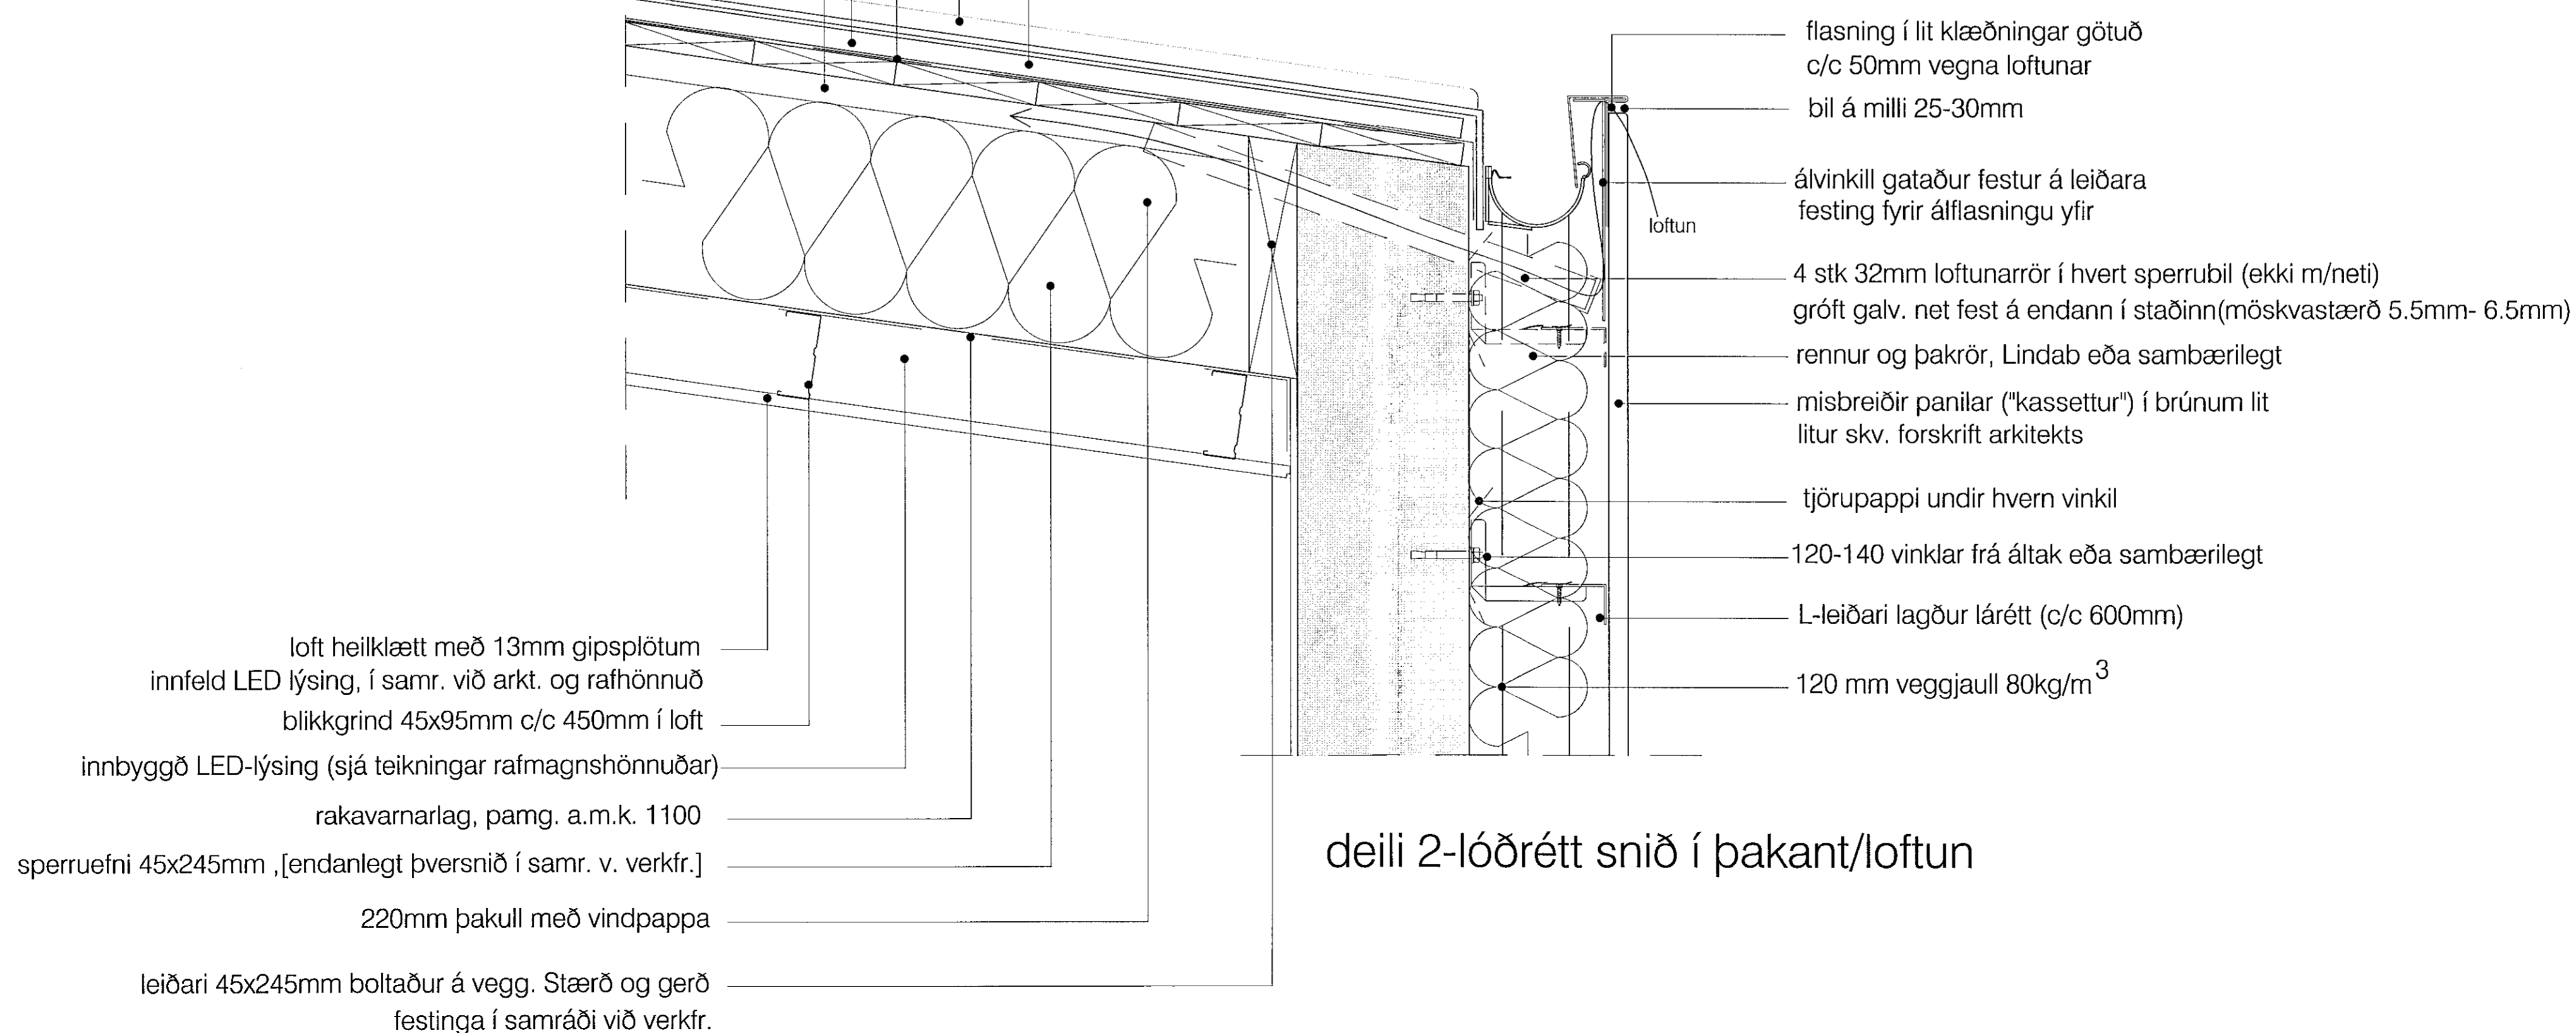

deili 2-lóðrétt snið í þakant/loftun

skýringar:

yfirlitsmynd:

verkheiti:

Völuskarð 8

verkhúti:

deili 1,2

mkv.:	1:5
dags.:	17.8.2021
hannað.:	GG
teiknað.:	GG, NA
bláðstærð.:	A1

dags. breytinga.:

br. (a.):

br. (b.):

br. (c.):

br. (d.):

br. (e.):

br. (f.):

br. (g.):

br. (h.):

br. (i.):

br. (j.):

fylgiskjöl.:

Guðmundur Gunnlaugsson, arkitekt FAÍ
kt: 190554-3419
Teiknistofan Archus slf, Stórhöfða 17,
110 Reykjavík. s: 567 7735 gsm: 898 7894
gg@archus.is - www.archus.is

samb.:

teikn.nr.:

S12