


ATH!
Stærð og nákvæm staðsetning á götum fyrir
frárennslis-, neyslvatns- og hitalagnir skal ákvarða í
samráði við eiganda og pípara.

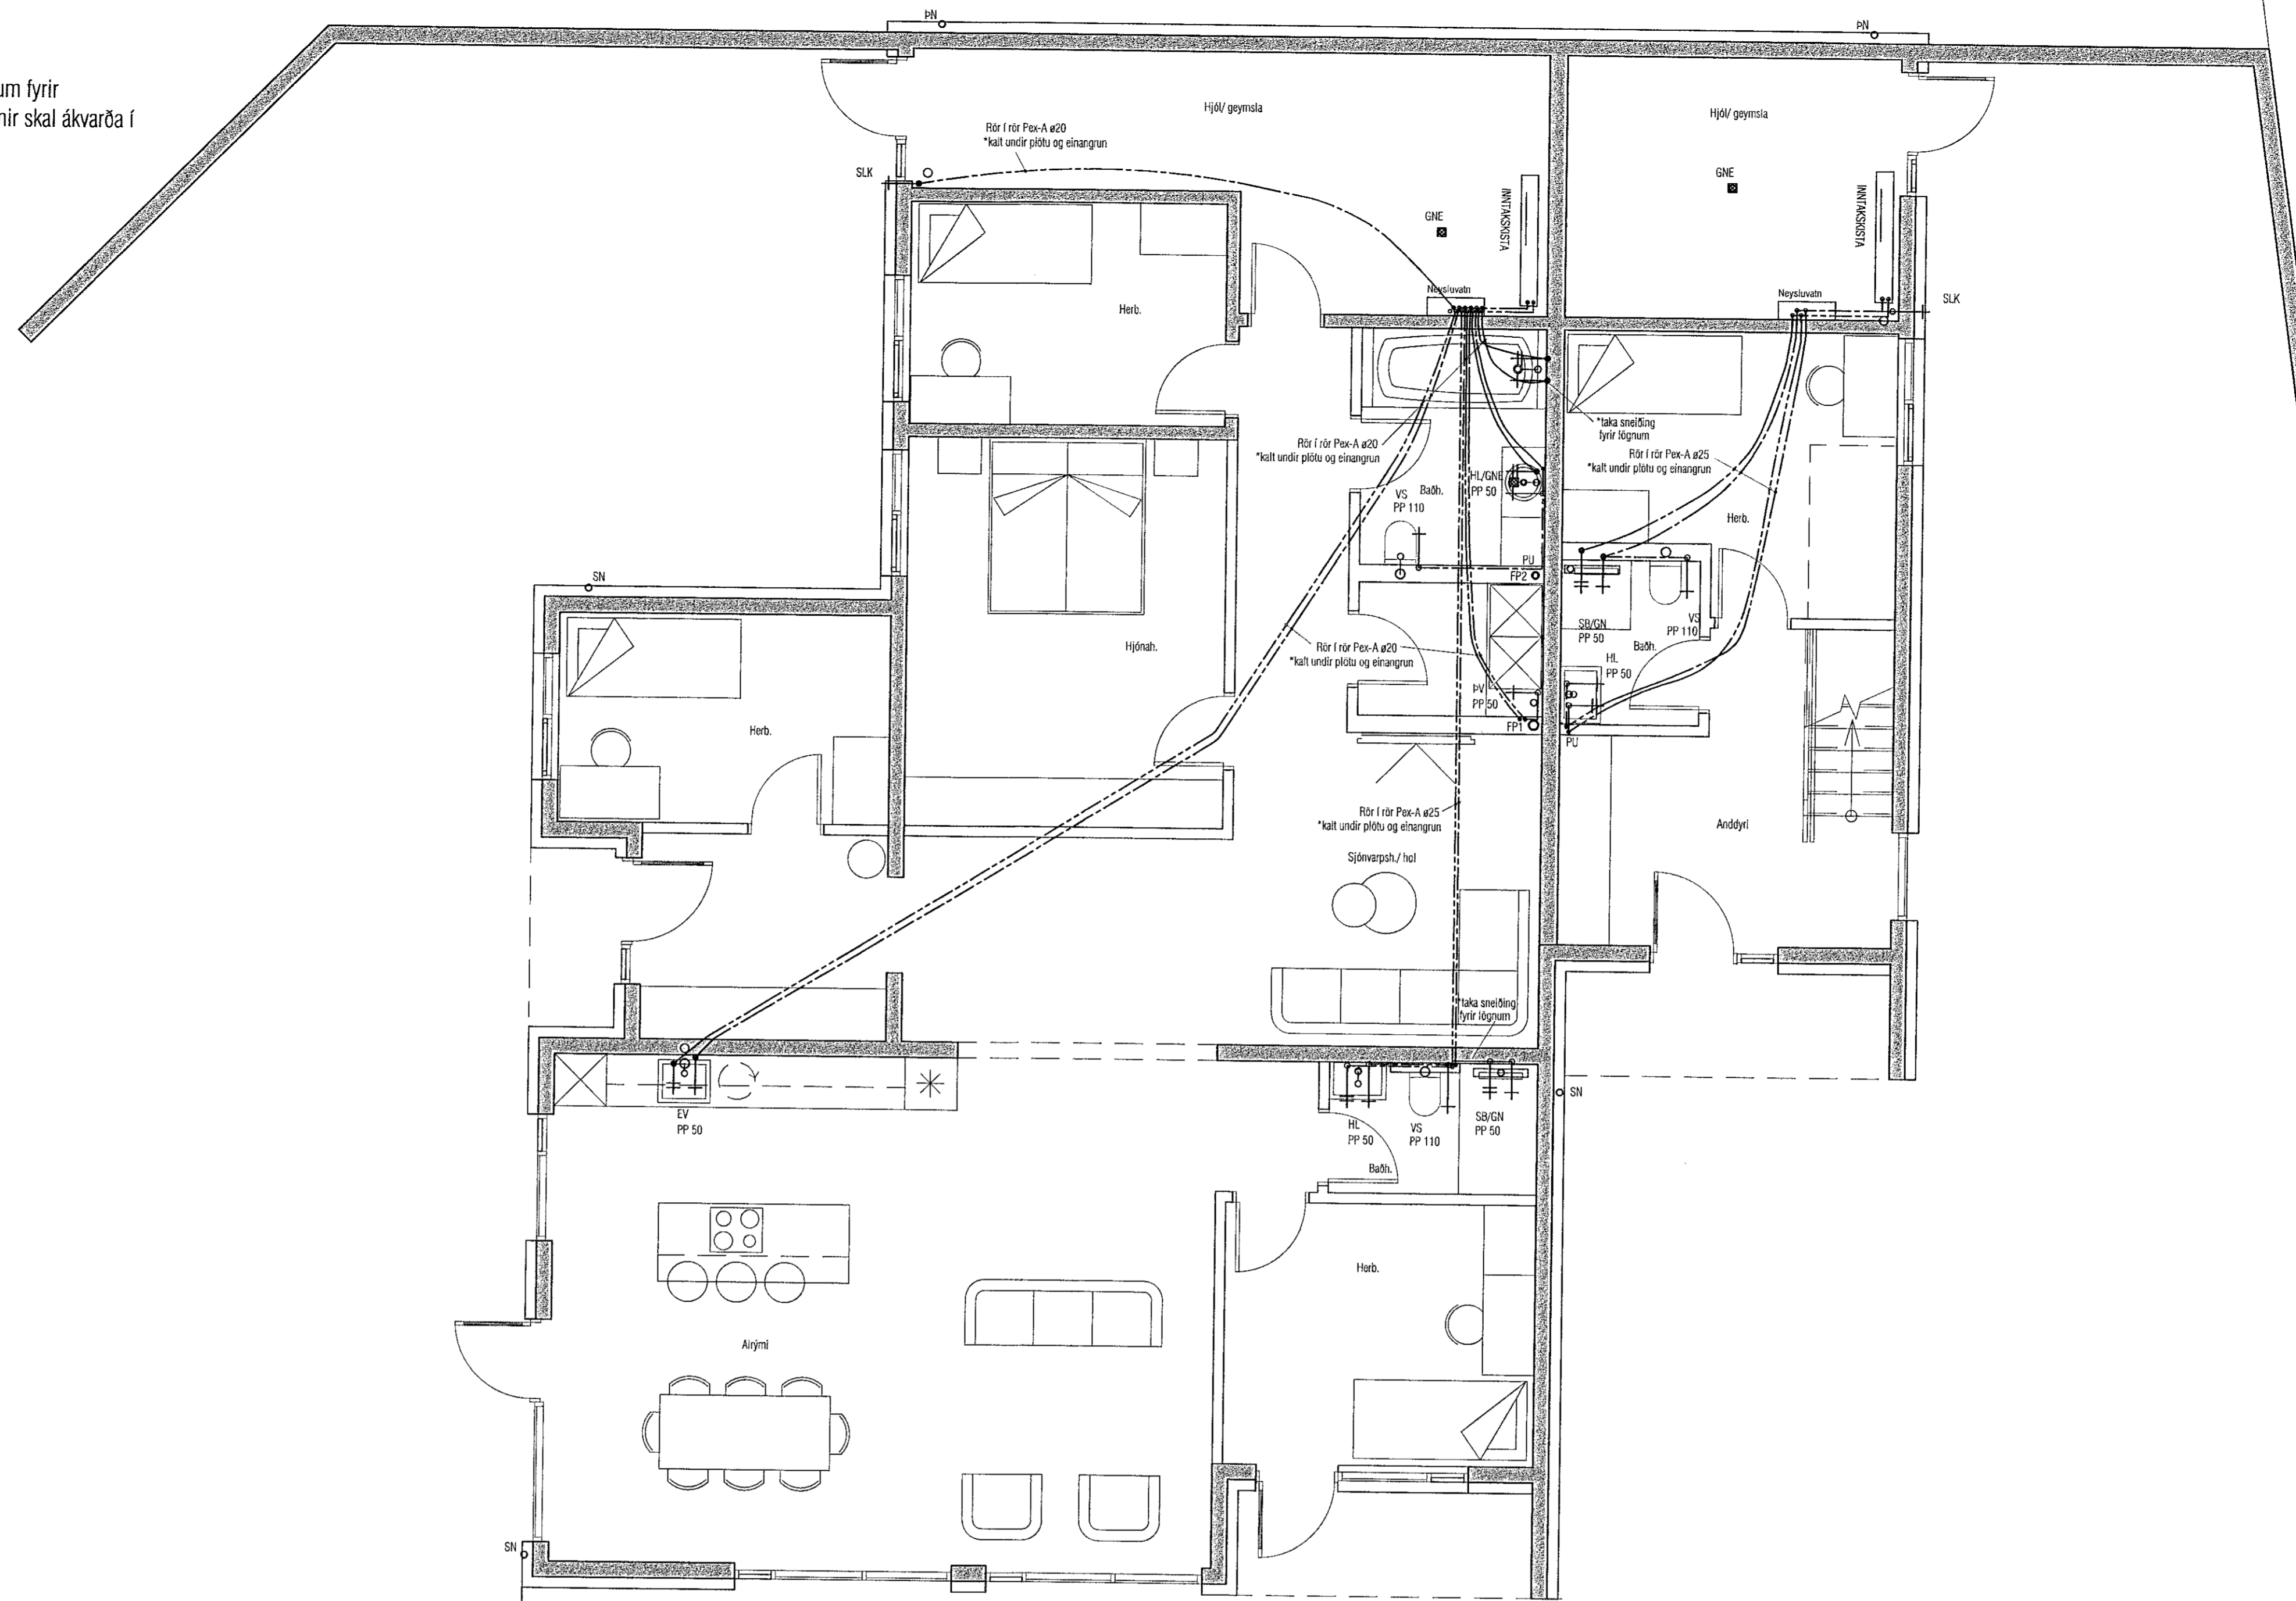

GRUNNMYND ÞRIFALAGNA 1.HÆÐ

Útgáfa	Lýsing	Dags.
-		
-		
-		
-		

ATH! Þar sem lagnir fara í gegnum
brunahólfandi vegg eða plötur skal
koma brunabætting, á fallstamma skal
setja eldvarnarkraga eða
eldvarnarborða á plötuskilum.
Um frágang lagnastokka er vísað til
séruppráttá aðalhönnuðar.

VEKTOR
- hönnun og ráðgjöf -
Sibumúta 3, 108 Rvk, s. 554-6550 / 897-5363

Hádegisskarð 14, Hafnarfirði

Þrifalagnir
Grunnmynd 1.hæð

Plánað	EJK/DFJ	Teknað	DFJ	Tekn. nr.
--------	---------	--------	-----	-----------

Dagsetning	26.08.2022	Mev.	1:50	L-201
------------	------------	------	------	-------

Sigundur Hafsteinsson kt. 030659-7749

Byggingafruttúinn

Netfang: sigundur@vektor.is

Samþykkt þann:

[Signature]

Samþykkt aðalhönnuðar / samþemningarmannur:

[Signature]
Kt. 090982-3549