


GRUNNMYND ÞRIFALAGNA 2.HÆÐ

ATH!
Stærð og nákvæm staðsetning á götum fyrir frárennslis-, neysluvatns- og hitalagnir skal ákvarða í samráði við eiganda og pípara.

Útgáfa	Lýsing	Dags.
-		
-		
-		
-		

ATH! Þar sem lagnir fara í gegnum brunahólfandi veggja eða plötur skal koma brunapétting, á fallstamma skal setja eldvarnarkraga eða eldvarnarborða á plötuskilum. Um frágang lagnastokka er vísað til séruppráttanna aðalhönnuðar.

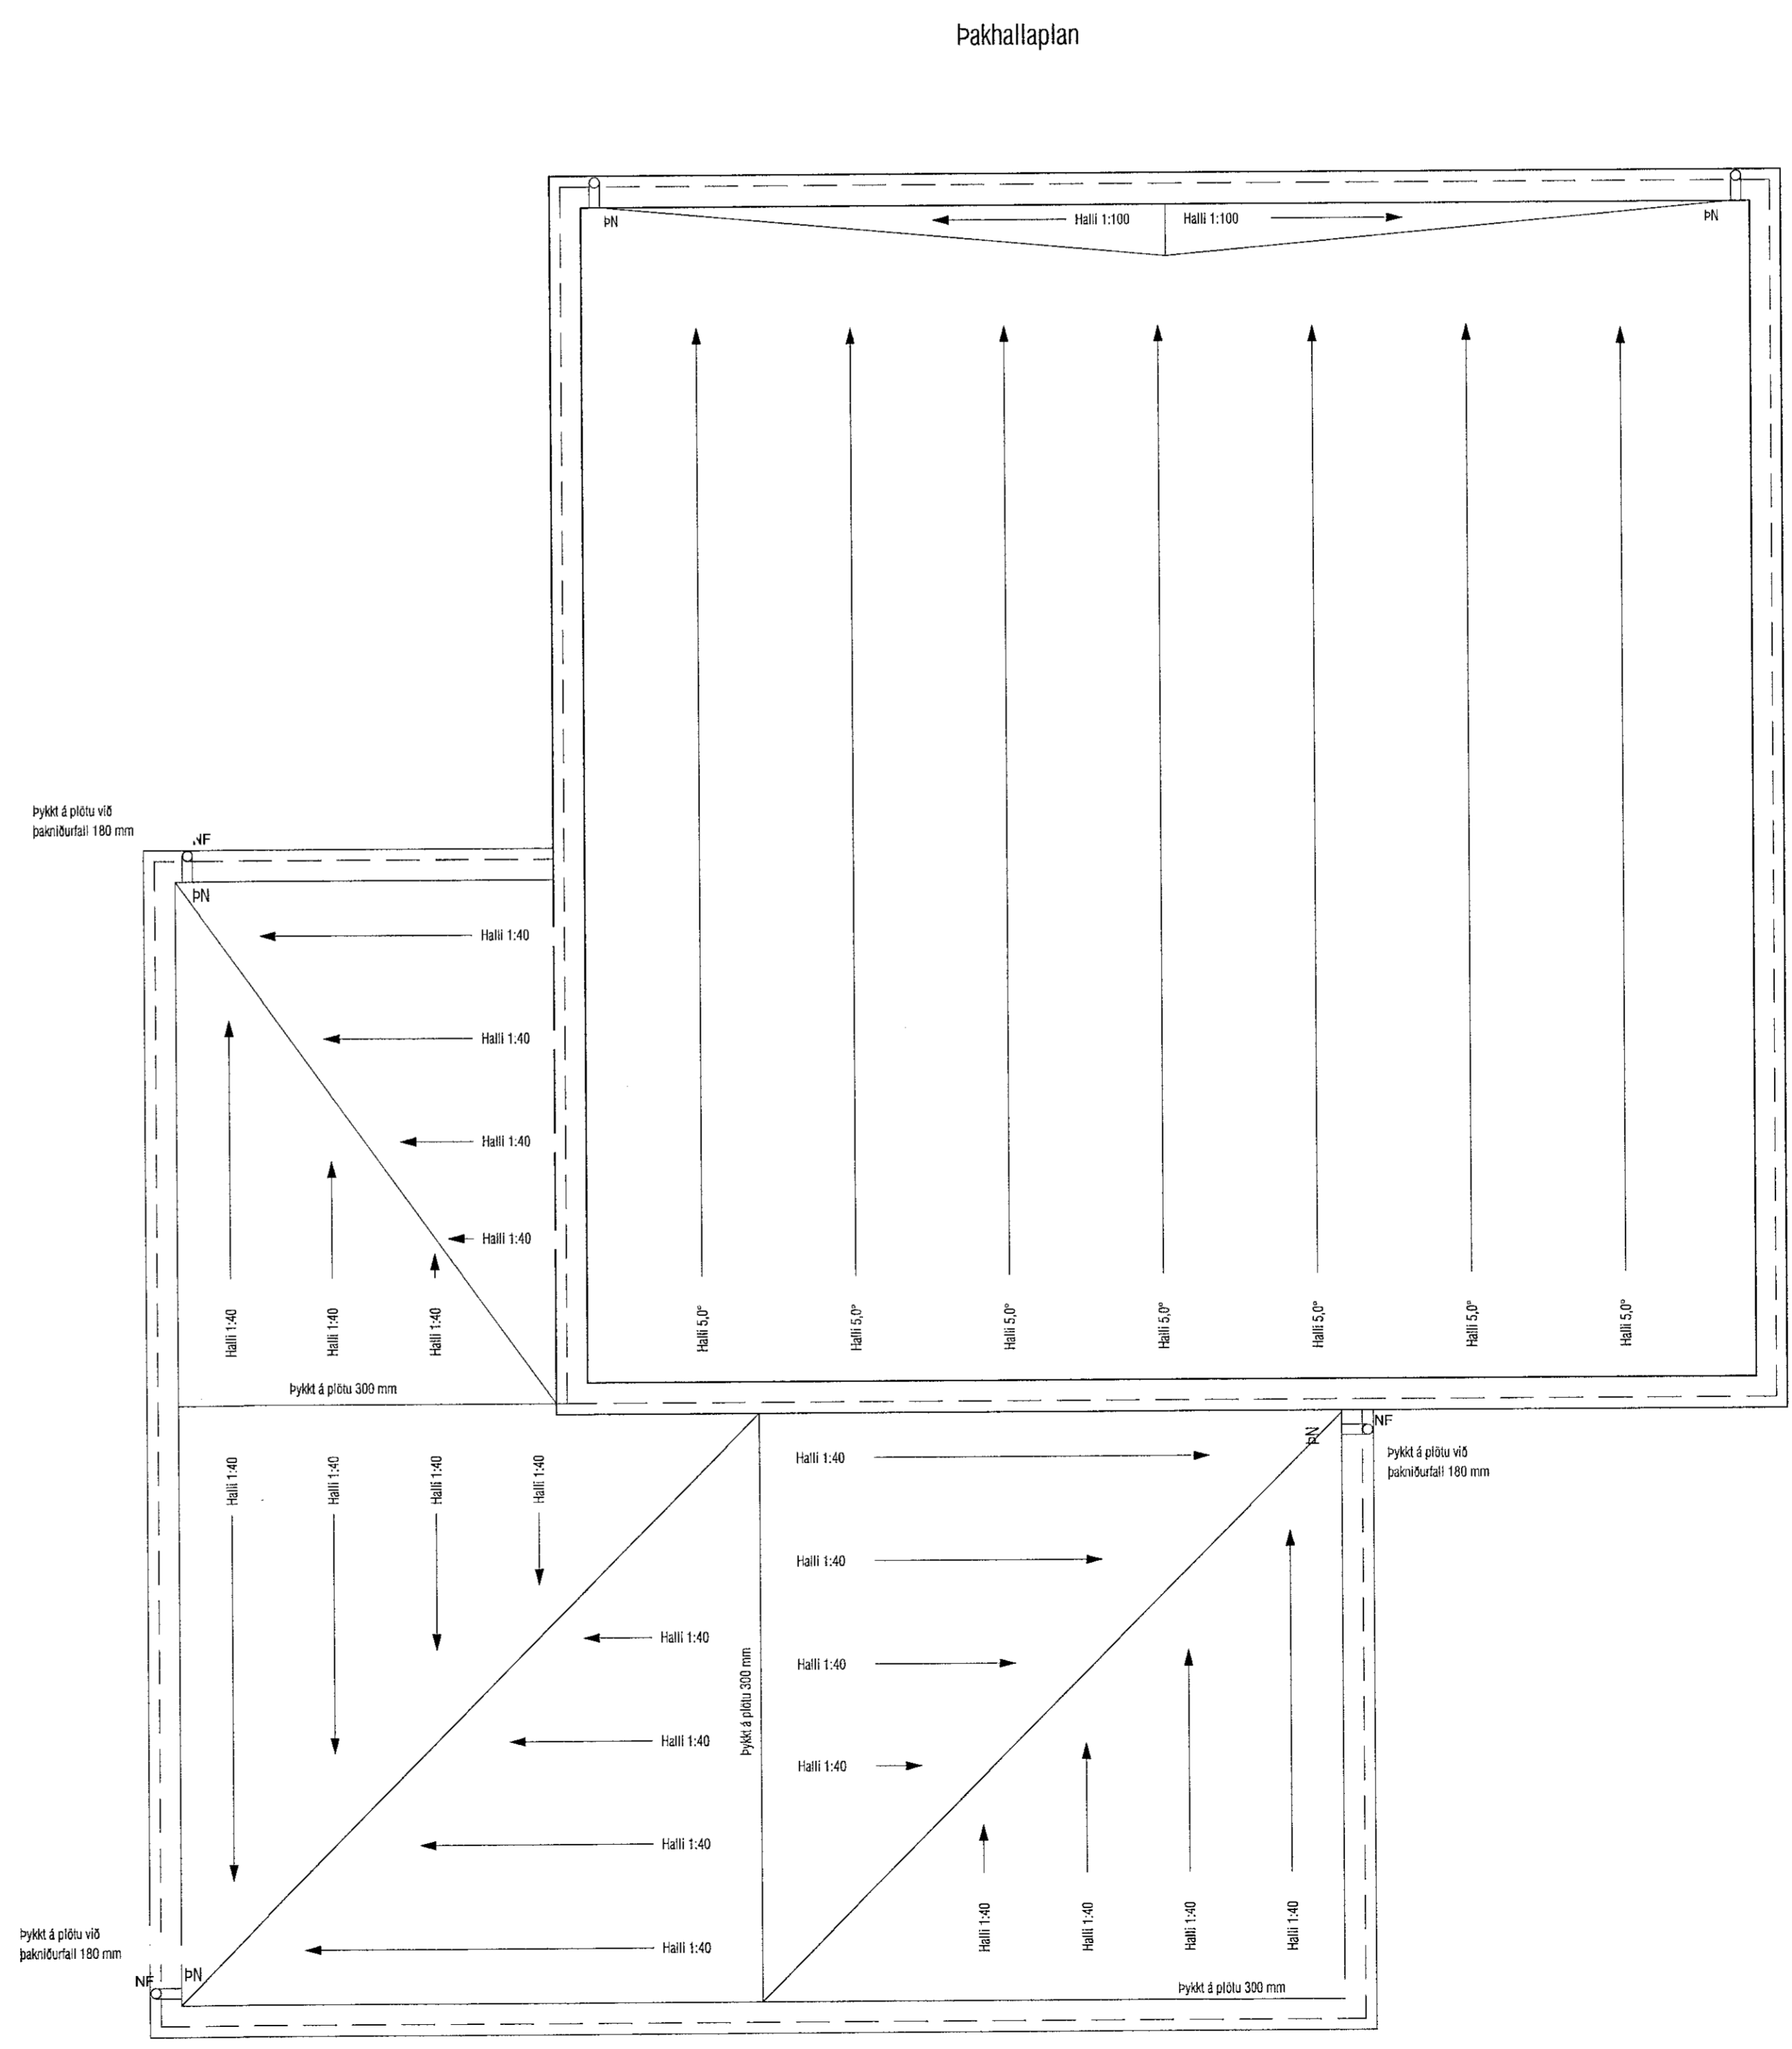

Hádegisskarð 14, Hafnarfirði

Þrífalagnir
Grunnmynd 2.hæð

Hamad	EJK/DFJ	Teknad	DFJ	Tökn. nr.
Dagsetning	26.08.2022	Miv.	1:50	L-202

Sigurður Hafsteinsson Kt. 030859-7749
Byggingafræðingur
Netfang: sigurdur@vektor.is

Samþykkt hönnuð af:
[Signature]
Sérþykkt aðalhönnuð af / samþemningaábyrguð af:
Dóttir Þóra Jónsdóttir
Kt. 090982-3549