


Útg.	Dags.	Lýsing	Nafn
1	06.07.2022	FRUMÚTGÁFA	HÖO

Samþykkt þann
02. sep. 2022
Byggingafræðingur í Hringhamar 21-25

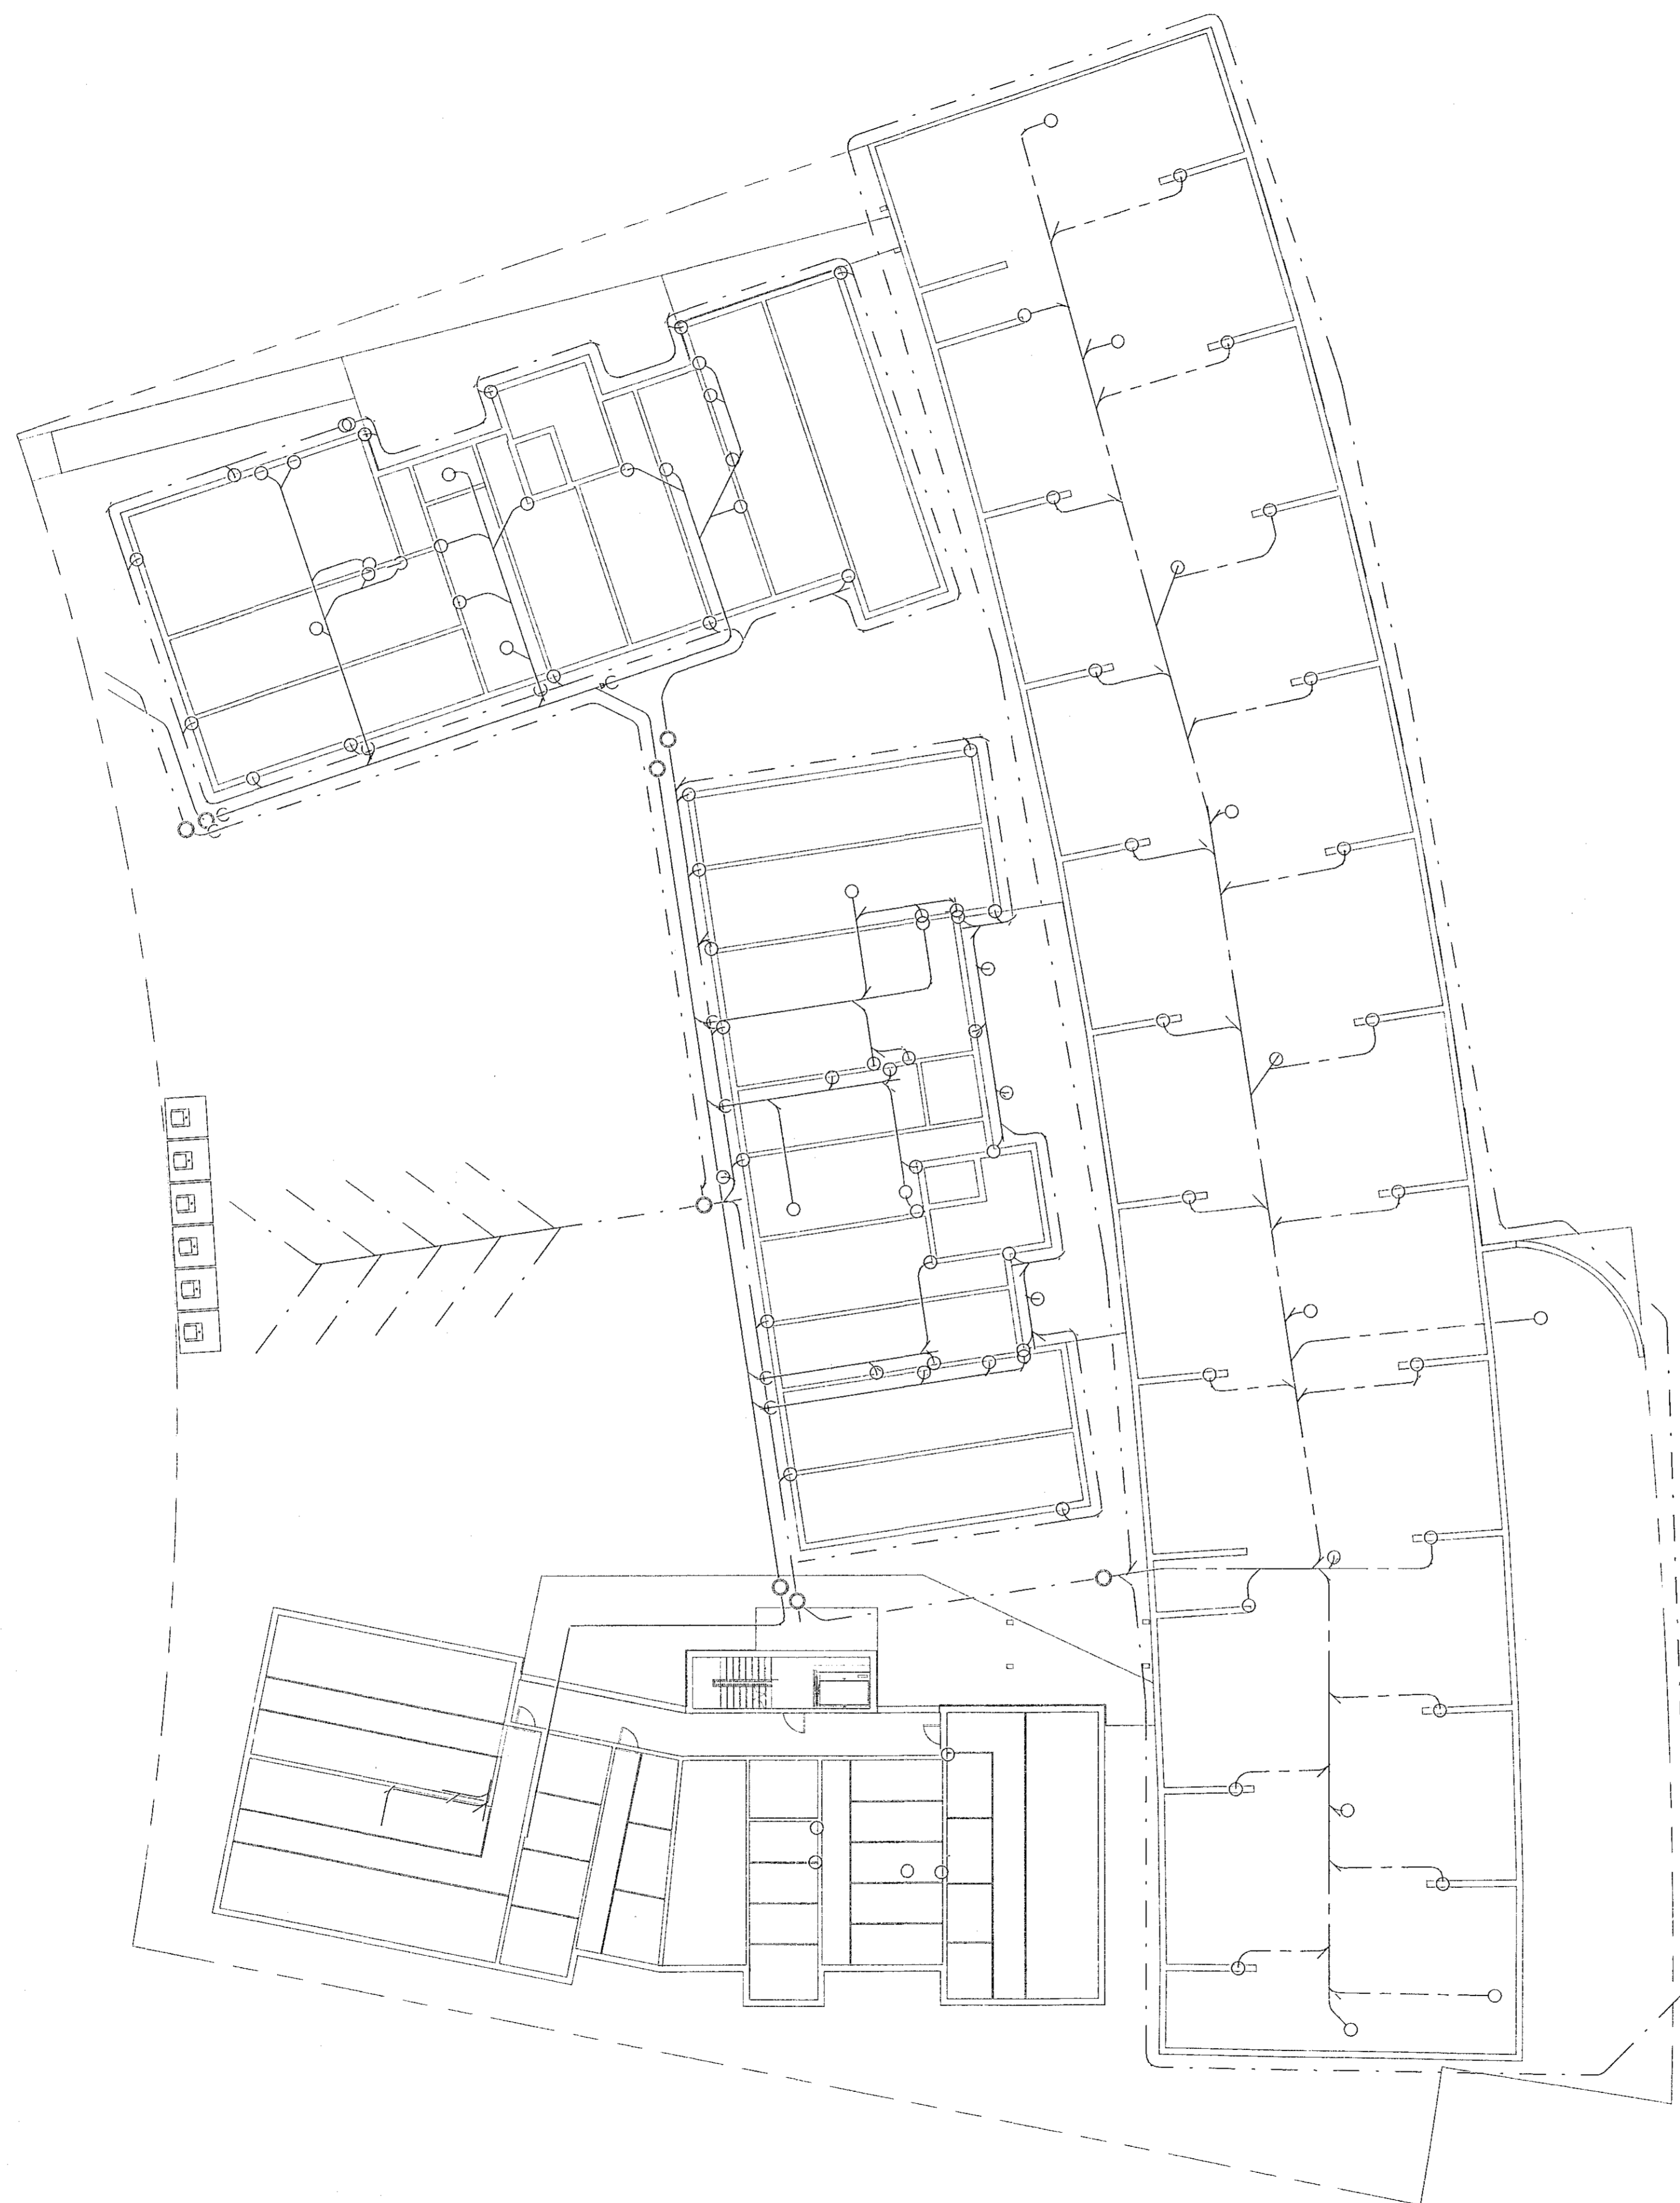

VERKFRÆÐISTOFA

NNE VERKFRÆÐISTOFA ehf
Hæðarnri 6 - 201 Kópavogur Ísland
s. 899-3077 / 899-3577
kl. 460421-0470. nne@nne.is www.nne.is

HRINGHAMAR 21-25
221 HAFNARFJÖRÐUR


SÉRUPPDRETTIR PÍPULAGNIR Mhl. 02
FRÆRENNSLI - YFIRLITSMYND

Hönnun:	ALM	Verkúmer:	22012
Teiknað:	ALM	Mælikvarði:	1:200
Yfirfarið:	NG	Dagsetning:	06.07.2022

Samþykkt:	Hákon Órn Ómarsson Kl. 300577-3189	Teikn.nr.:	P1-00B
-----------	---------------------------------------	------------	--------

Áritun hönnunarstjóra:	Kristinn Ragnarsson Kl. 120944-2699	Útgáfa:	1
------------------------	--	---------	---

Útgáfa / Dagsetning aðalupplátt: 10.04.2022

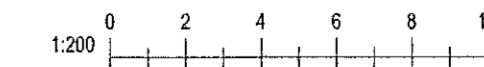

Prófr. 07/05/22

Skv. 01.06.2022 10:08:31

Skv. MVA/R2220212 - Hringhamar 25B/02 DESIGN/02 P - PÍPULAGN/RP1_Hringhamar 21-25_Frærensli V2.rvt

Copyright © NNE Verkefnaástoða ehf. - Hönnuð og árituð af Kristinni Ragnarsson. - Pípuástoða er háð skriflegu samþykki.