
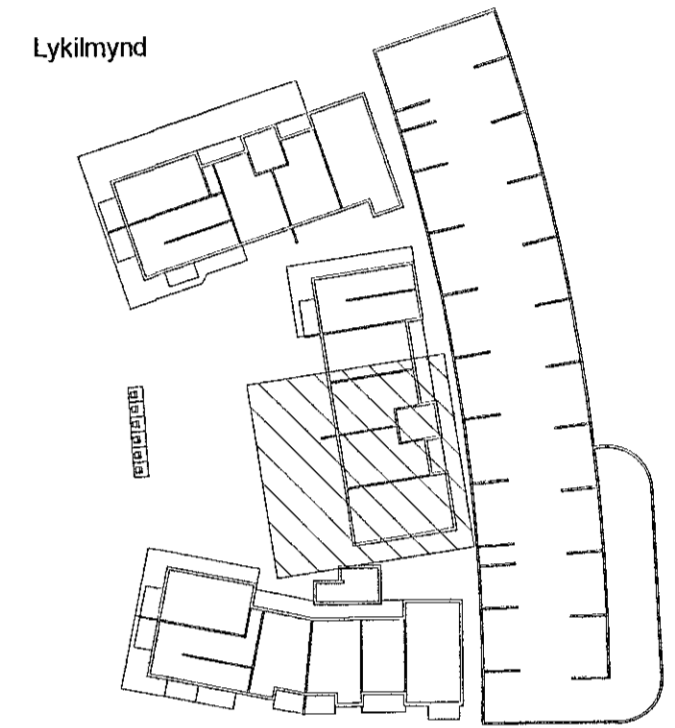


Sambýkkt þann  
02. sep. 2022  
Byggingulögn í Hafnarfjarði

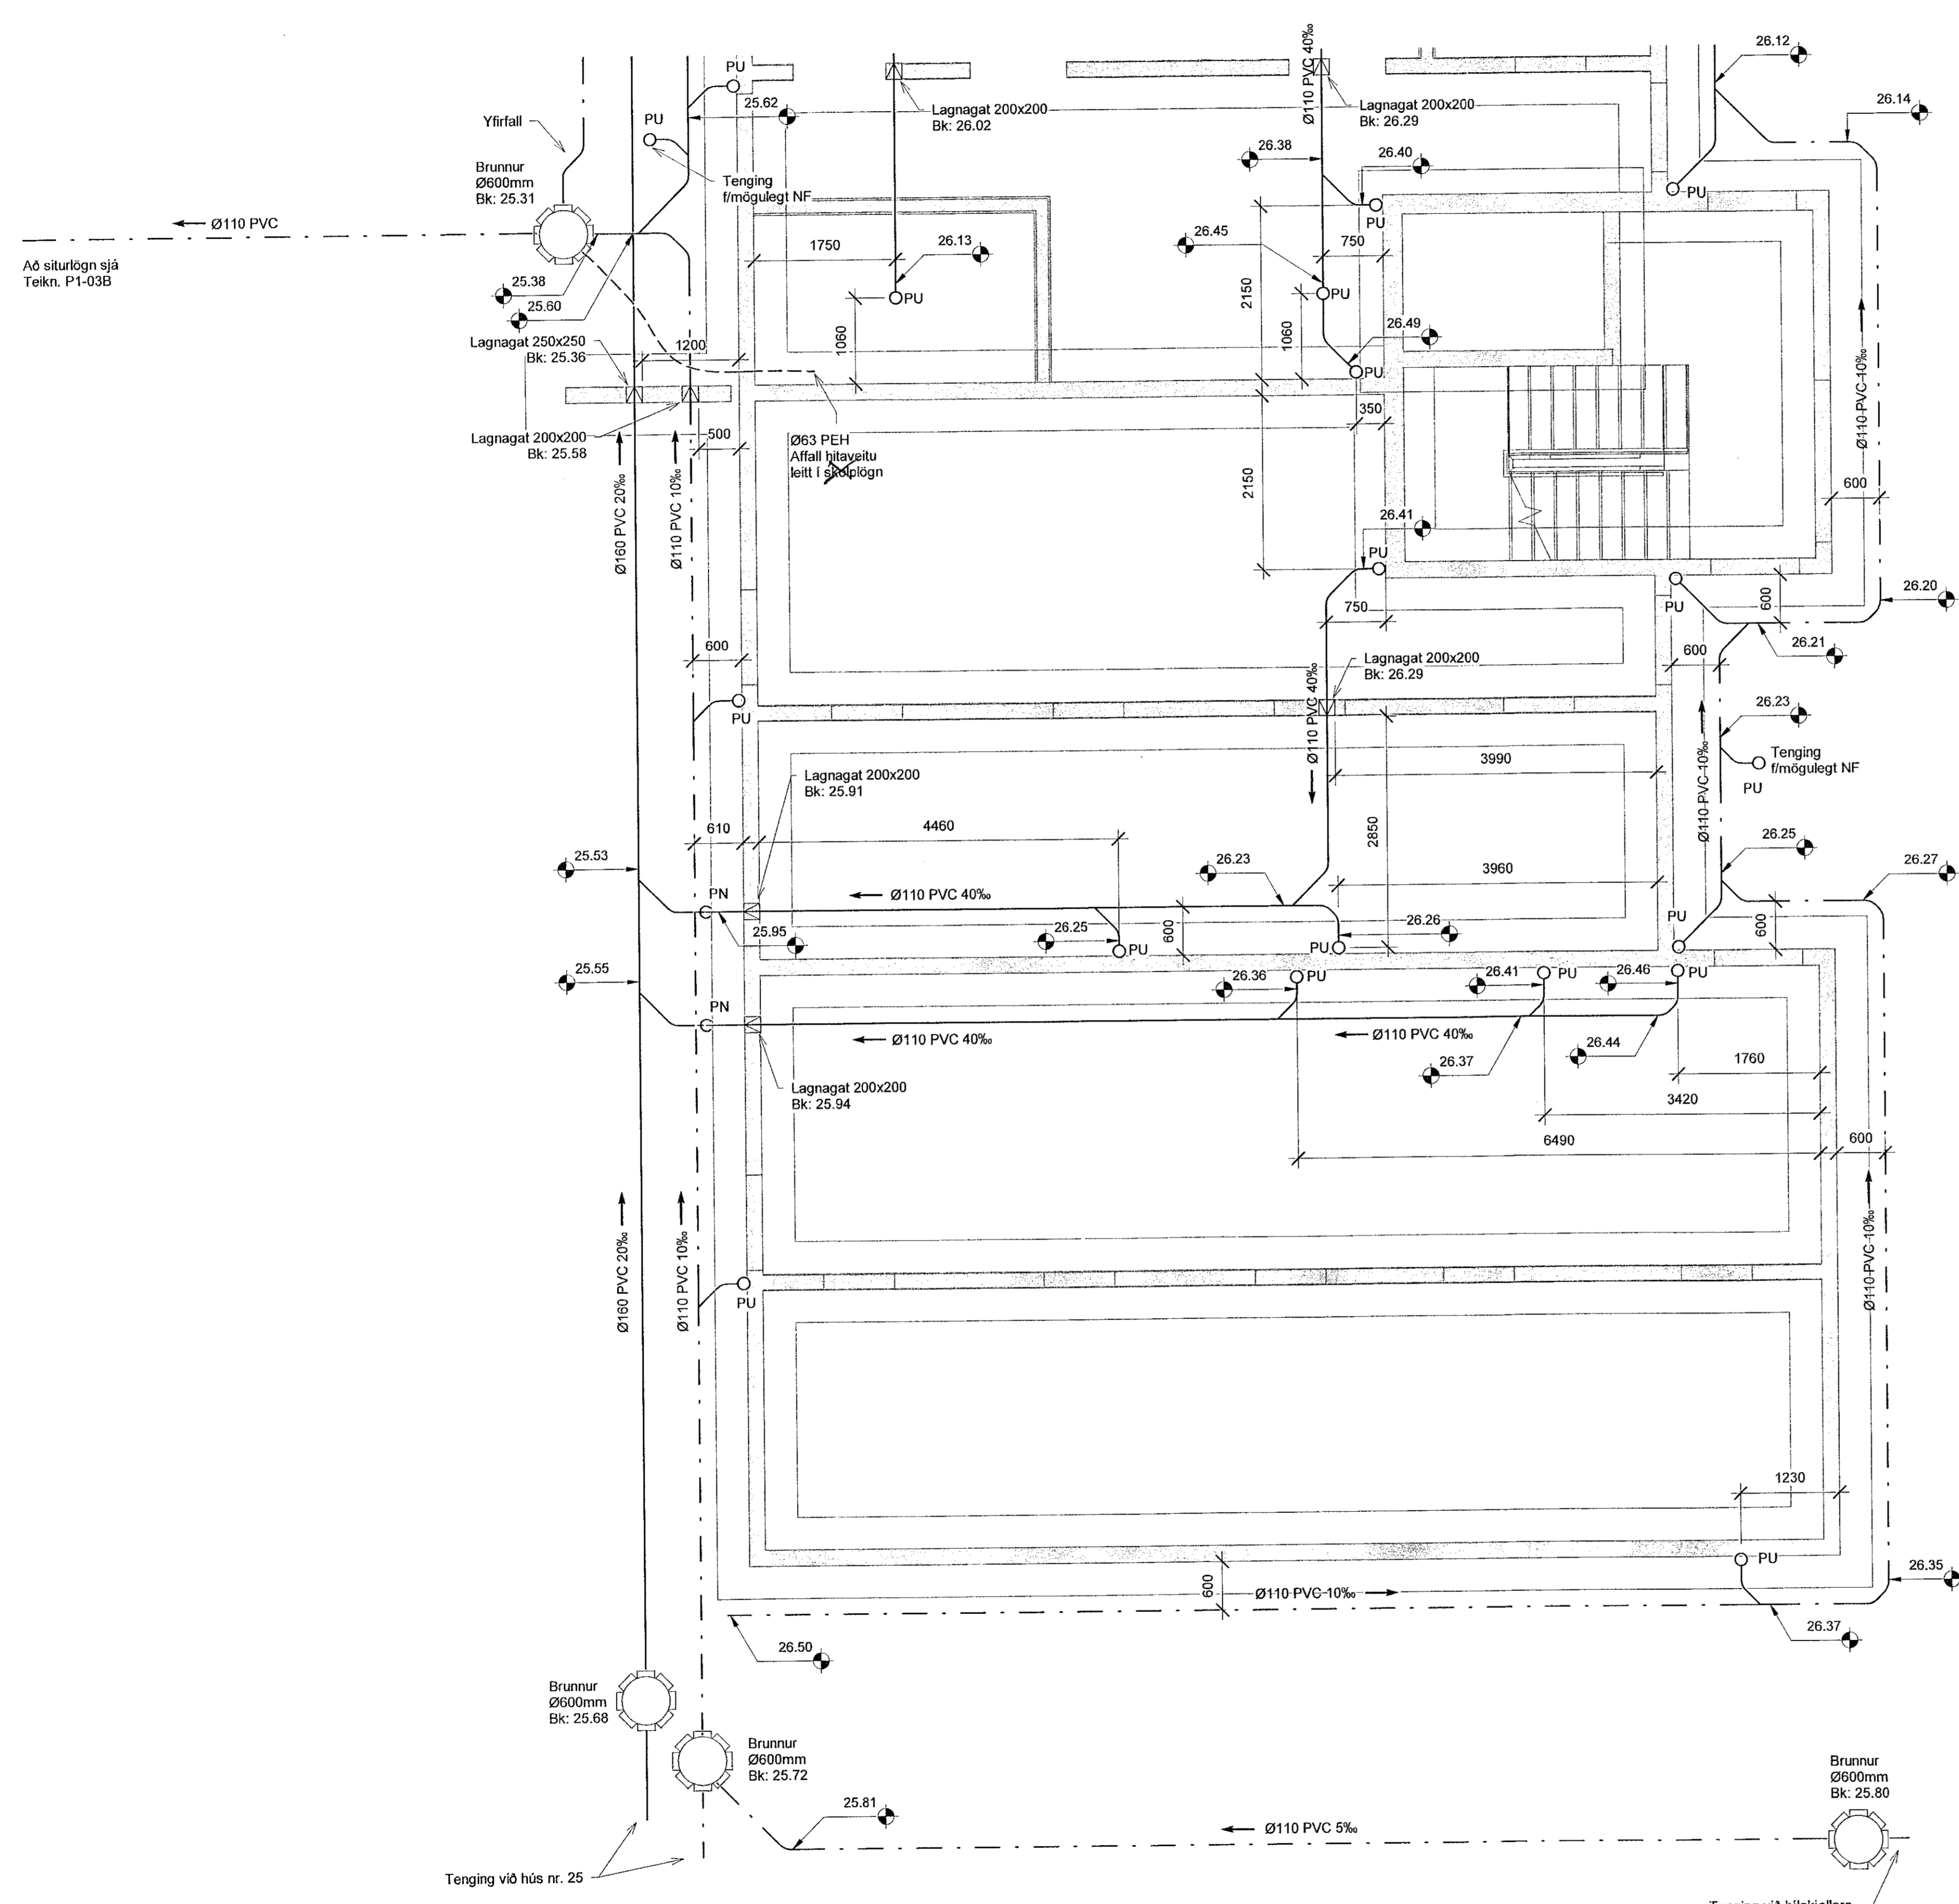

- SKÝRINGAR - FRÆRENSLIG:
- SKÓPLÖGN
  - - - - - JARÐVATNSLÖGN
  - REGNVATNSLÖGN
  - - - - - AFFALLSLÖGN

SJÁ ALMENNAR SKÝRINGAR Á TEIKN. P0-01 OG P0-02.

SKÓPLAGNIR ERU Ø110 PVC MED RENNSLISSHALLA 20% NEMA ANNAD SÉ TEKID FRAM Á TEIKNINGU.

JARÐVATNSLAGNIR ERU Ø110 PVC MED RENNSLISSHALLA 5% NEMA ANNAD SÉ TEKID FRAM Á TEIKNINGU.

REGNVATNSLAGNIR ERU Ø110 PVC MED RENNSLISSHALLA 5% NEMA ANNAD SÉ TEKID FRAM Á TEIKNINGU.

FRÆRENSLISLAGNIR UNDIR ÁLAGI ÖKUTÆKJA SKULU HAFNA HRINGSTIFNI SN8.

**VERKFRÆÐISTOFA**

NNE VERKFRÆÐISTOFA ehf  
Hæðarsátt 6 - 201 Kópavogur Ísland  
Sí. 899-3077 / 899-3577  
Kl. 460421-0470. nne@nne.is www.nne.is

**HRINGHAMAR 21-25**  
221 HAFNARFJÖRÐUR  
SÉRUPPDRÆTTIR PÍPULAGNIR MHL.02  
FRÆRENSSLI - GRUNNLAGNIR

Hönnun:	ALM	Verknúmer:	22012
Teiknað:	ALM	Mælikvarði:	1:50
Tilfarir:	NG	Dagsetning:	06.07.2022
Sambýkkt:		Teikn.nr.:	P1-02B
Hákon Örn Ómarsson Kl. 300577-3189	<i>Nir</i>	Útgáfa:	1
Áritun hönnunarstjóra: Krislinn Ragnarsson Kl.120944-2699	<i>SR</i>		
Útgáfa / Dagsetning aðaluppráttla:	1/05.04.2022		



Skrá: MIAVR2202012 - Hringhamar 25B02 DESIGN02 P - PÍPULAGNRPI\_Hringhamar 21-25\_Fraemslu V2.rvt

Copyright © NNE Verkefnaeisa ehf. Hönnunur eðlar sér atlan veitna laetningun - Fjölöðun er það stöðluðu sambýkktu