
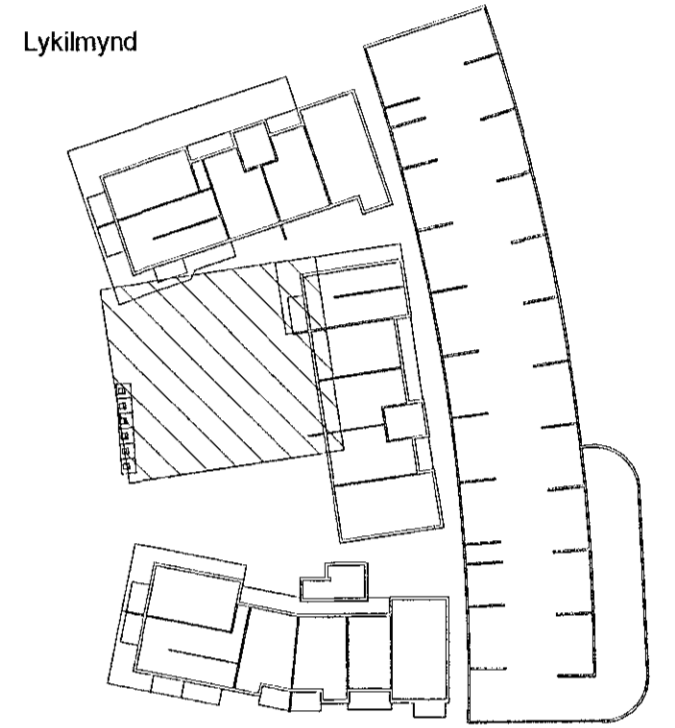


Útg.	Dags.	Lýsing	Nafn
1	06.07.2022	FRUMTÚGAFA	HÖÖ

Samþykkt þann  
**02. sep. 2022**  
Byggingafulltrúi í Hafnarfjörð

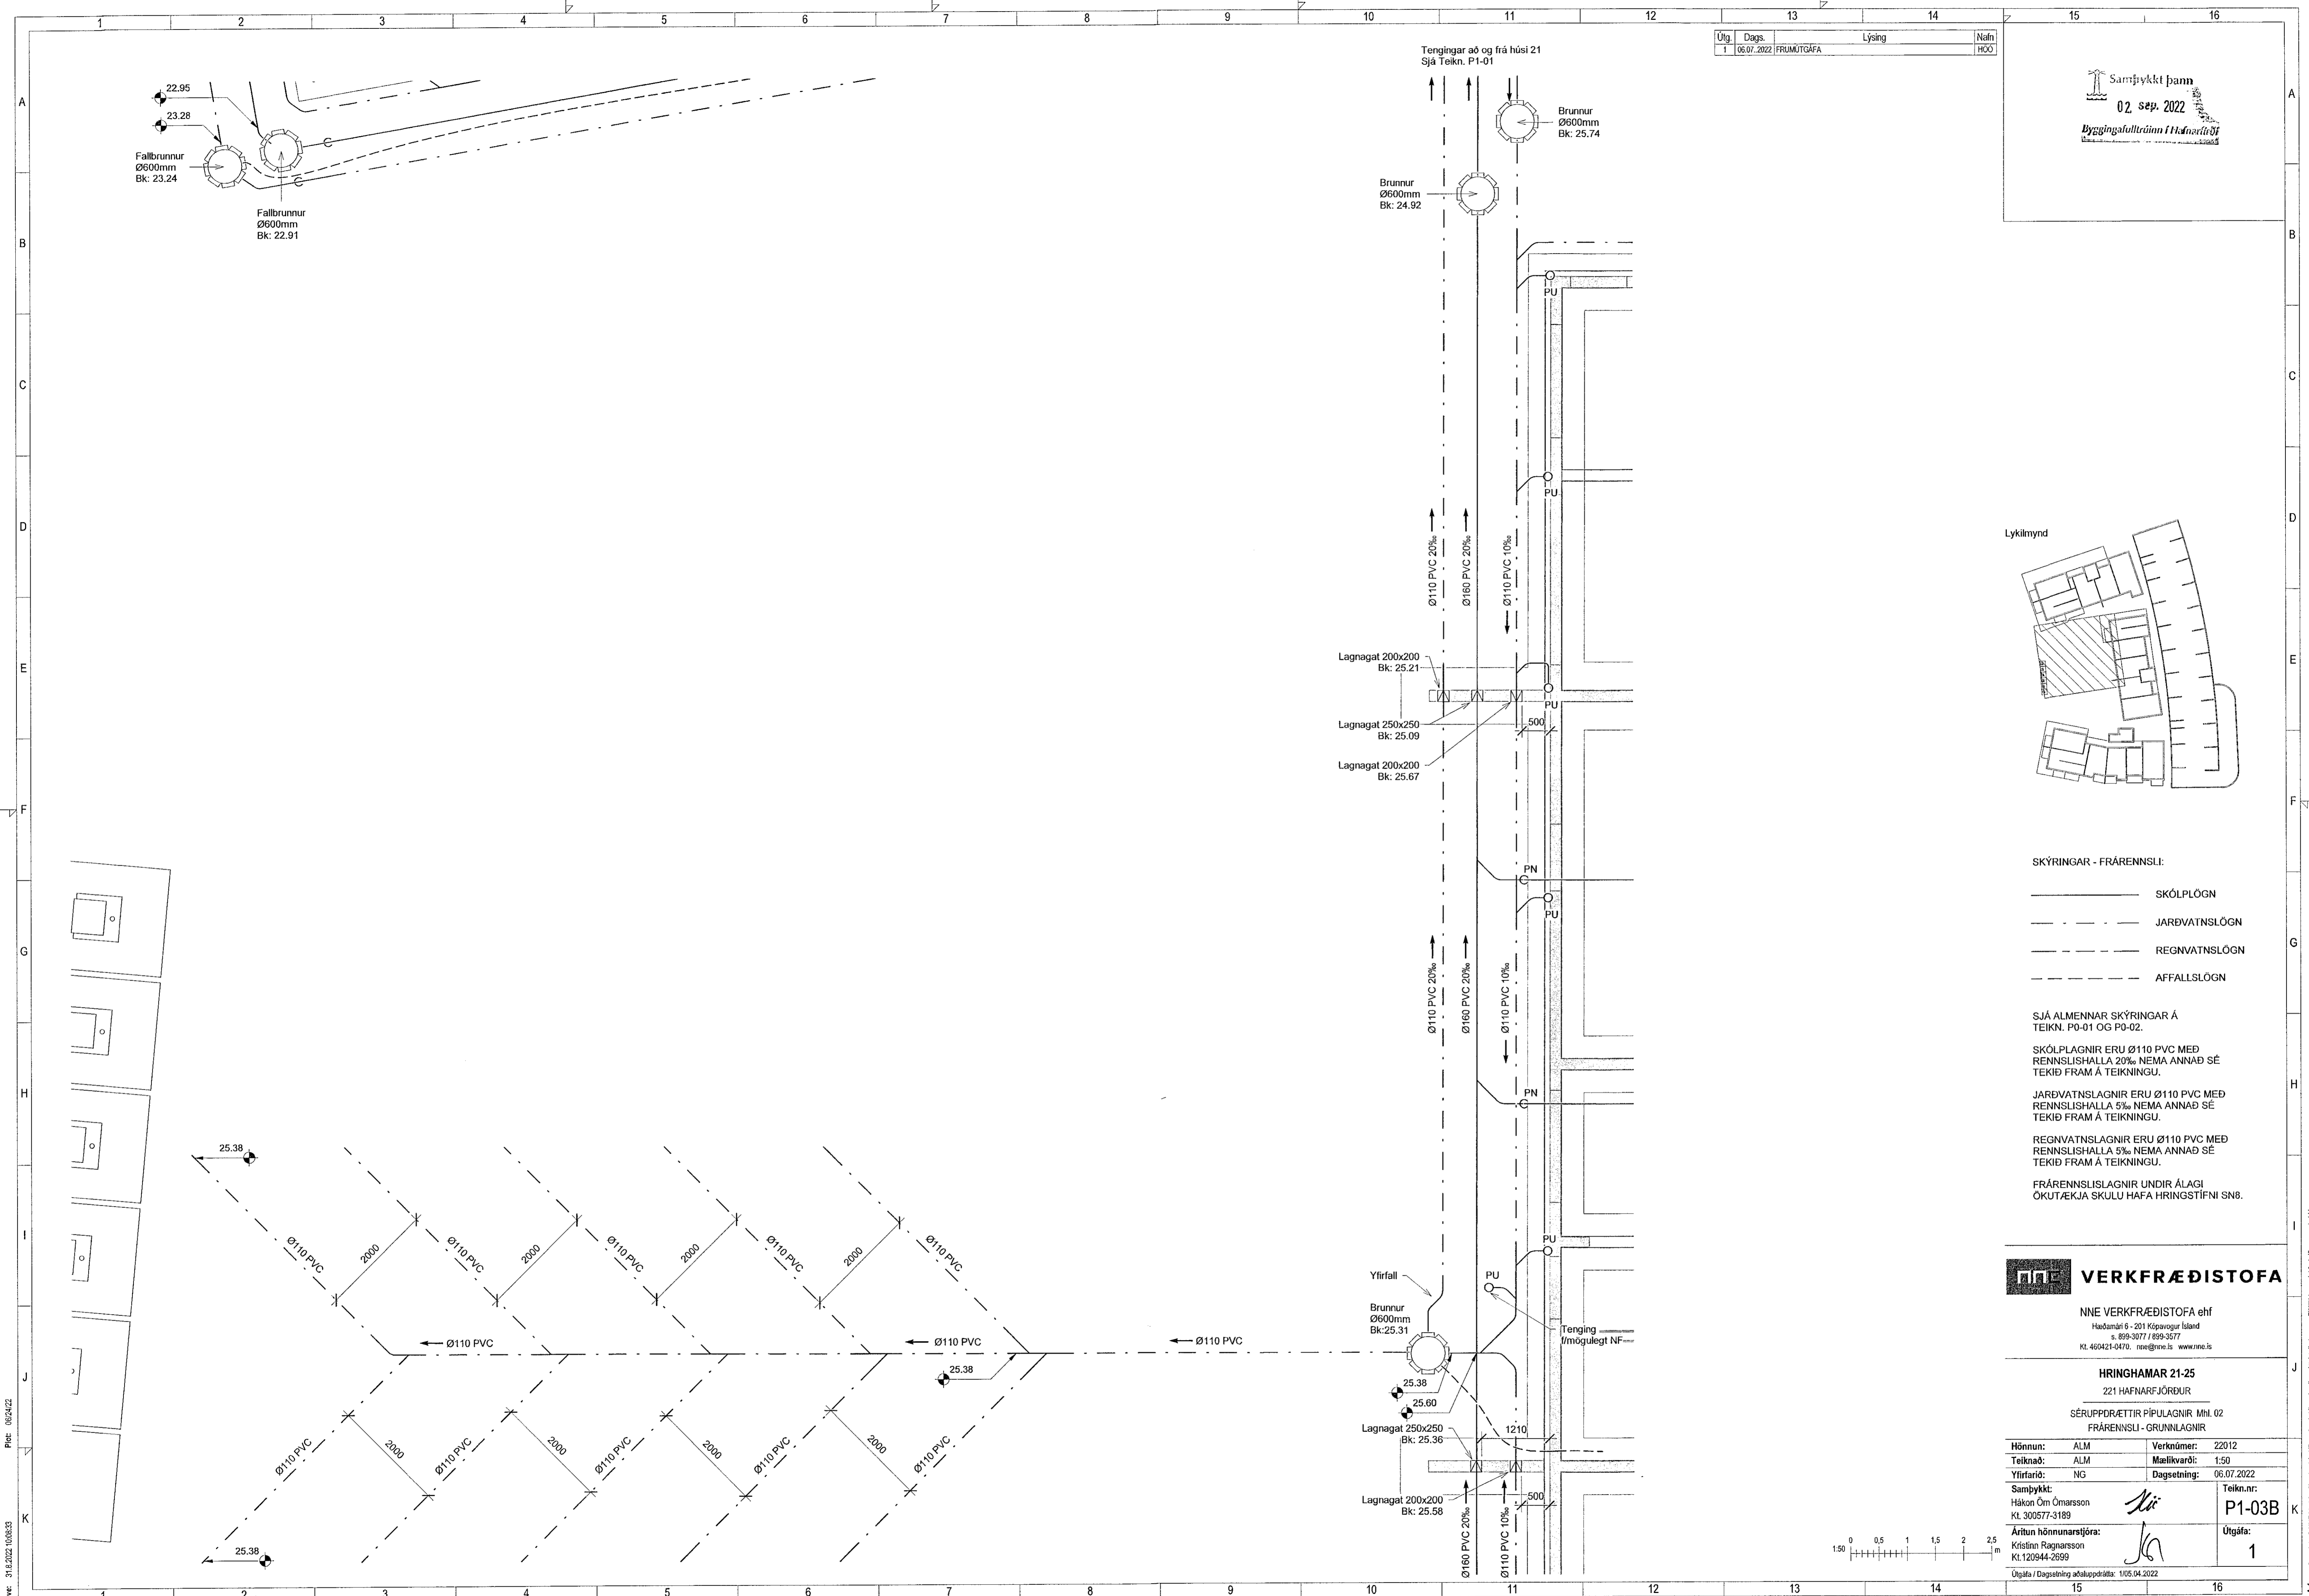

- SKÝRINGAR - FRÁRENNSLI:
- SKÓLPLÖGN
  - - - JARÐVATNSLÖGN
  - - - REGNVATNSLÖGN
  - - - AFFALLSLÖGN

SJÁ ALMENNAR SKÝRINGAR Á TEIKN. P0-01 OG P0-02.

SKÓLPLAGNIR ERU Ø110 PVC MED RENNSLISHALLA 20% NEMA ANNAD SÉ TEKIÐ FRAM Á TEIKNINGU.

JARÐVATNSLAGNIR ERU Ø110 PVC MED RENNSLISHALLA 5% NEMA ANNAD SÉ TEKIÐ FRAM Á TEIKNINGU.

REGNVATNSLAGNIR ERU Ø110 PVC MED RENNSLISHALLA 5% NEMA ANNAD SÉ TEKIÐ FRAM Á TEIKNINGU.

FRÁRENNSLISLAGNIR UNDIR ÁLAGI ÖKUTÆKJA SKULU HAFA HRINGSTÍFNI SNB.

**VERKFRÆÐISTOFA**

NNE VERKFRÆÐISTOFA ehf  
Hæðamíri 6 - 201 Kópavogur Ísland  
s. 899-3077 / 899-3577  
kl. 400421-0470. nee@nne.is www.nne.is

**HRINGHAMAR 21-25**  
221 HAFNARFJÖRÐUR

SÉRUPPDRETTIR PÍPULAGNIR Mhl. 02  
FRÁRENNSLI - GRUNNLAGNIR

Hönnun:	ALM	Verknúmer:	22012
Teiknað:	ALM	Mælikvarði:	1:50
Yfirfarið:	NG	Dagsetning:	06.07.2022
Samþykkt:		Teikn.nr.:	P1-03B
Hákon Óm Ómarsson Kl. 300577-3189		Útgáfa:	1
Áritun hönnunarstjóra: Kristján Ragnarsson Kl. 120944-2699			
Útgáfa / Dagsetning aðaluppláts: 105.04.2022			

