
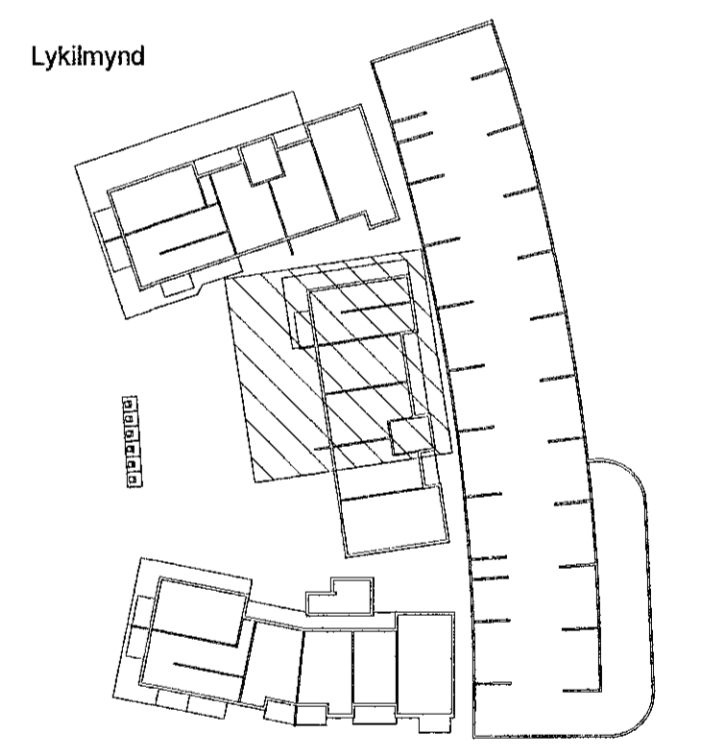


Samþykkt þann  
02. sep. 2022  
Byggingafulltráinn í Hafnarfirði

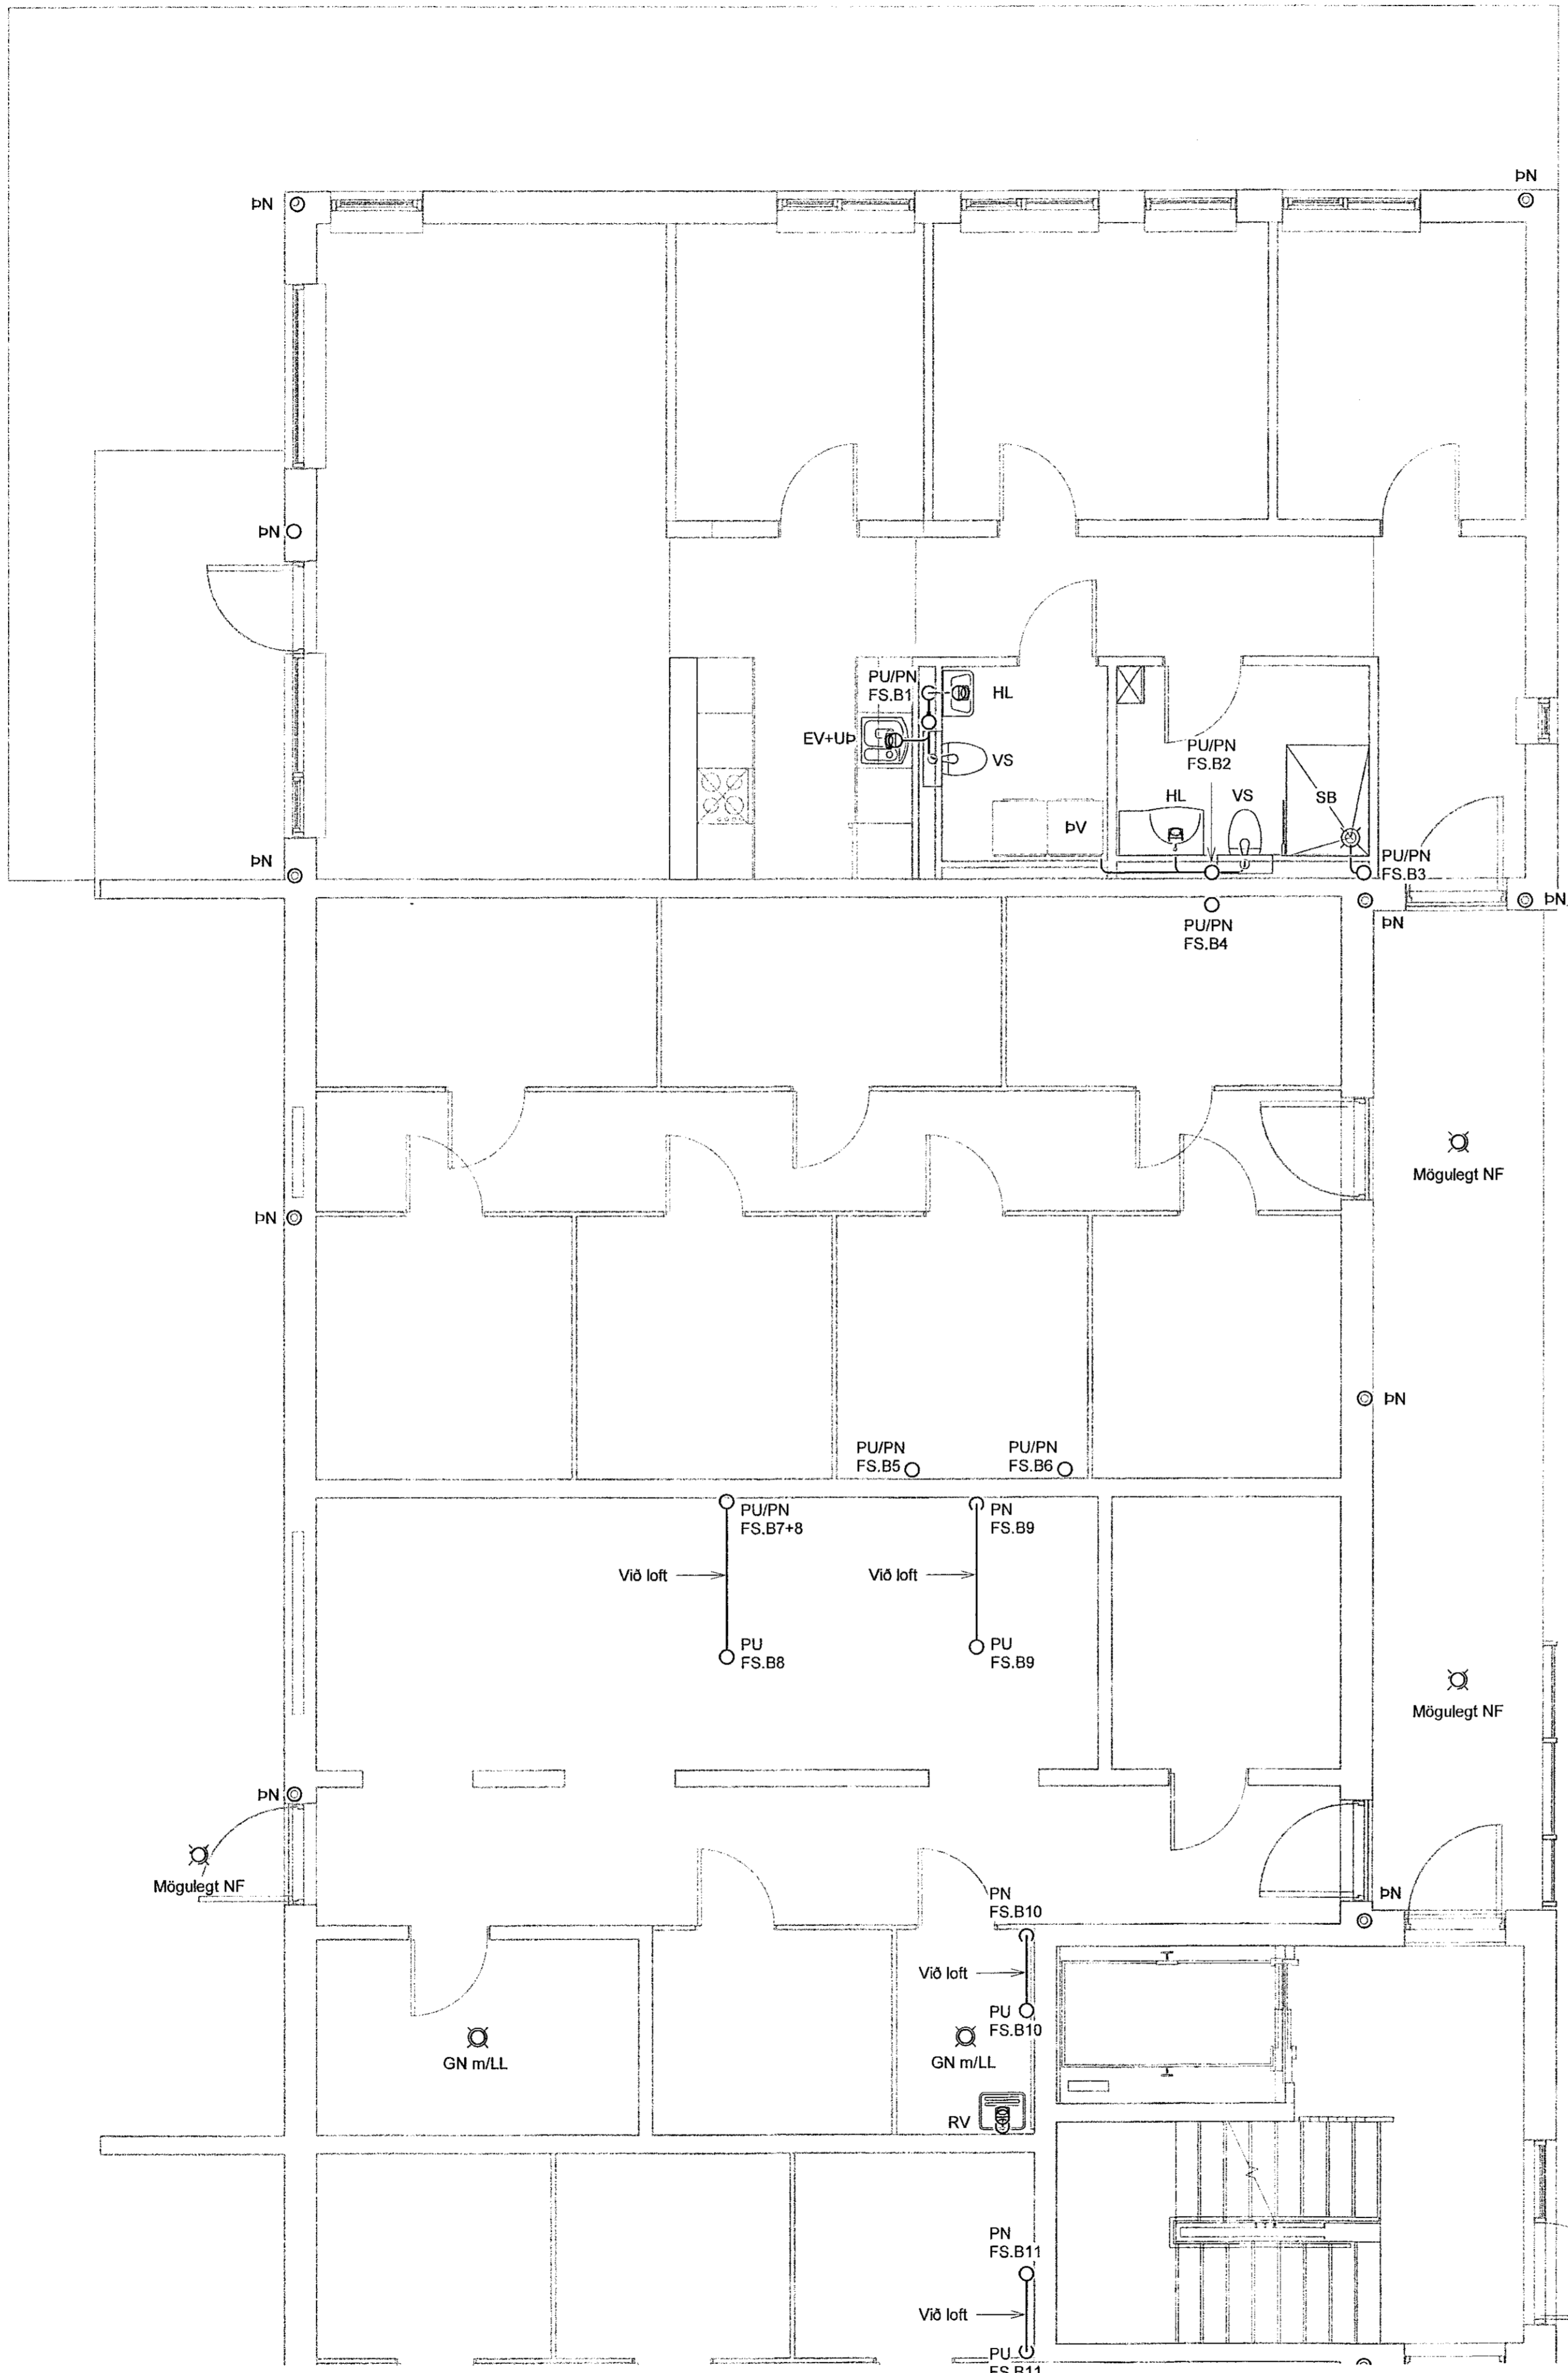

SKÝRINGAR - FRÁRENNSLI:  
 ————— SKÓLPLÖGN  
 - - - - - REGNVATNSLÖGN


**VERKFRÆÐISTOFA**

NNE VERKFRÆÐISTOFA ehf  
 Háskamí 6 - 201 Kópavogur Ísland  
 s. 899-3077 / 899-3577  
 Kl. 460421-0470. nne@nne.is www.nne.is

**HRINGHAMAR 21-25**  
 221 HAFNARFJÖRÐUR

SÉRUPPDRÆTTIR PÍPULAGNIR Mhl. 02  
 FRÁRENNSLI - KJALLARI

Hönnun:	ALM	Verkefni:	22012
Teiknaði:	ALM	Mælikvarði:	1:50
Yfirfariði:	NG	Dagsetning:	06.07.2022
Samþykkt:	Hákon Ómarsson Kl. 300577-3188	Teikn.nr.:	P1-11B
Áritun hönnunarstjóra:	Kristinn Ragnarsson Kl. 120944-2699	Útgáfa:	1
Útgáfa / Dagsetning ábakkþrúttá: 10.04.2022			

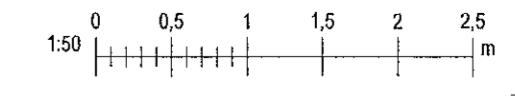

Próf. 06/2022  
 Skrá: MVA/R22/2012 - Hringhamar 25B/02 DESIGN/02 P - PÍPULAGNIR/P1\_Hringhamar 21-25\_Firrensl.Lnt

Copyright © NNE Verkefni ehf. - Hönnuð af hönnuðum - Félögur er það svifugu samþykki