
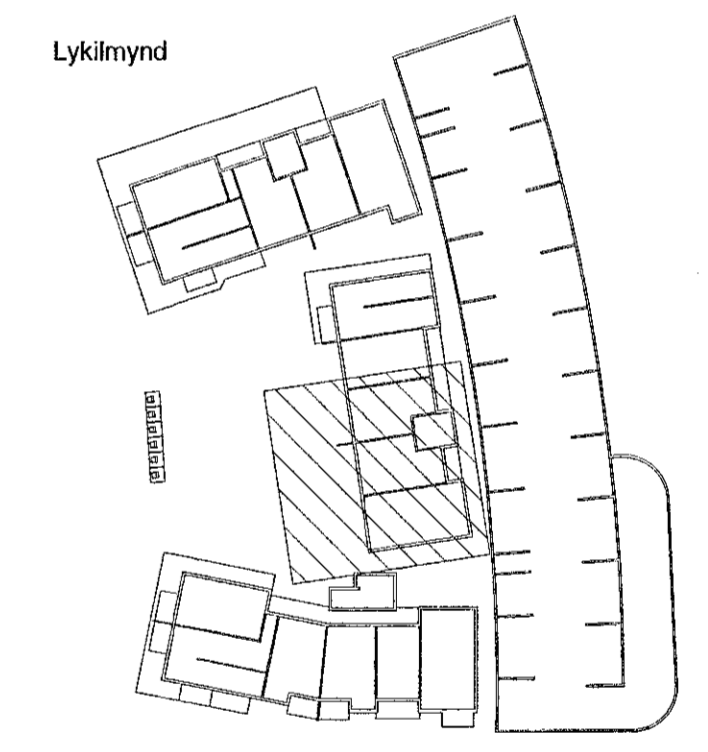


hann
02. sep. 2022
Byggingafræðistofa / HAFNARFJÓRDUR

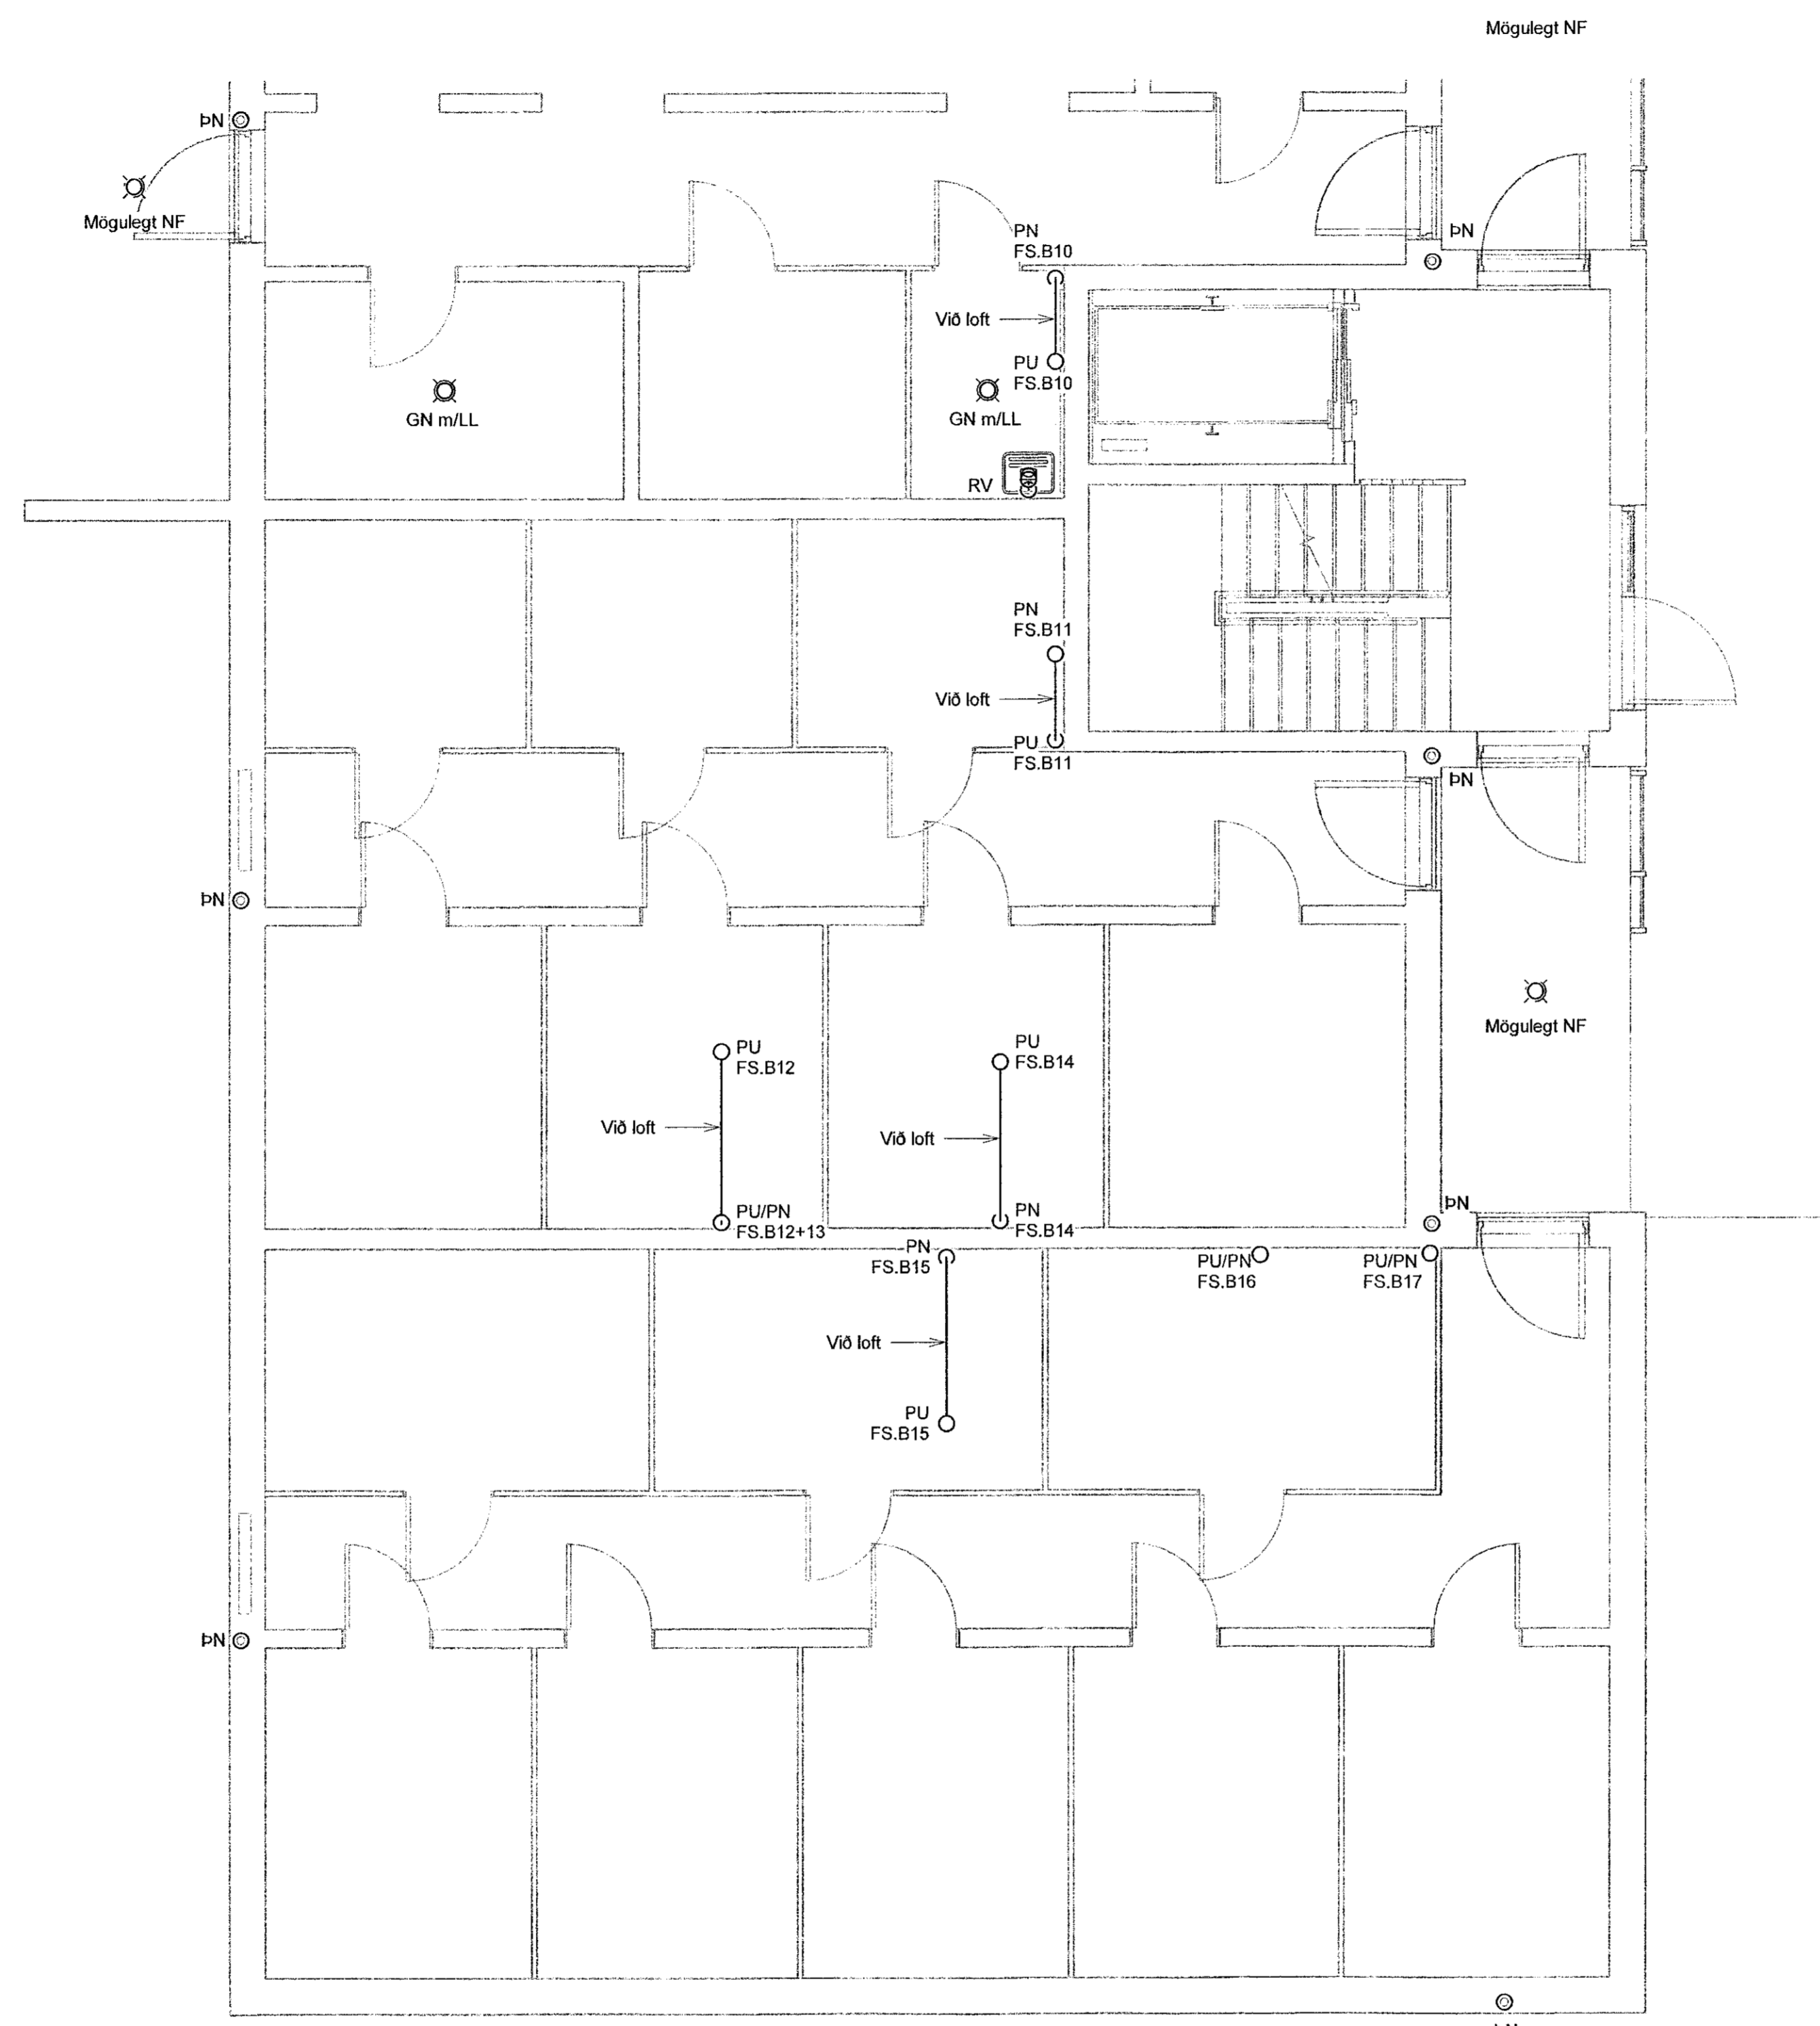

SKÝRINGAR - FRÆRENNSLI:
 ————— SKÖLPLOGN
 - - - - - REGNVATNSLOGN


VERKFRÆÐISTOFA

NNE VERKFRÆÐISTOFA ehf
 Háðamári 6 - 201 Kópavogur Ísland
 Sí. 899-3077 / 899-3577
 Kl. 400421-0470. nne@nne.is www.nne.is

HRINGHAMAR 21-25
 221 HAFNARFJÓRDUR

SÉRUPPDRETTIR PÍPULAGNIR MNI. 02
 FRÆRENNSLI - KJALLARI

Hönnun:	ALM	Verknumér:	22012
Teiknað:	ALM	Mælikvarði:	1:50
Yfirarið:	NG	Dagsetning:	06.07.2022
Samþykkt:	Hákon Óm Ómarsson Kl. 300577-3189	Teikn.nr.:	P1-12B
Áritun hönnunarsjóra:	Kristinn Ragnarsson Kl. 120944-2999	Útgáfa:	1
Útgáfa / Dagsetning ábalsuppráttu: 16/04/2022			

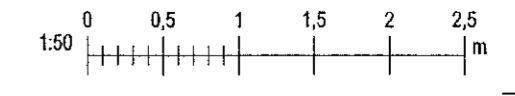

Phd: 06/27/22
 Svr: 07/20/22 11:56:17

Copyright © NNE Verkefnaeistofa ehf. Hringhamar 21-25 - Hringhamar 25B02 DESIGN02 P - PÍPULAGNIR P1_Hringhamar 21-25_Frærennsl nt