
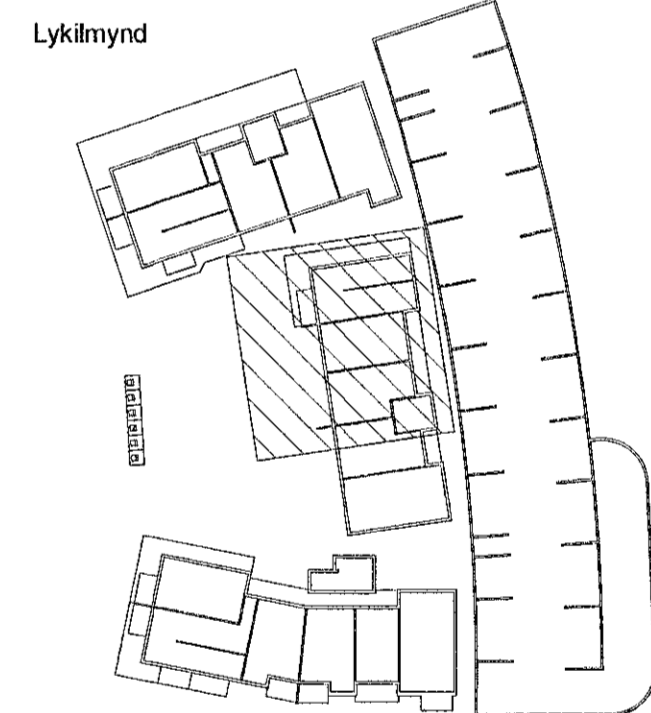


Samþykkt þann
02. sep. 2022
Byggingafræðisinn í H. Ólafsson

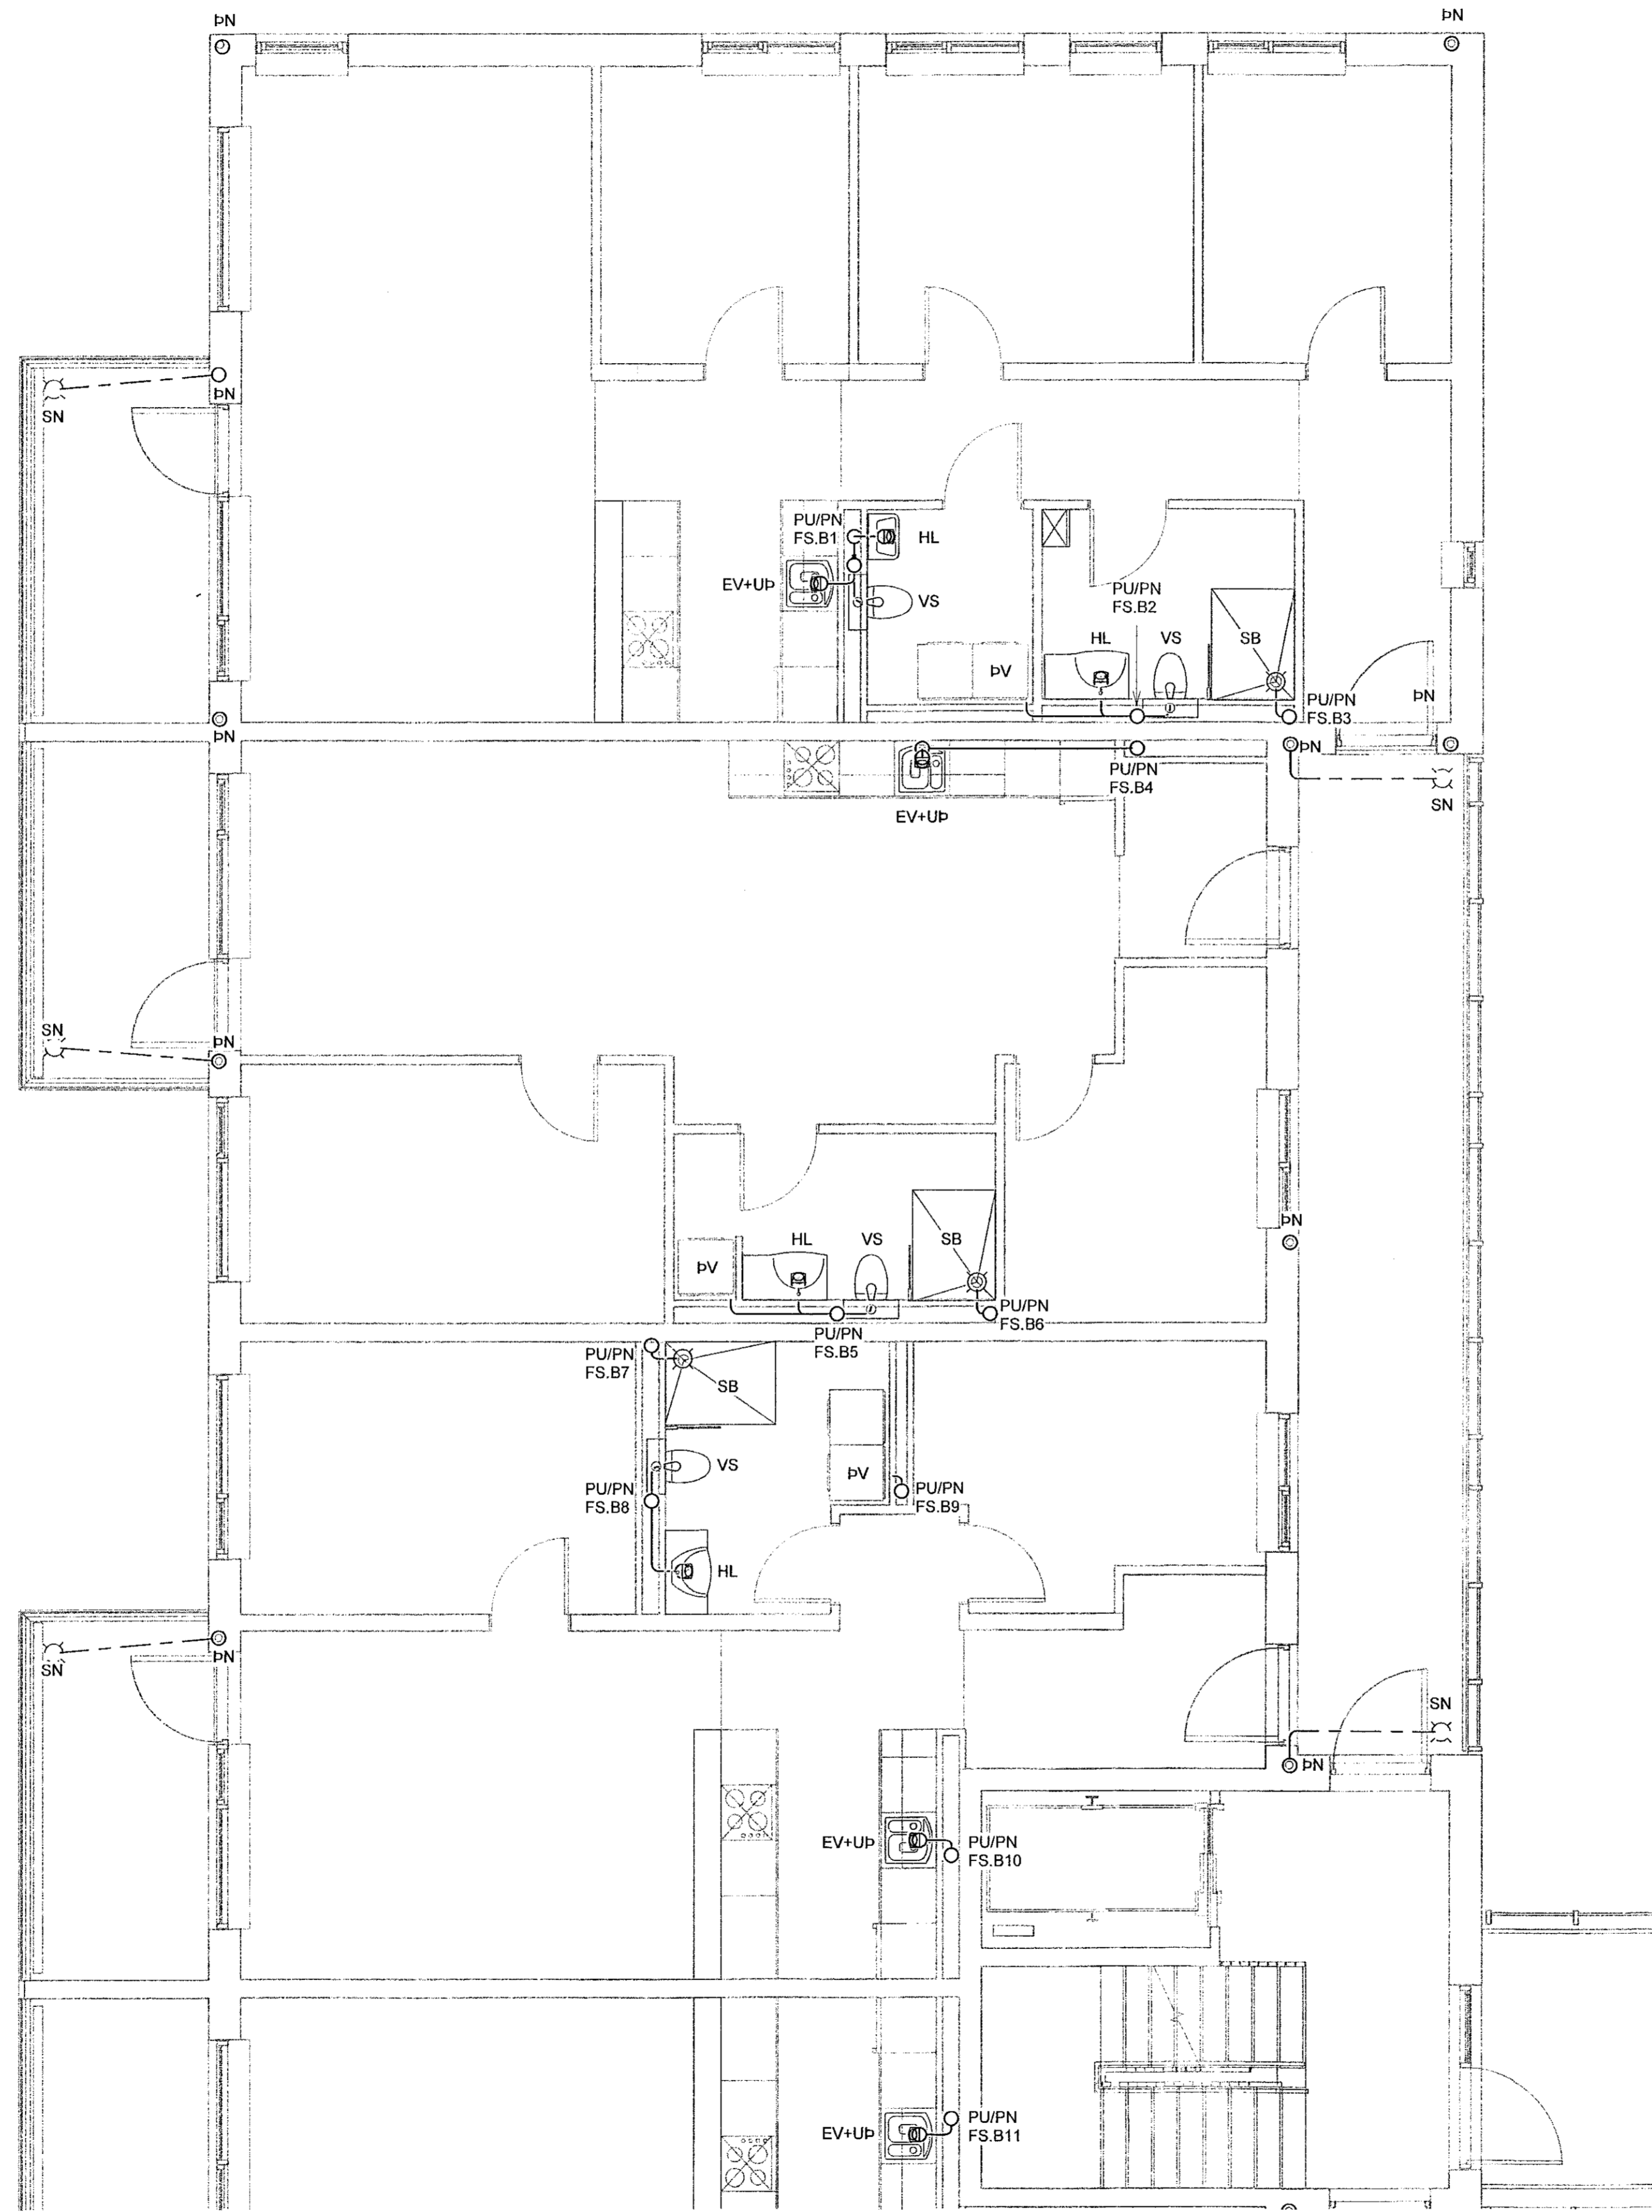

SKÝRINGAR - FRÆNNISLI:
 — SKÓLPLÖGN
 - - - REGNVATNSLÖGN


VERKFRÆÐISTOFA

NNE VERKFRÆÐISTOFA ehf
 Háðamírl 6 - 201 Kópavogur Ísland
 Sí. 899-3077 / 899-3577
 Kl. 460421-0470. nne@nne.is www.nne.is

HRINGHAMAR 21-25
 221 HAFNARFJÖRDUR

SÉRUPPDÆTTIR PÍPULAGNIR Mhl. 02
 FRÆNNISLI - 1.HVED

Hönnun:	ALM	Verknúmer:	22012
Teiknað:	ALM	Mælikvarði:	1:50
Yfiraríó:	NG	Dagsetning:	06.07.2022
Samþykkt:	Hákon Óm Ómarsson Kl. 300577-3189	Teikn.nr.:	P1-21B
Áritun hönnunarstjóra:	Kristinn Ragnarsson Kl.120944-2699	Útgáfa:	1
Útgáfa / Dagsetning aðaluppdráttar: 19.04.2022			

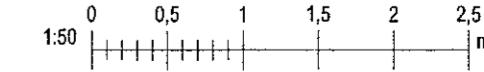

Pró. 06/22/22
 Síne 57.2022.11.05.18