
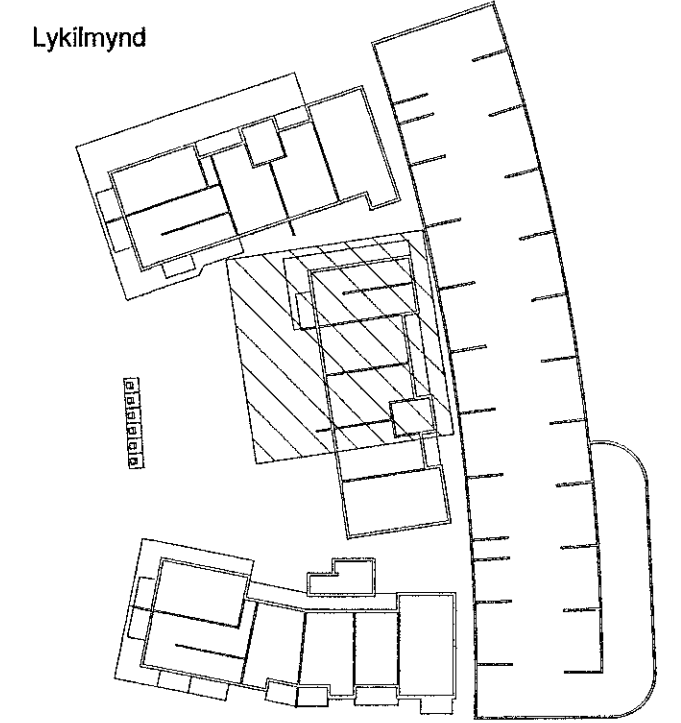


Útg.	Dags.	Lýsing	Nafn
1	06.07.2022	FRUMTILGÁFA	HÖÖ

Samþykkt þann
02. sep. 2022
Byggingafulltrúinn í Hafnarfjörð

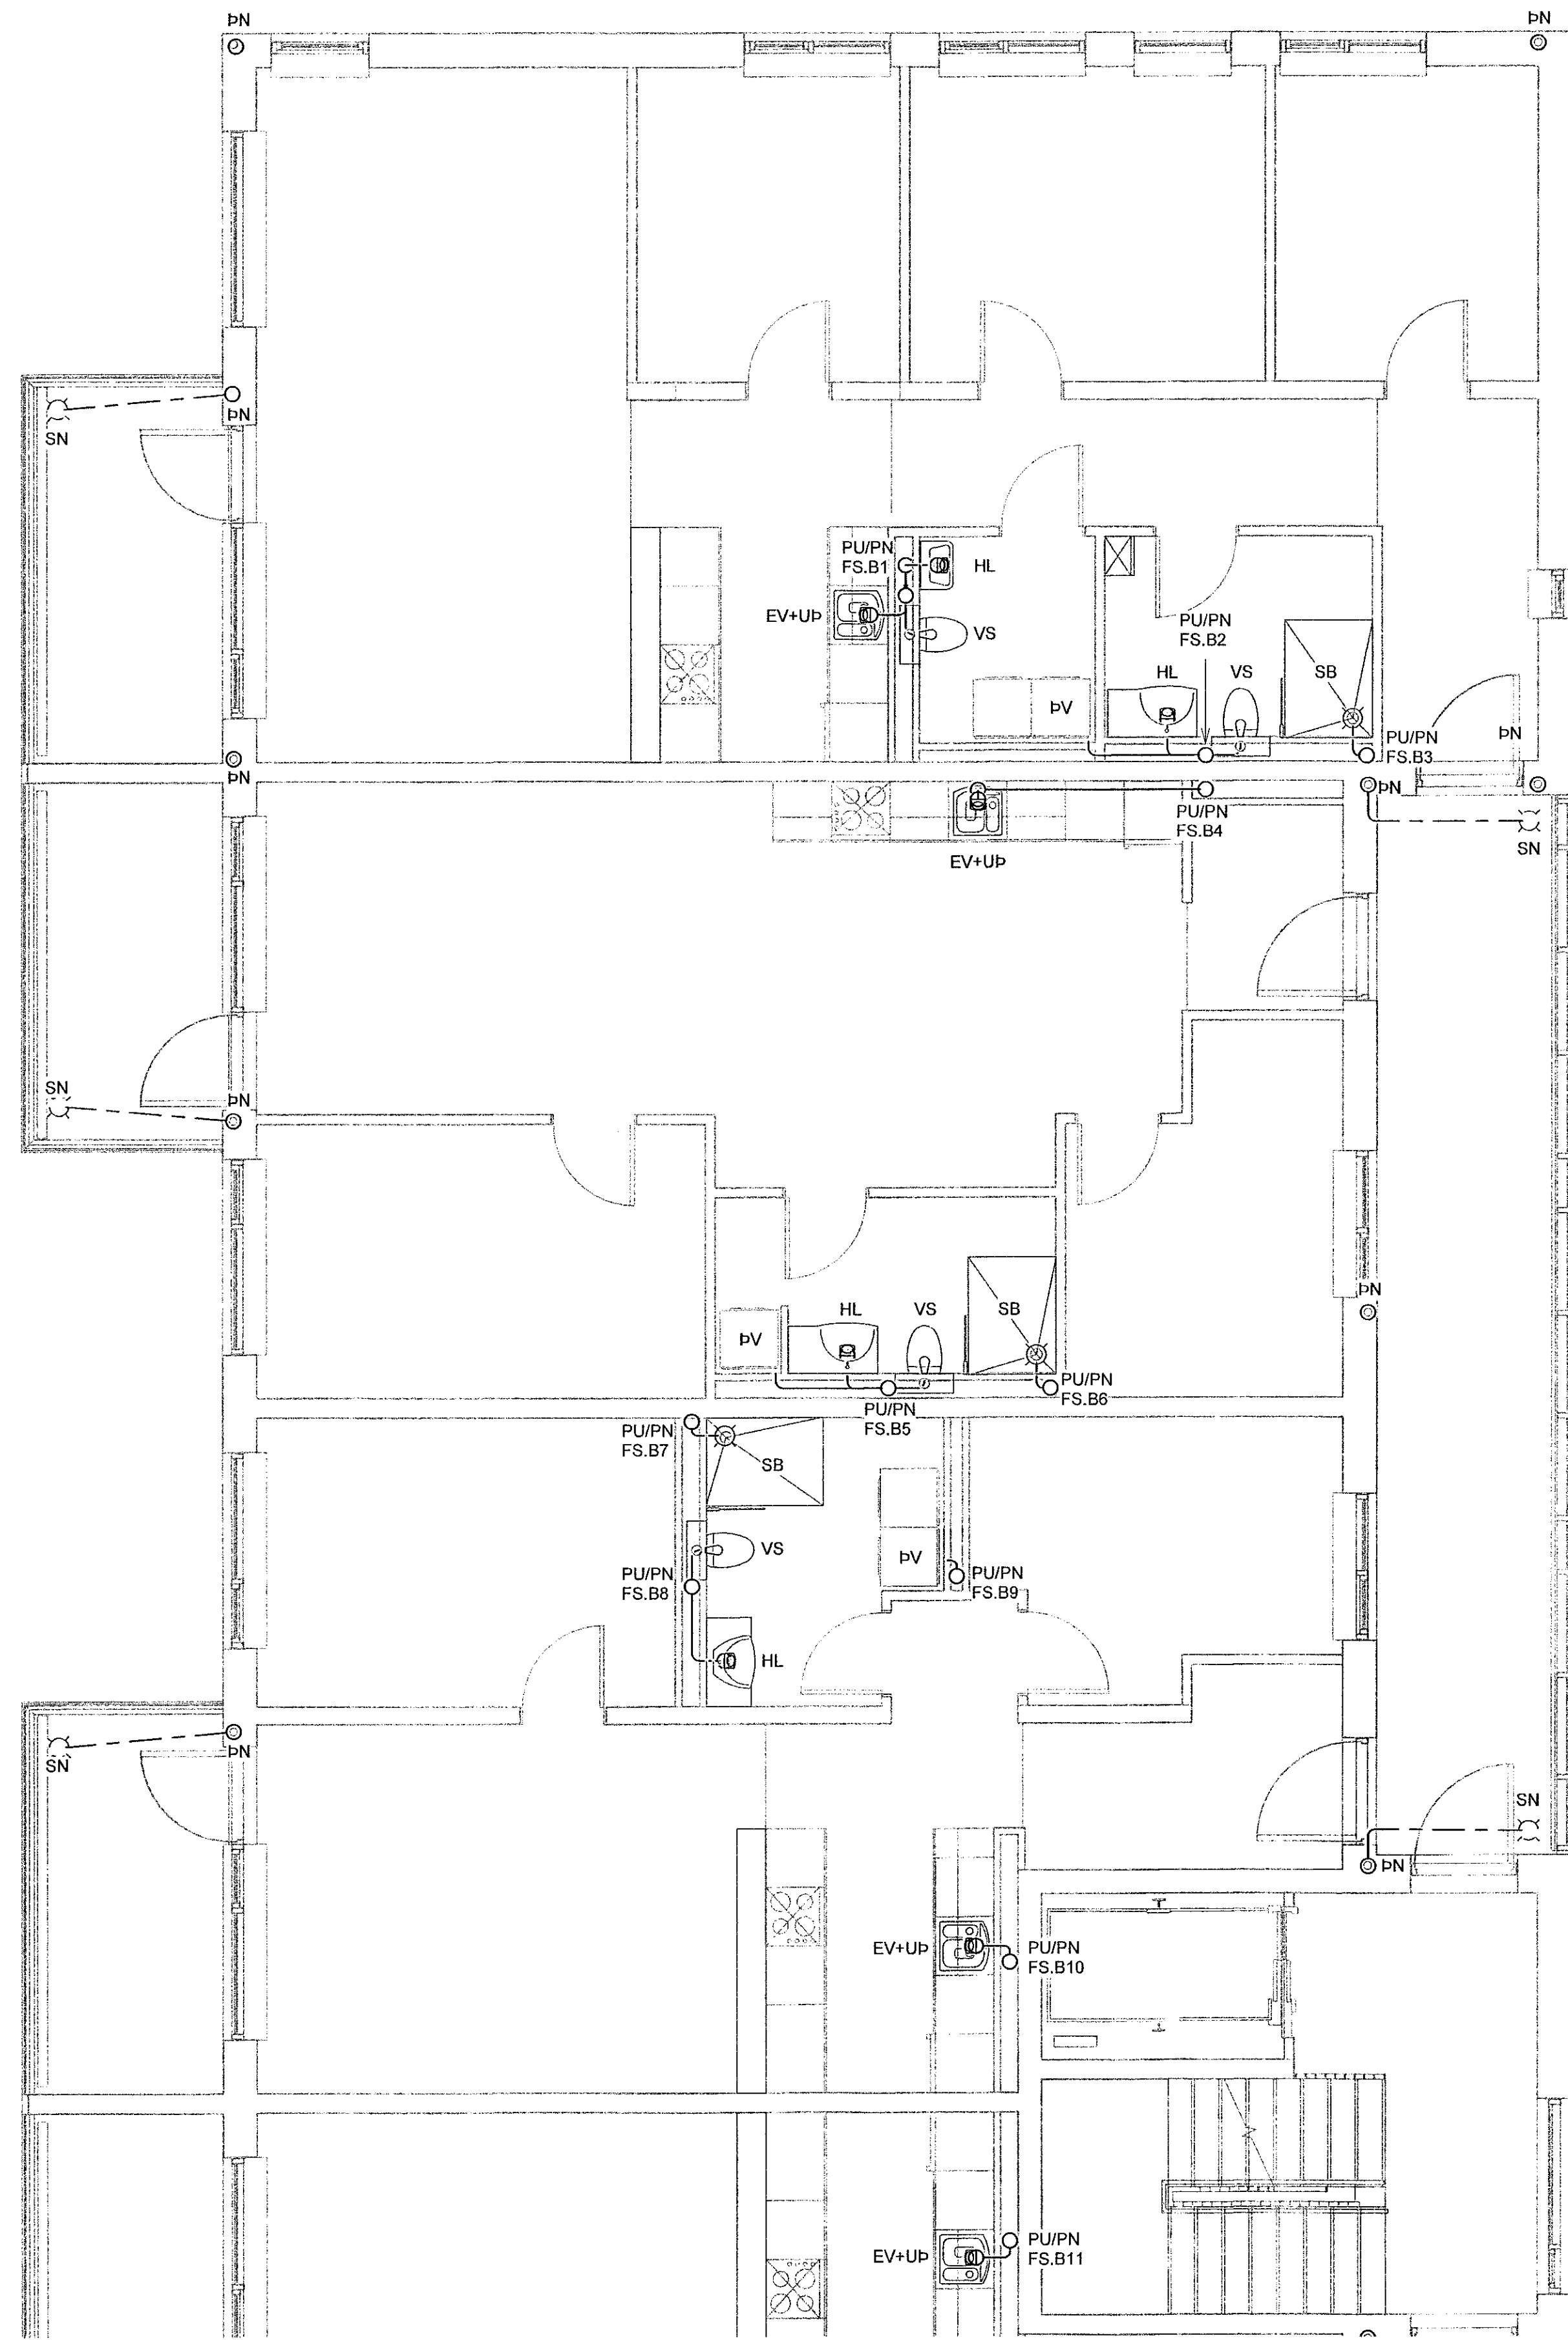


SKÝRINGAR - FRÆNNISLI:
 ————— SKÓLPLOGN
 - - - - - REGNVATNSLOGN

VERKFRÆÐISTOFA

NNE VERKFRÆÐISTOFA ehf
 Háðamí 6 - 201 Kópavogur Ísland
 s. 899-3077 / 899-3577
 kl. 460421-0470. nne@nne.is www.nne.is

HRINGHAMAR 21-25
 221 HAFNARFJÖRÐUR
 SÉRUPPDRETTIR PÍPULAGNIR Mhl. 02
 FRÆNNISLI - 2.HÆÐ

Hönnun:	ALM	Verknúmer:	22012
Teiknað:	ALM	Mælikvarði:	1:50
Yfirari:	NG	Dagsetning:	06.07.2022
Samþykkt:	Hákon Óm Ómarsson kl. 300577-3189	Teikn.nr.:	P1-31B
Áritun hönnunartjóra:	Kristinn Þagnarsson kl. 120344-2659	Útgáfa:	1
Útgáfa / Dagsetning aðaluppráttar: 16.04.2022			

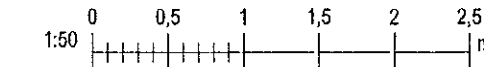

Prót. 06/22/22

Skvæ. 07.2022 11:05:26