



Útg.	Dags.	Lýsing	Nafn
1	06.07.2022	FRUMÚTGÁFA	HCO

Samþykkt þann
02. sep. 2022
Byggingafulltrúinn í Hafnarfjörð

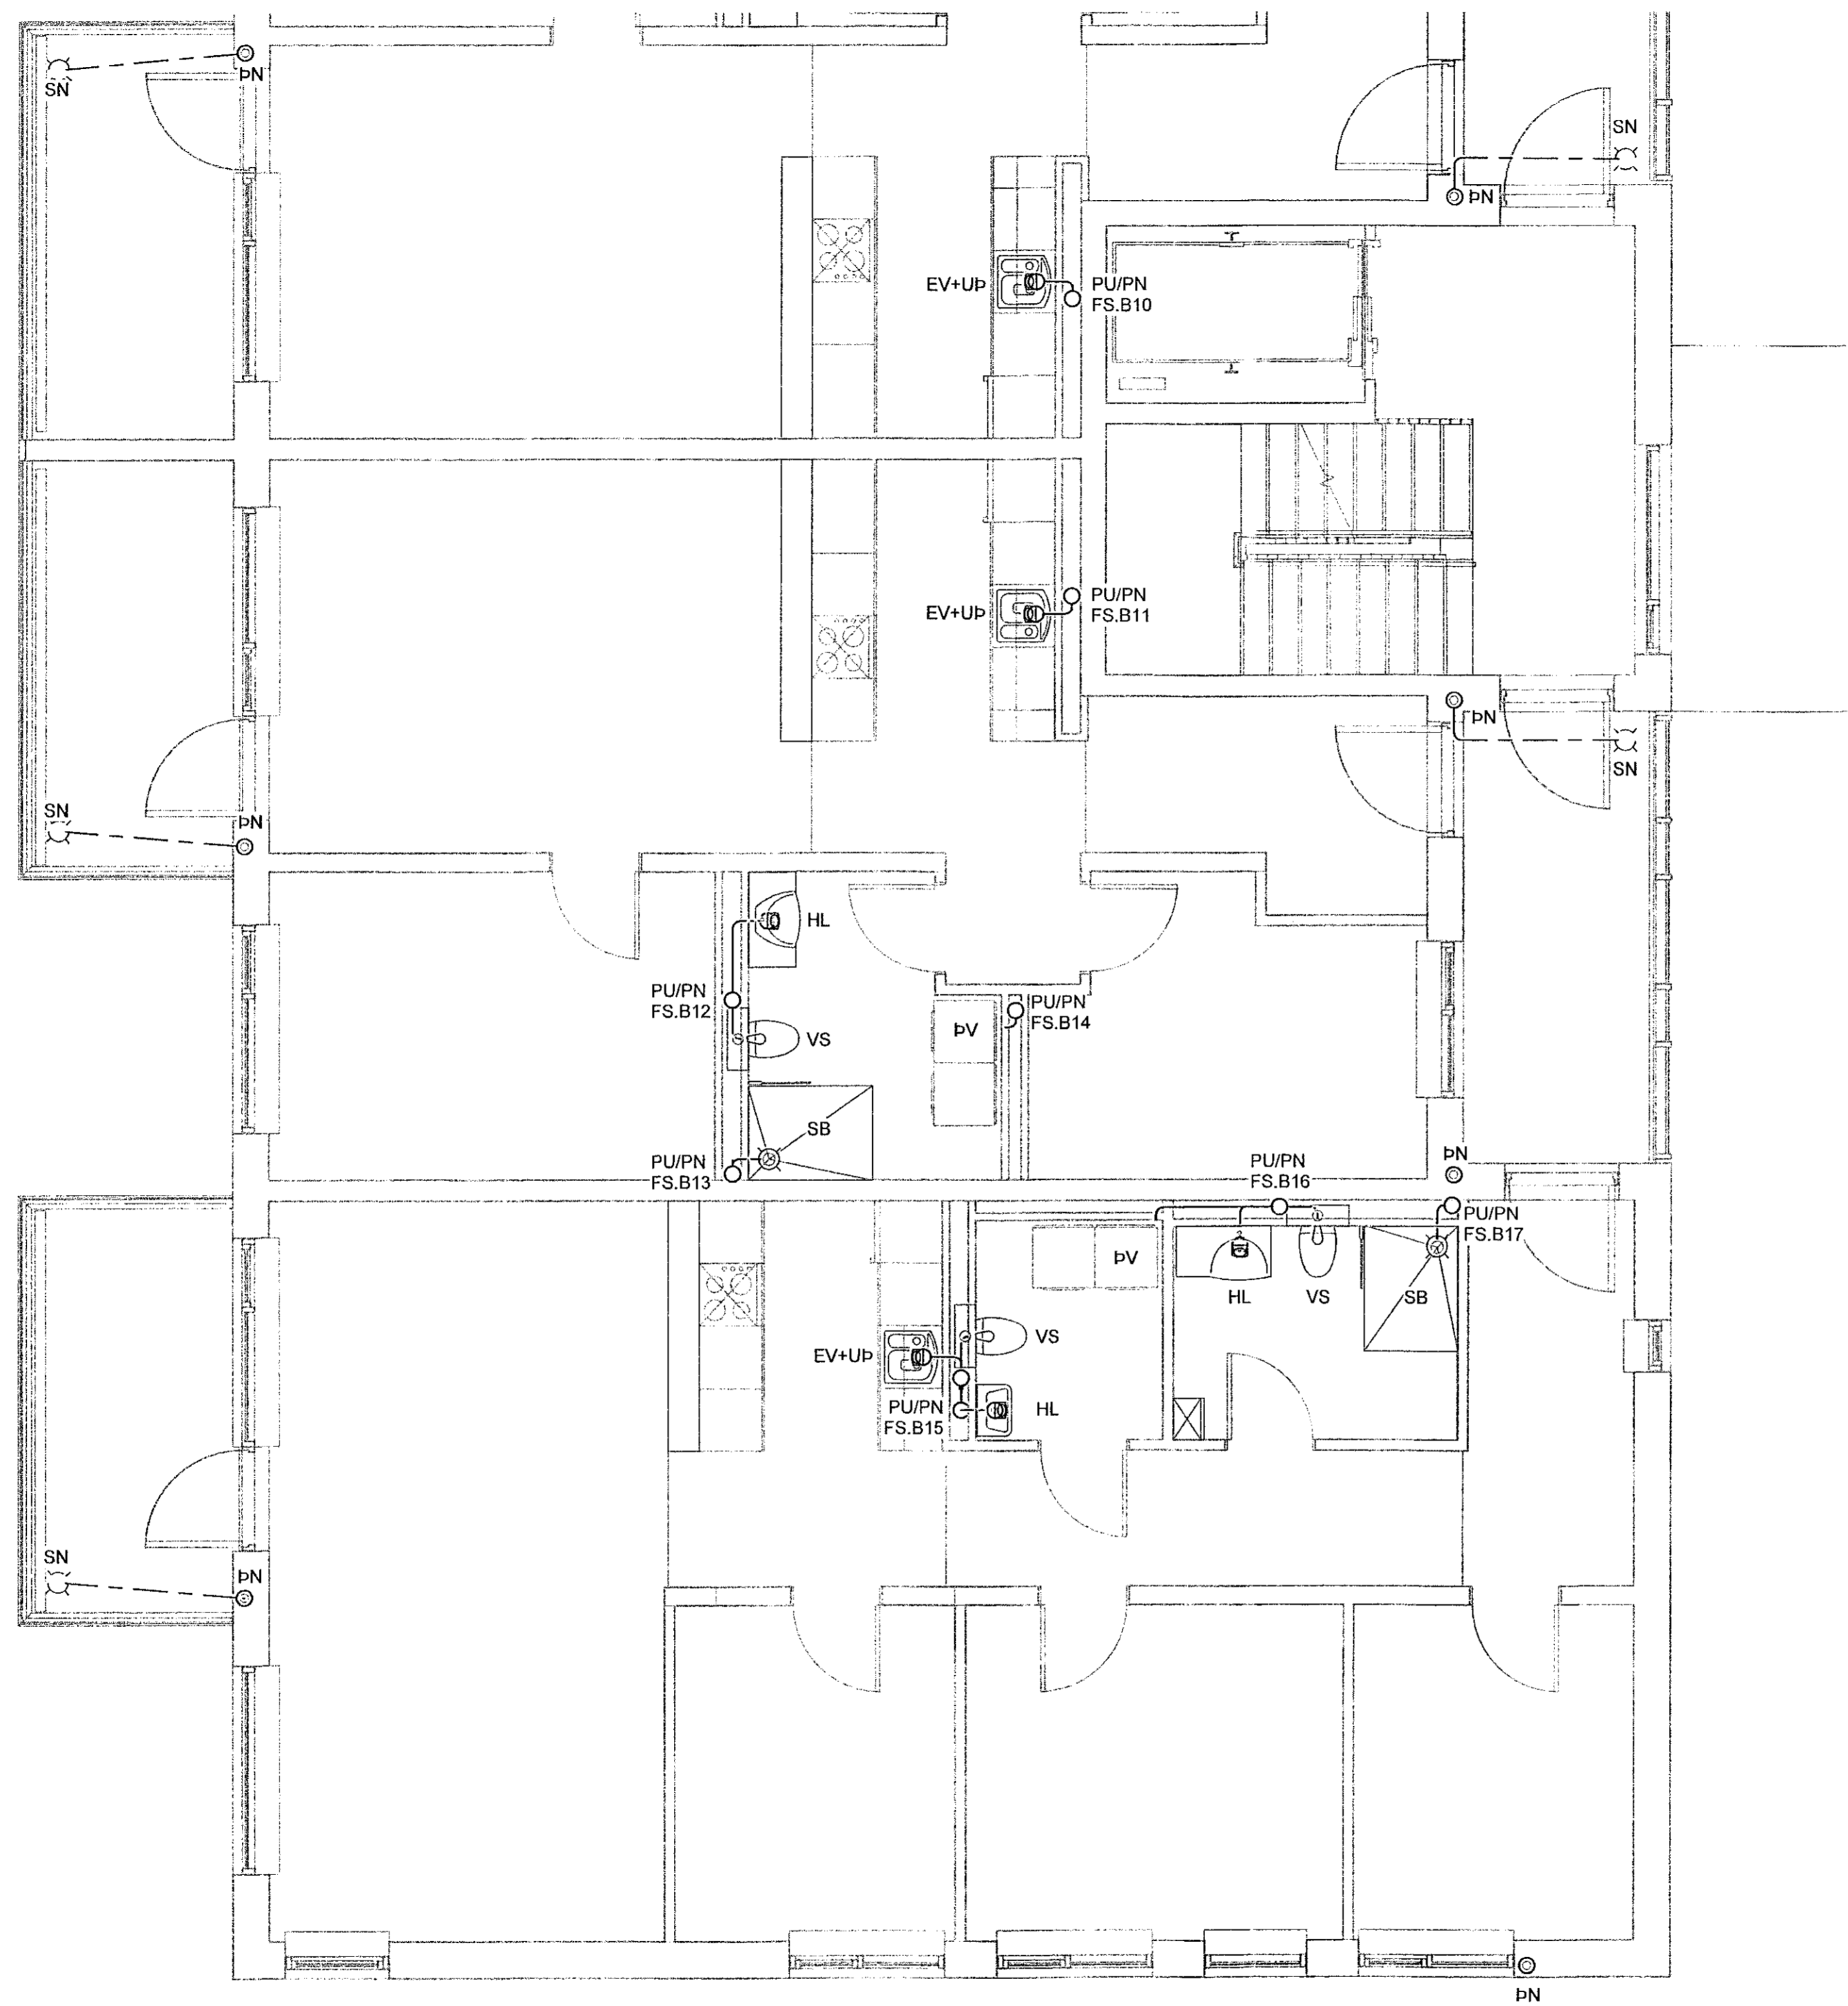

Lykilmynd

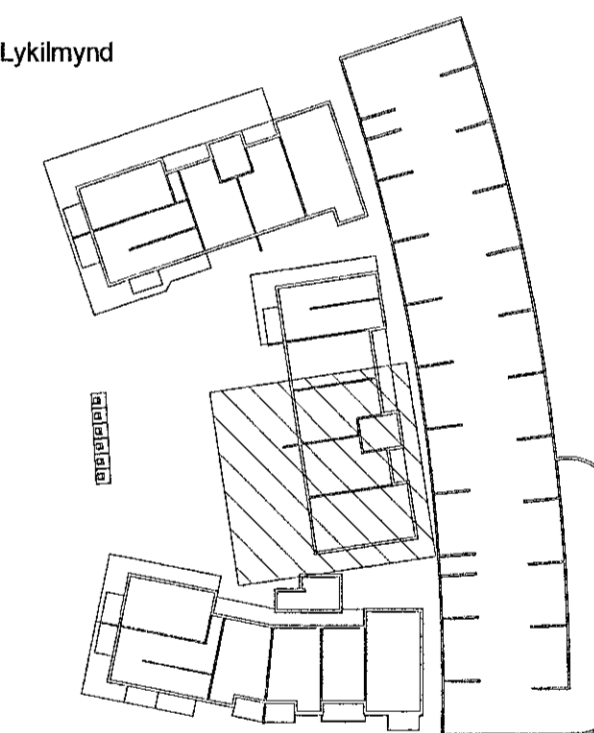

SKÝRINGAR - FRÆNNSLI:

- SKÓLPLÖGN
- - - REGNVATNSLÖGN

VERKFRÆÐISTOFA

NNE VERKFRÆÐISTOFA ehf
Hæðamíni 6 - 201 Kópavogur Ísland
s. 899-3077 / 899-3577
kl. 460421-0470. nne@nne.is www.nne.is

HRINGHAMAR 21-25
221 HAFNARFJÖRÐUR

SÉRUPPDRETTIR PÍPULAGNIR Mhl. 02
FRÆNNSLI - 2.HÆÐ

Hönnun:	ALM	Verkúmer:	22012
Teiknað:	ALM	Mælikvarði:	1:50
Yfiraríð:	NG	Dagsetning:	06.07.2022
Samþykkt:	Hákon Óm Ómarsson Kl. 300577-3189	Teikn.nr.:	P1-32B
Áritun hönnunarstjóra:	Kristín Ragnarsdóttir Kl.120944-2699	Útgáfa:	1
Útgáfa / Dagsetning aðalupplýsinga: 1/05.04.2022			



Prnt: 06/22/22
Skr: 57.2022.11.06/21