



Útg.	Dags.	Lýsing	Nafn
1	06.07.2022	FRUMTÚGAFA	HOÓ

Samþykkt þann
02. Sep. 2022
Byggingafulltrúinn í Hafnarfirði

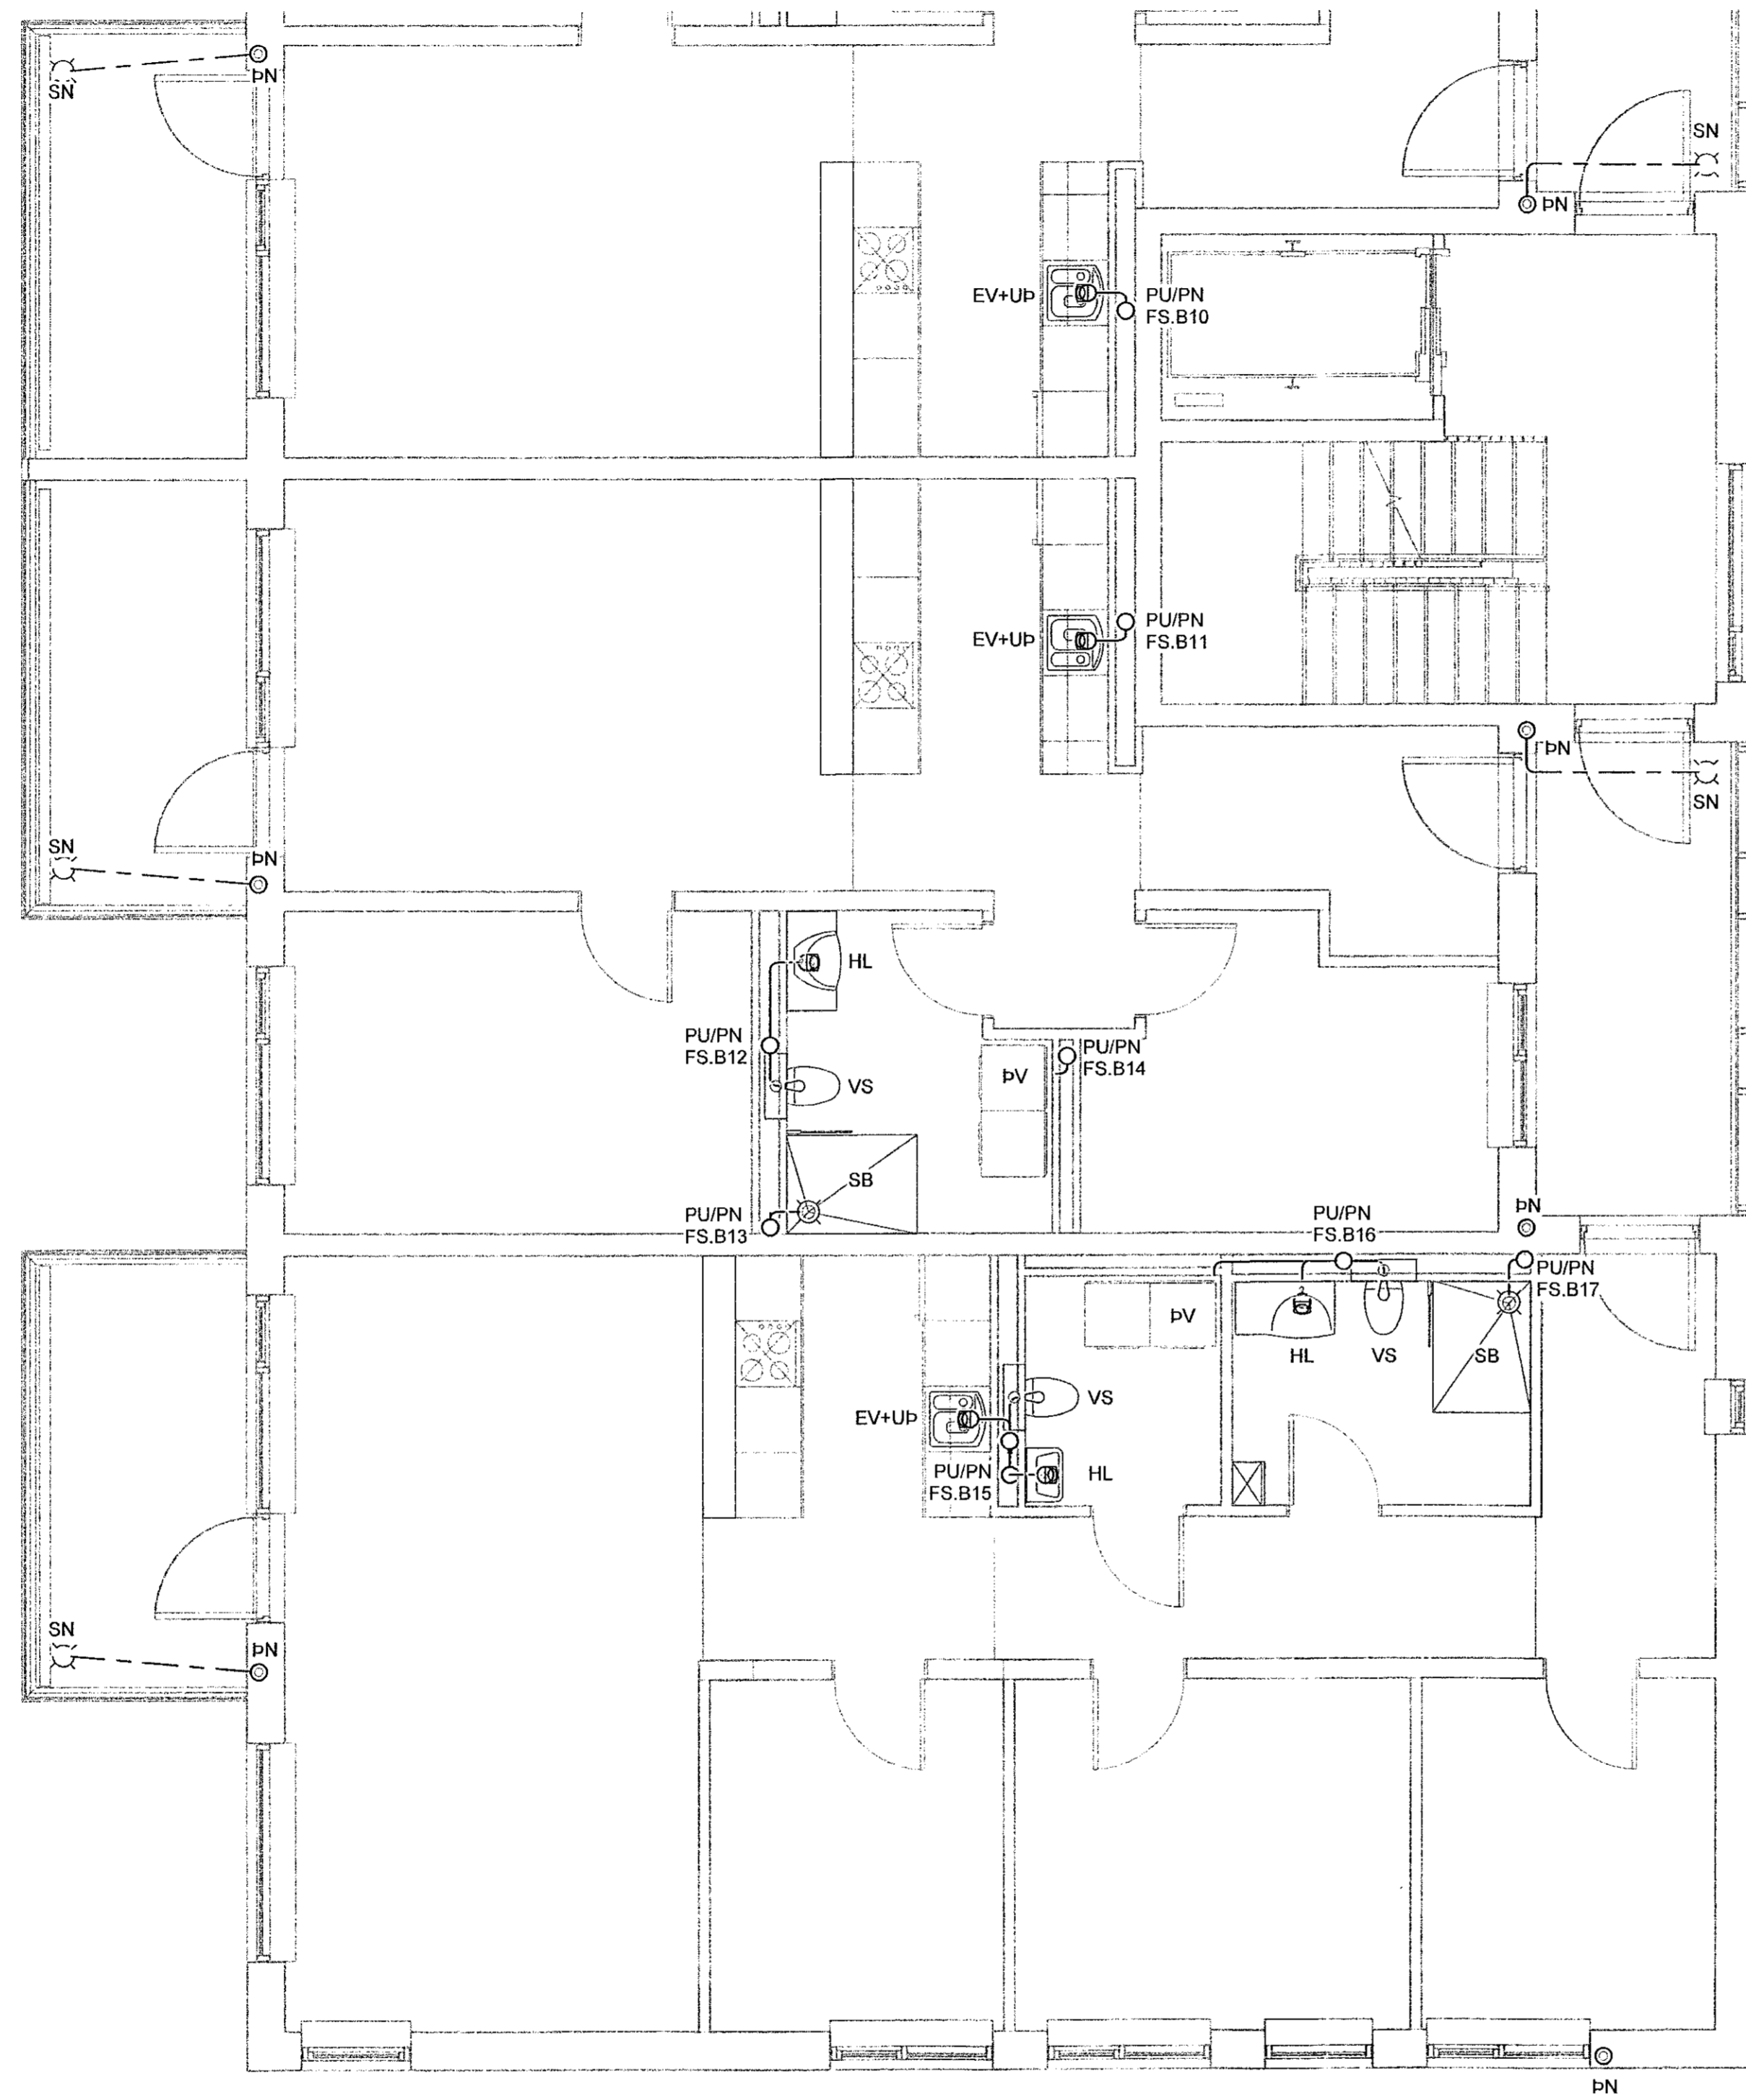

Lykilmynd

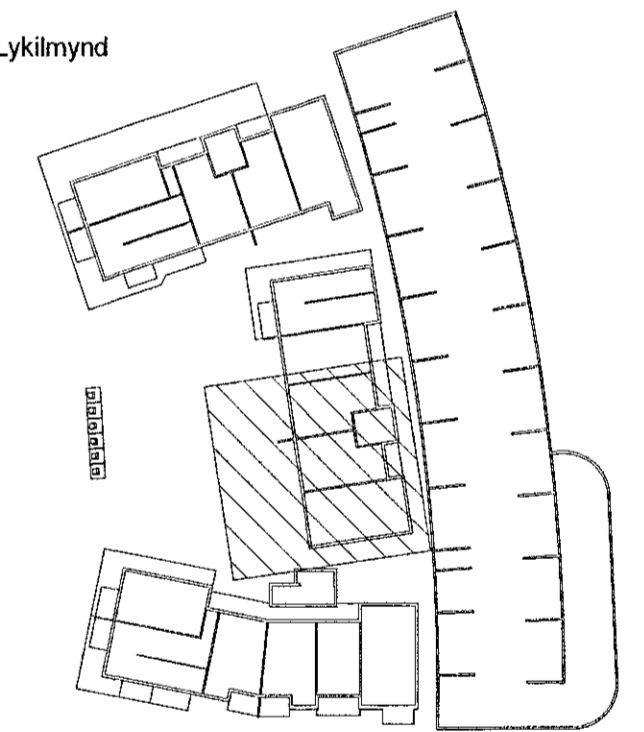

SKÝRINGAR - FRÆNNSLI:

- SKÓLPLOGN
- - - REGNVATNSLÖGN

VERKFRÆÐISTOFA

NNE VERKFRÆÐISTOFA ehf
Hæðamíri 6 - 201 Kópavogur Ísland
s. 899-3077 / 899-3577
kl. 460421-0470. nne@nne.is www.nne.is

HRINGHAMAR 21-25

221 HAFNARFJÖRÐUR

SÉRUPPDRETTIR PÍPULAGNIR Mbl. 02

FRÆNNSLI - 3.HÆÐ

Hönnun:	ALM	Verknúmer:	22012
Teiknað:	ALM	Mælikvarði:	1:50
Yfirfarið:	NG	Dagsetning:	06.07.2022
Samþykkt:	Hákon Óm Ómarsson Kl. 300577-3189	Teikn.nr.:	P1-42B
Áritun hönnunarstjóra:	Kristinn Ragnarsson Kl. 120944-2699	Útgáfa:	1
Útgáfa / Dagsetning aðaluppráttar: 1/05.04.2022			

