



Útg.	Dags.	Lýsing	Nafn
1	06.07.2022	FRUMTÚGAFA	HO

Samþykkt þann
02. sep. 2022
Byggingafræðingur / H. Ólafsson

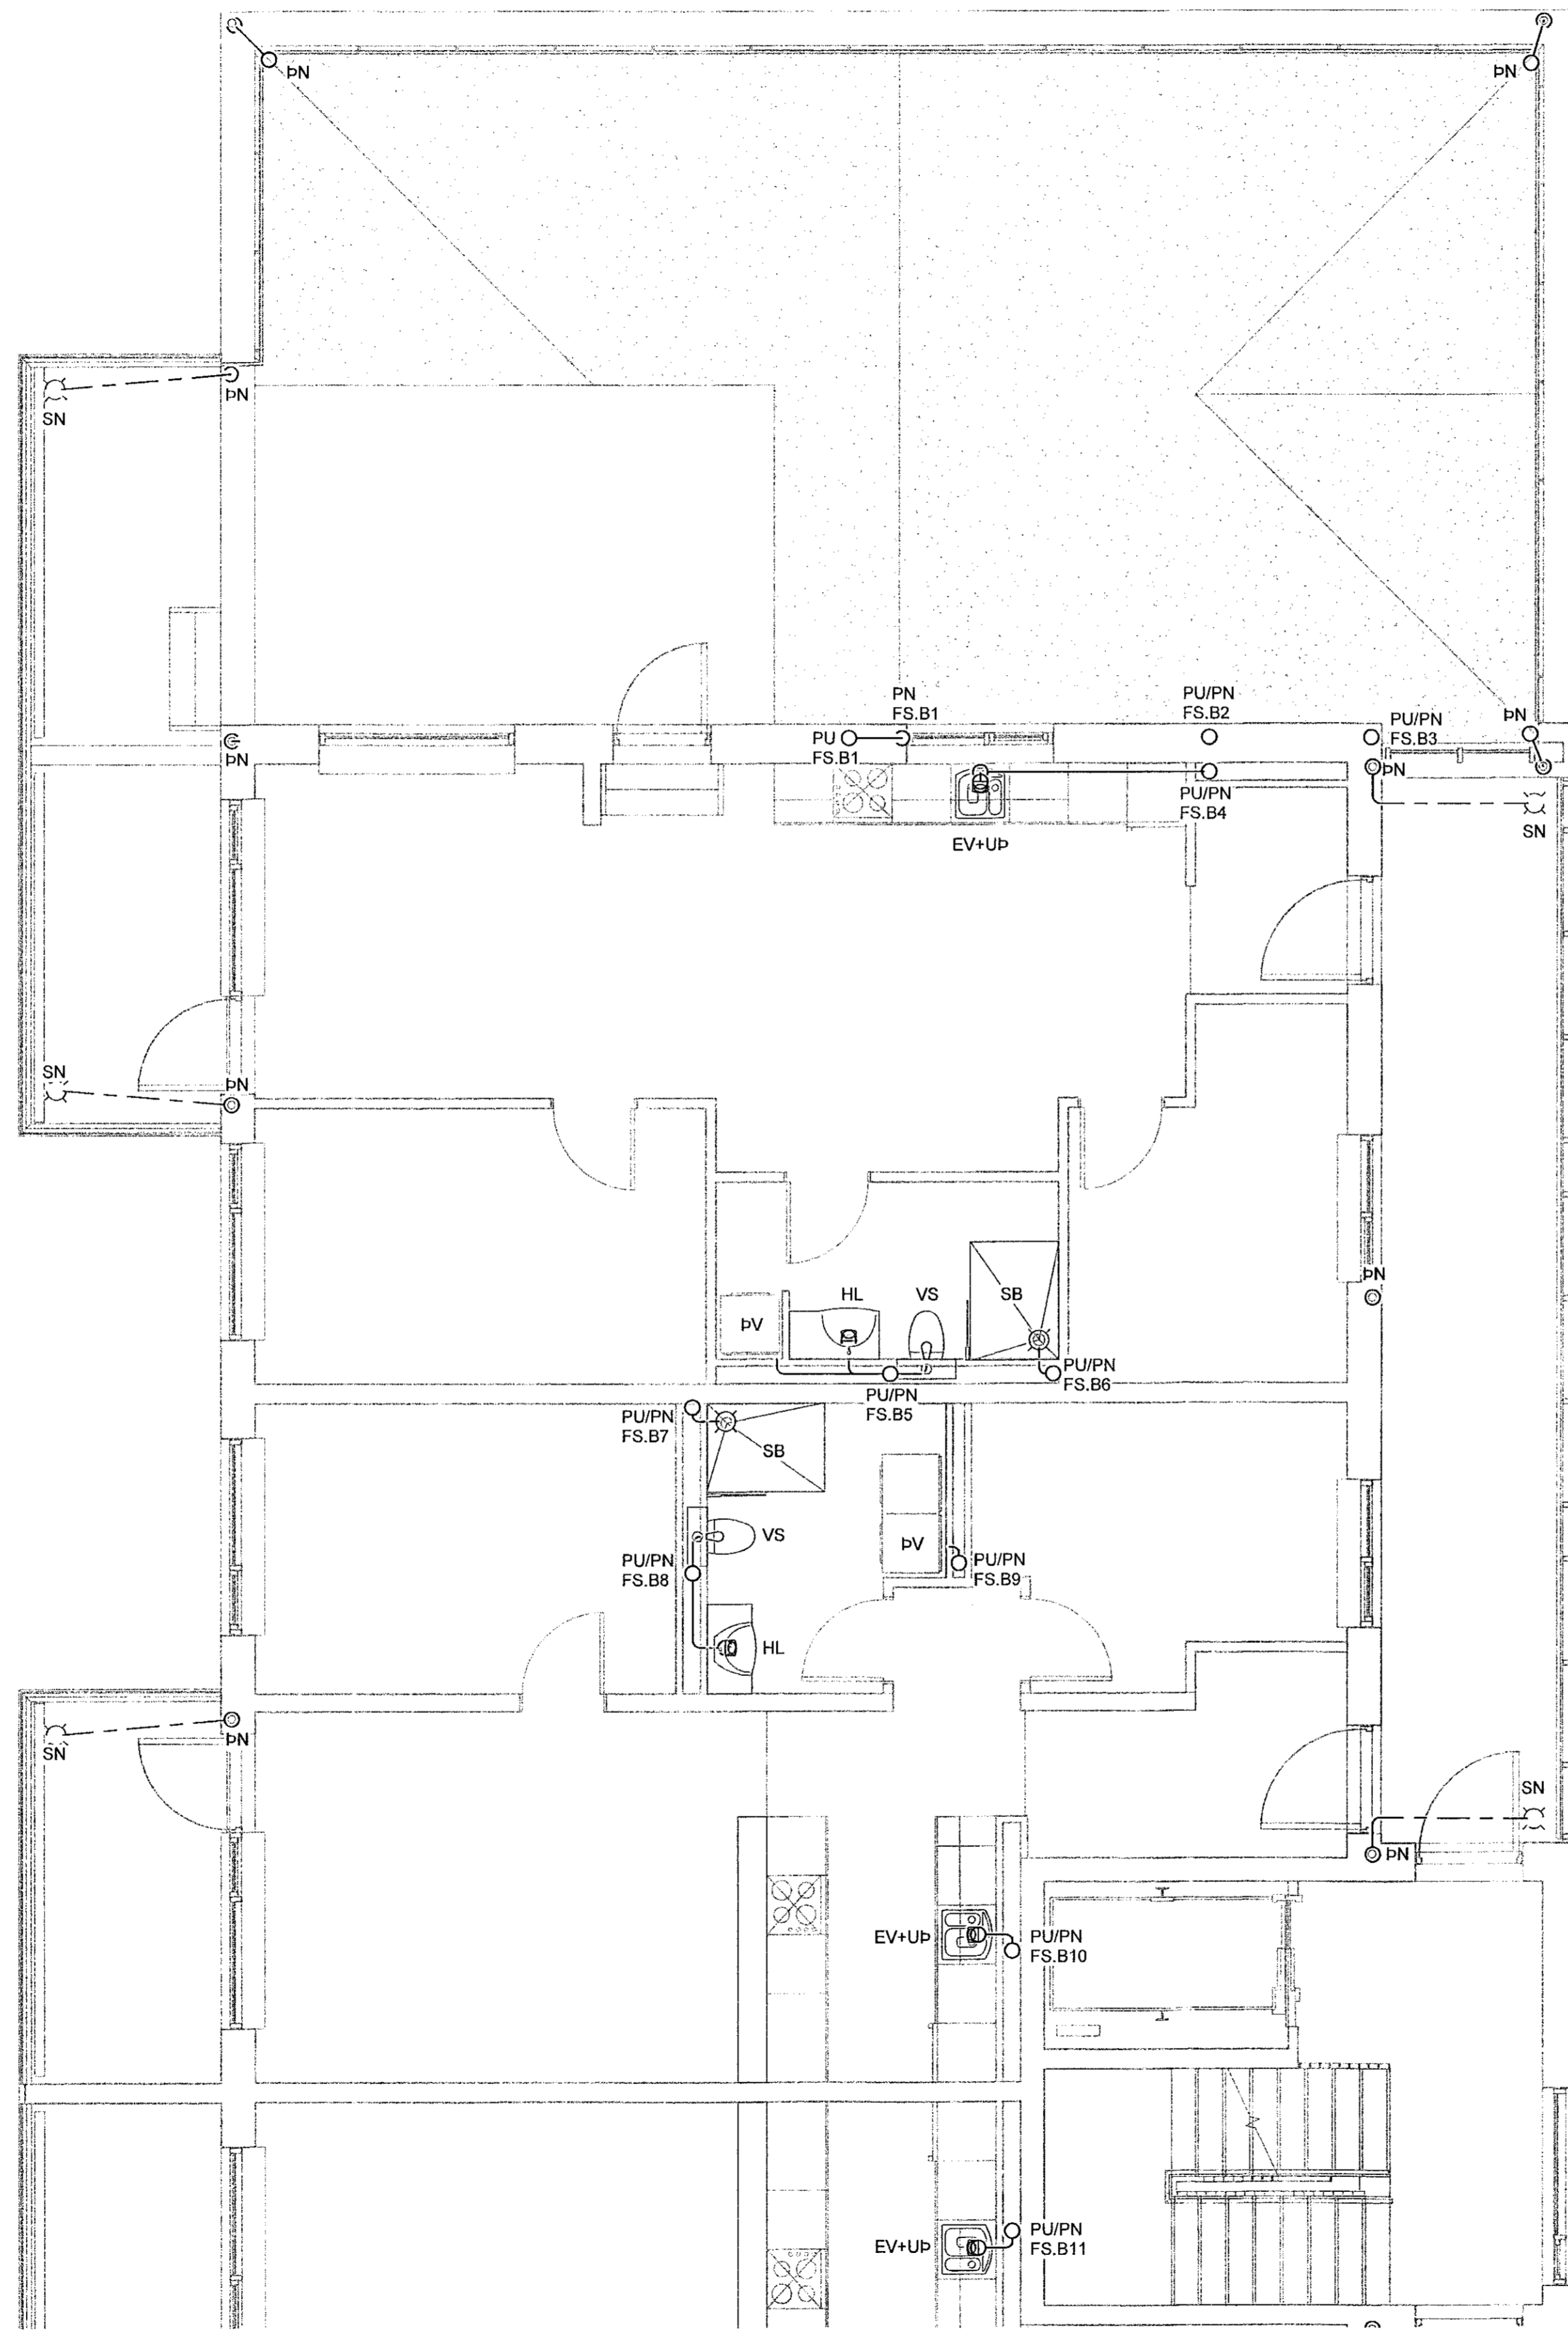

Lykilmynd

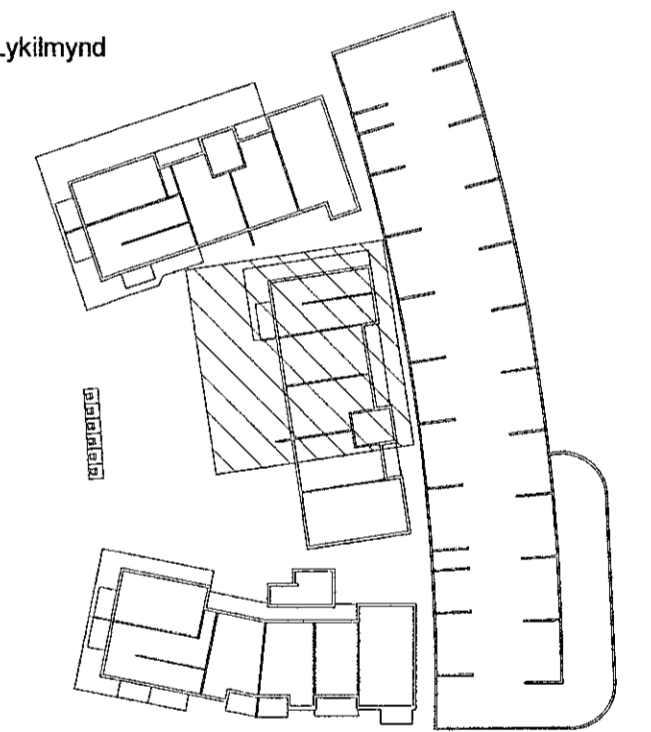

SKÝRINGAR - FRÆRENSLI:

- SKÓLPLÖGN
- - - REGNVATNSLÖGN


VERKFRÆÐISTOFA

NNE VERKFRÆÐISTOFA ehf
Hæðumári 6 - 201 Kópavogur Ísland
s. 899-3077 / 899-3577
Kl. 460421-0470. nne@nne.is www.nne.is

HRINGHAMAR 21-25
221 HAFNARFJÖRÐUR

SÉRUPPDRETTIR PÍPULAGNIR Mnl. 02
FRÆRENSLI - 4.HÆÐ

Hönnun:	ALM	Verknumér:	22012
Teiknað:	ALM	Mælikvarði:	1:50
Yfirfarið:	NG	Dagsetning:	06.07.2022
Samþykkt:	Hákon Ómarsson Kl. 300577-3189	Teikn.nr.:	P1-51B
Áritun hönnunarstjóra:	Kristinn Ragnarsson Kl. 120944-2699	Útgáfa:	1
Útgáfa / Dagsetning aðalupplýsinga: 10.04.2022			

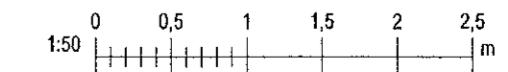

Þek: 06/22/22

Þek: 06/22/22