



Útg.	Dags.	Lýsing	Nafn
1	06.07.2022	FRUMÚTGÁFA	HÖÖ

Samþykkt þann
02. sep. 2022
Byggingafulltrúinn í Hafnarfjarði

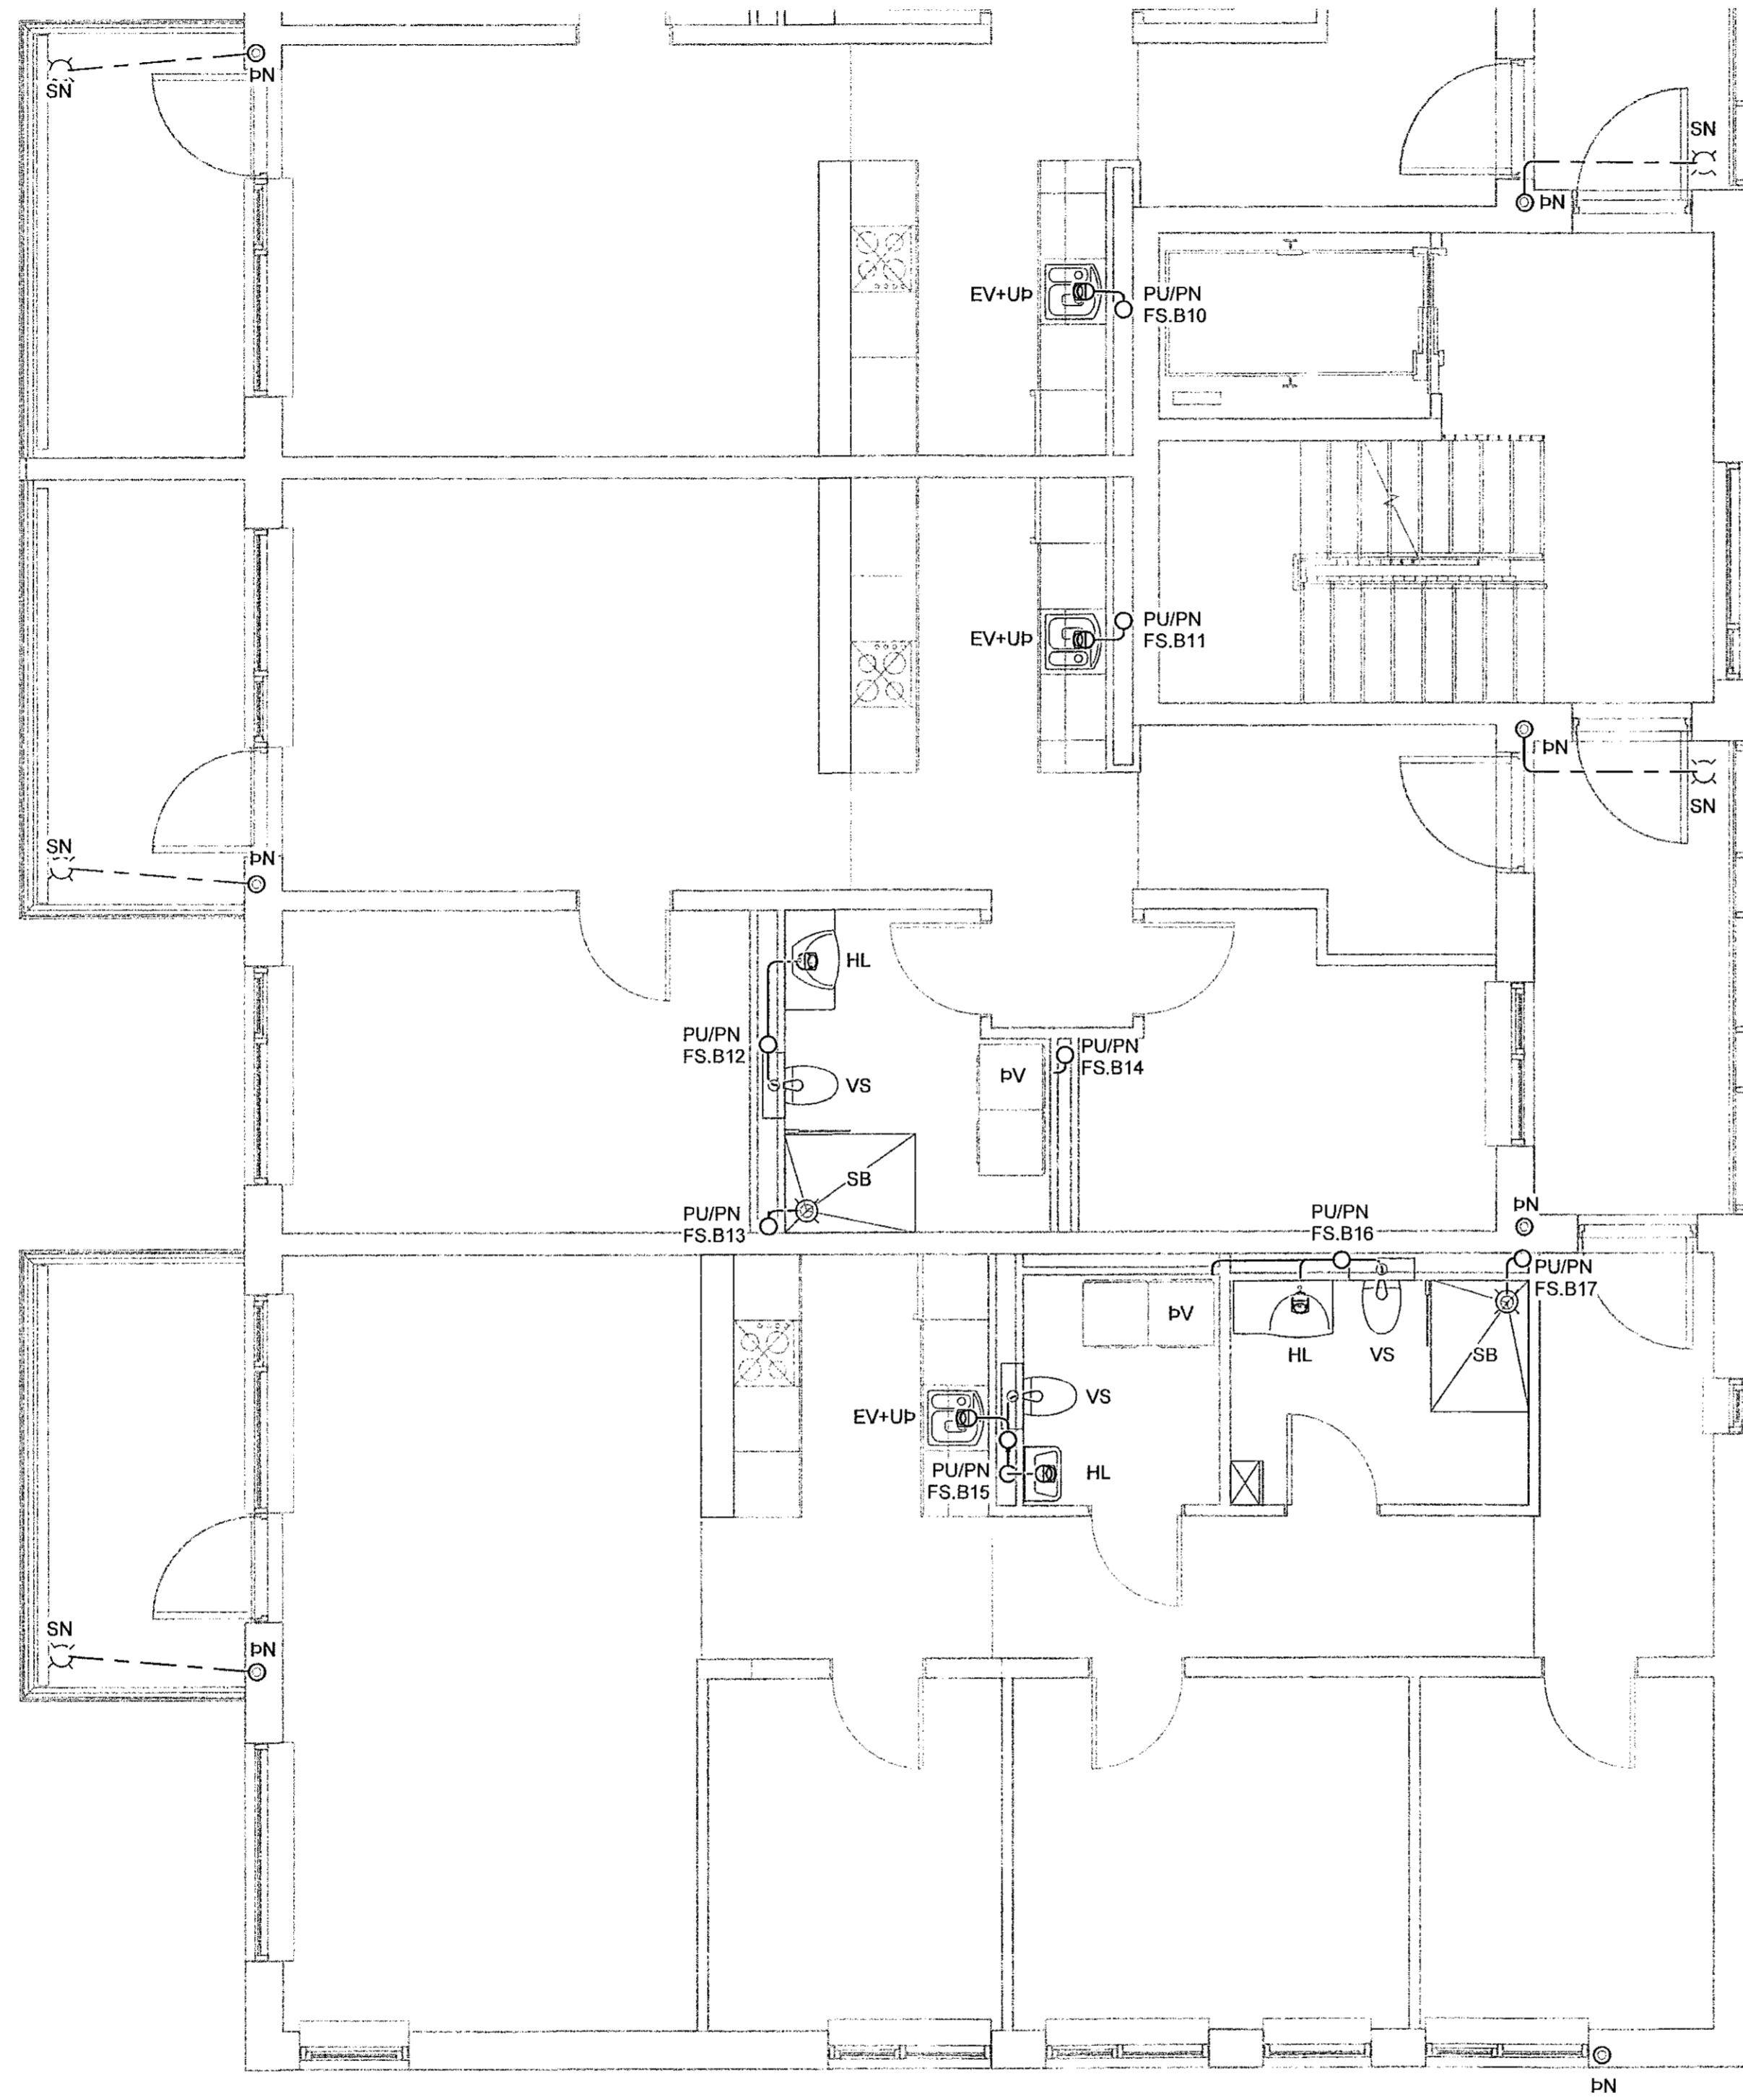

Lykilmynd

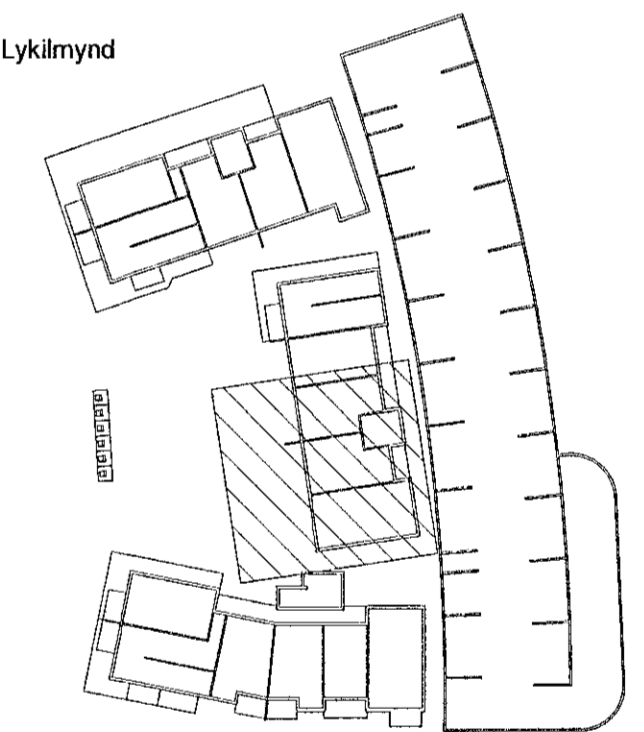

SKÝRINGAR - FRÁRENNSLI:

- SKÓLPLOGN
- - - - - REGNVATNSLOGN





NNE VERKFRÆDISTOFA ehf
Hæðamárl 6 - 201 Köpavogur Ísland
s. 899-3077 / 899-3577
kl. 460421-0470. nne@nne.is www.nne.is

HRINGHAMAR 21-25
221 HAFNARFJÖRÐUR

SÉRUPPDÆTTIR PÍPULAGNIR Mhl. 02
FRÁRENNSLI - 4.HJED

Hönnun:	ALM	Verkúmer:	22012
Teiknað:	ALM	Mælikvarði:	1:50
Yfirarið:	NG	Dagsetning:	06.07.2022
Samþykkt:	Hákon Órn Ómarsson Kl. 300577-3189	Teikn.nr.:	P1-52B
Áritun hönnunarsjóra:	Kristinn Þórhásson Kl. 120344-2659	Útgáfa:	1
Útgáfa / Dagsetning aðaluppráta: 105.04.2022			

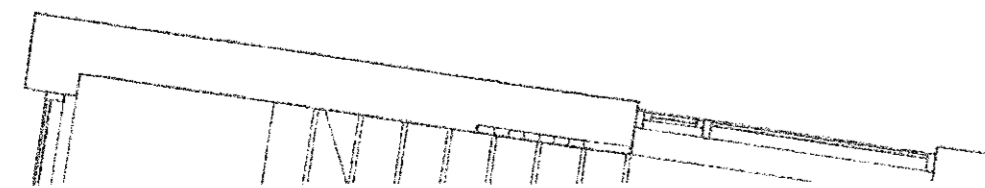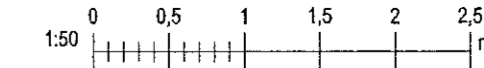

Skrá: MVA/R22/2012 - Hringhamar 25/02 DESIGN/02 P - PÍPULAGN/RP/L Hringhamar 21-25, Frárennsli.nt
Prót: 06/2022
Skrá: 07.2022 11:52:28