
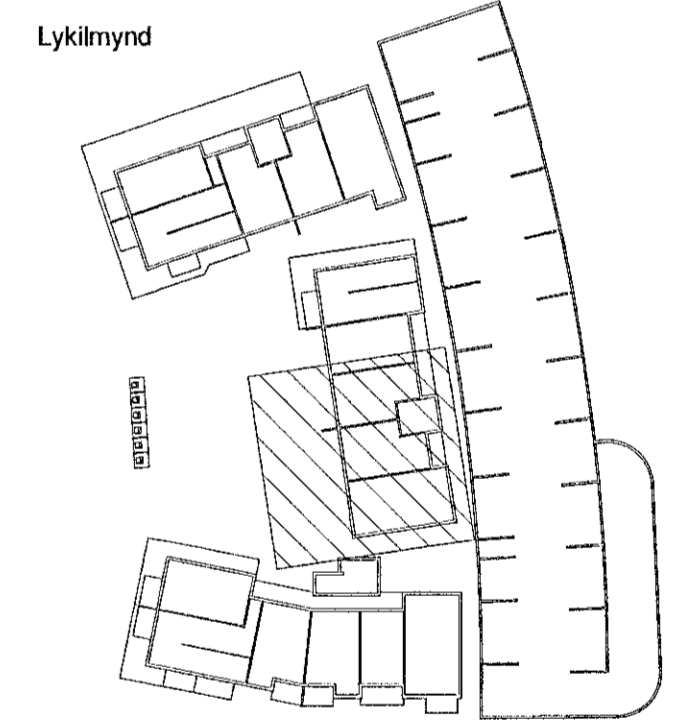


Útg.	Dags.	Lýsing	Nafn
1	06.07.2022	FRUMÚTGÁFA	HÖÖ

Samþykkt þann  
02. sep. 2022  
Byggingafulltrúinn í H.420001.01

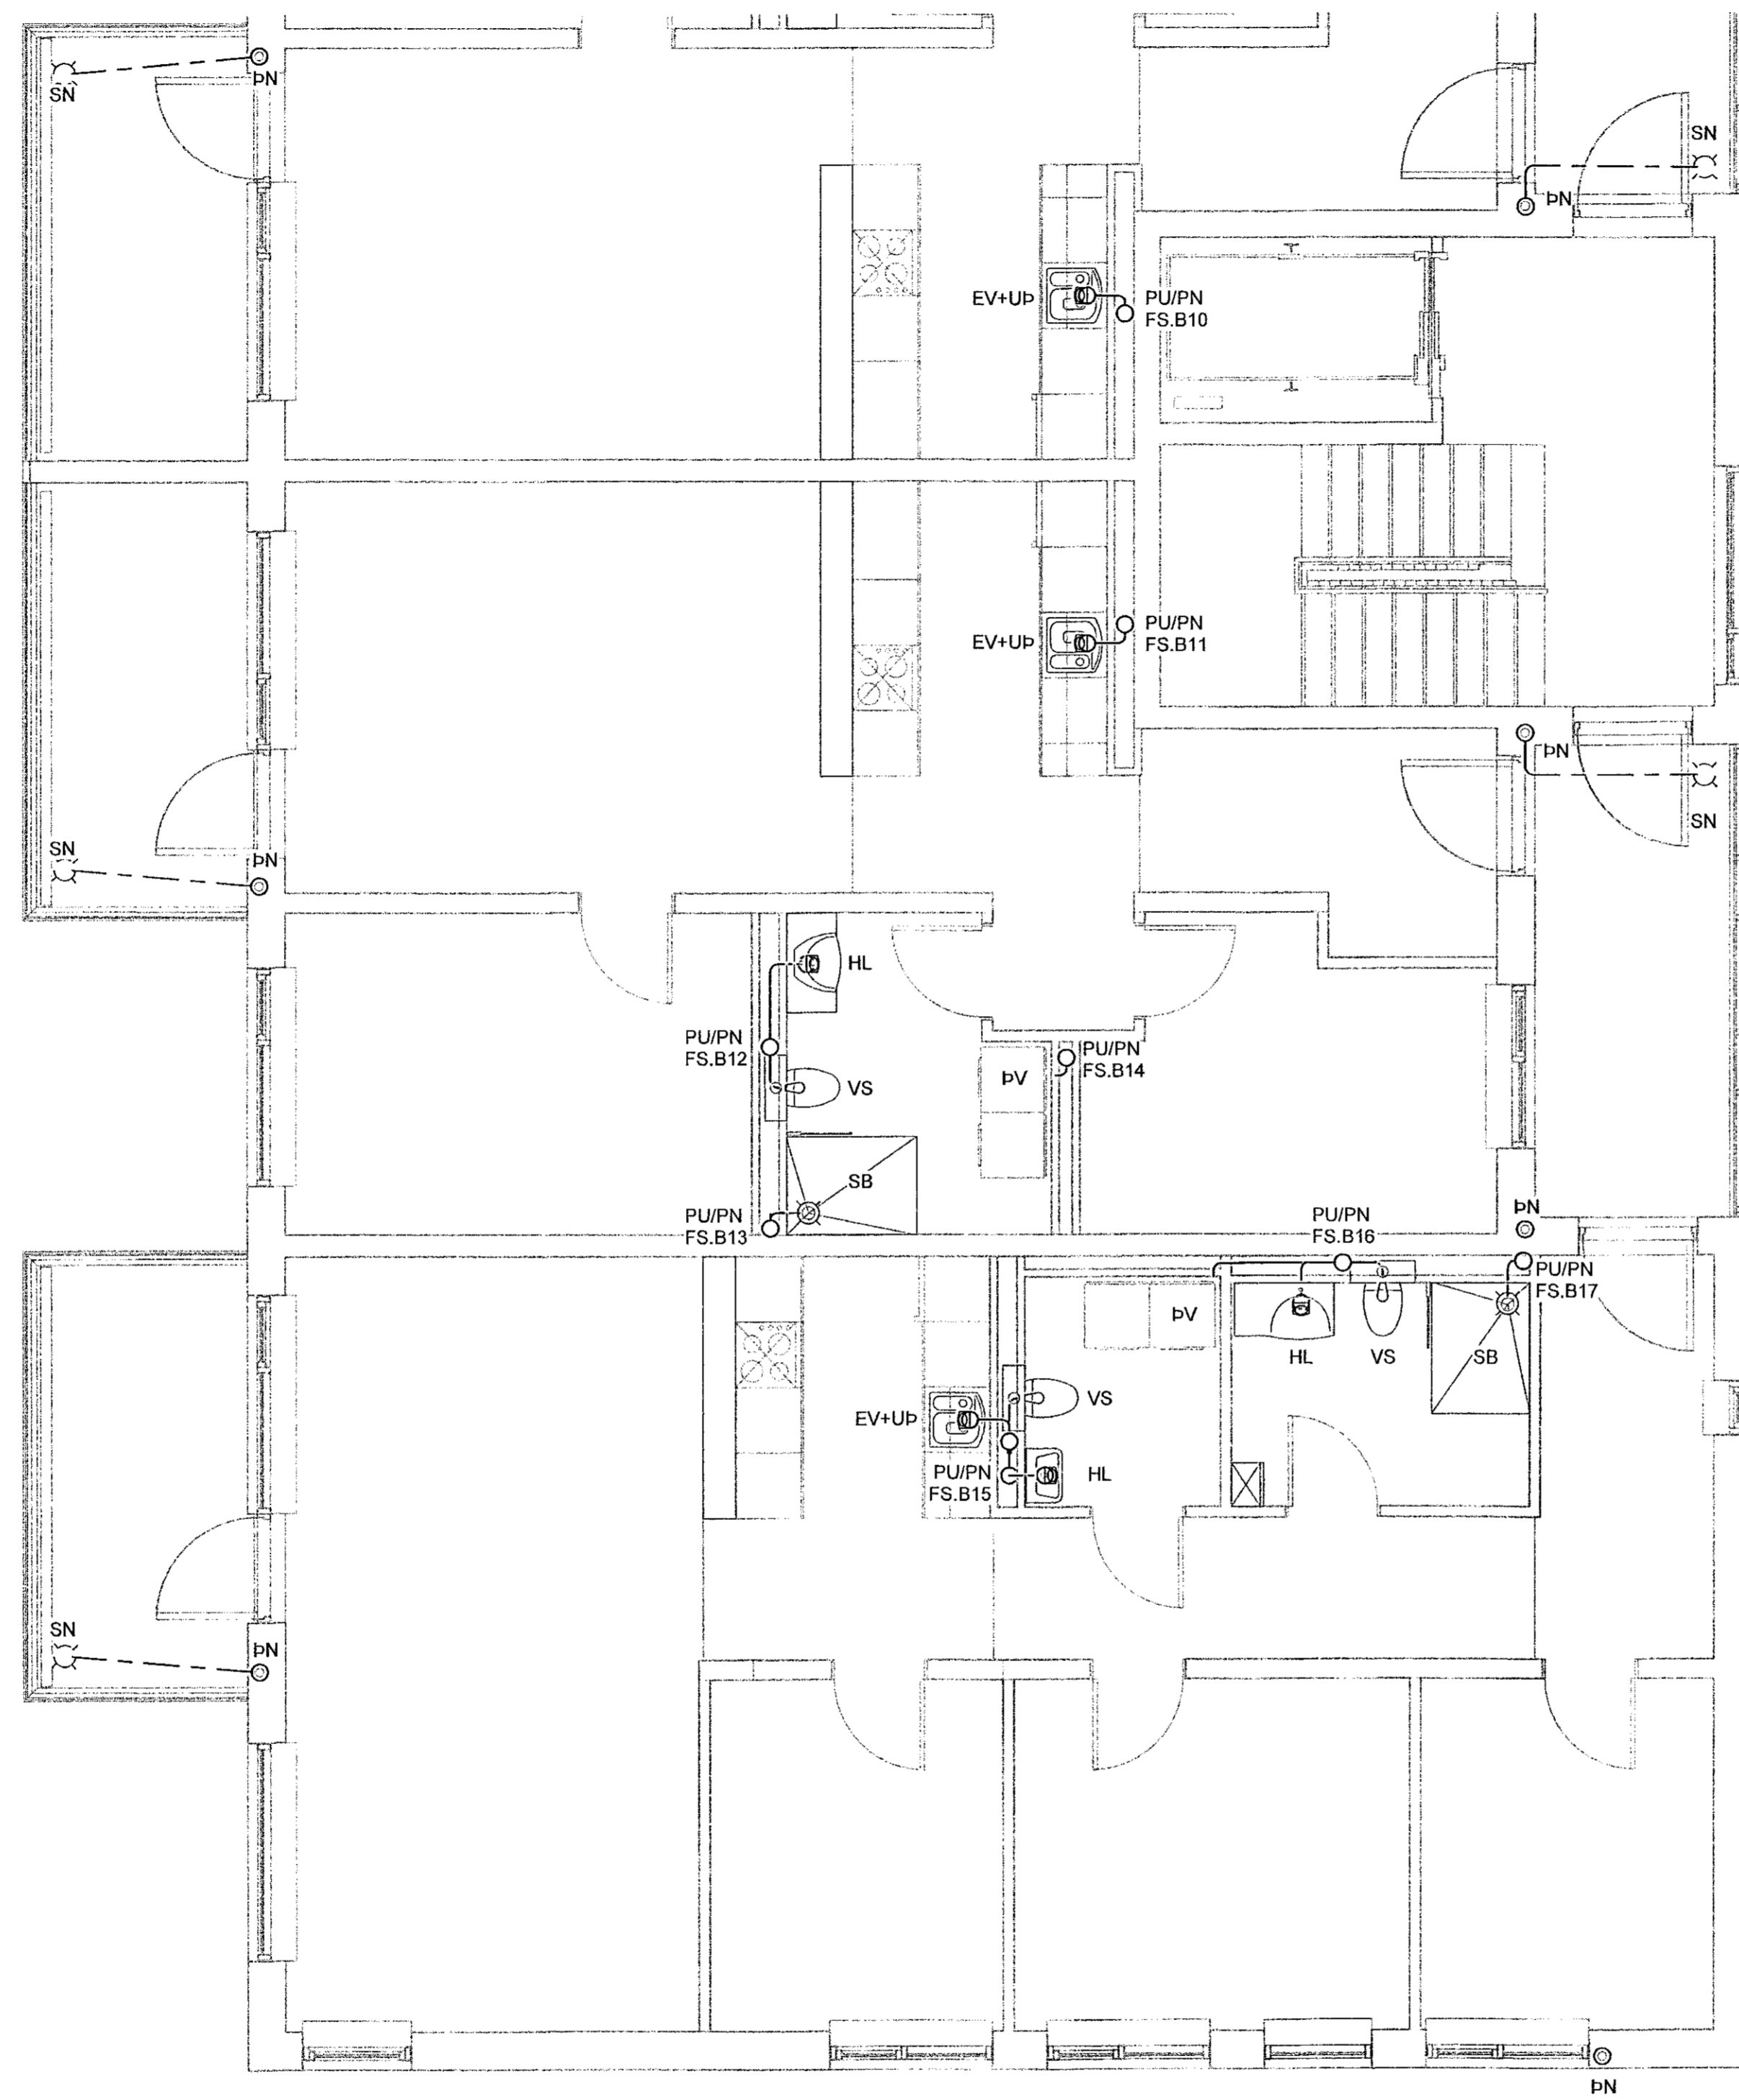

SKÝRINGAR - FRÆNNSLI:  
 ————— SKÓLPLOGN  
 - - - - - REGNVATNSLOGN



**VERKFRÆÐISTOFA**

NNE VERKFRÆÐISTOFA ehf  
 Háðamir 6 - 201 Kópavogur Ísland  
 s. 899-3077 / 899-3577  
 Kl. 400421-0470. nne@nne.is www.nne.is

HRINGHAMAR 21-25  
 221 HAFNARFJÓRÐUR

SÉRUPPDÆTTIR PÍPULAGNIR Mhl. 02  
 FRÆNNSLI - 5.HJED

Hönnun:	ALM	Verkúmer:	22012
Telknað:	ALM	Mælikvarði:	1:50
Yfirarið:	NG	Dagsetning:	06.07.2022
Samþykkt:	Hákon Óm Ómarsson Kl. 300577-3189	Teikn.nr.:	P1-62B
Áritun hönnunarstjóra:	Kristinn Ragnarsson Kl. 120944-2699	Útgáfa:	1
Útgáfa / Dagsetning aðalupplýsinga: 105.04.2022			

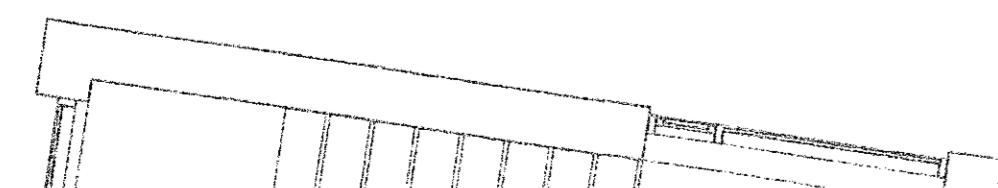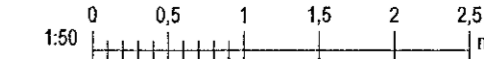

Þbr: 06/22/22

Skr: 07.2022.11.02.28

Skrá: MWVR0222012 - Hringhamar 25B02 DESIGN02 P - PÍPULAGNIR P1\_Hringhamar 21-25\_Frænnslint

Copyright © NNE Verkefni ehf. - Hönnun og skýringar eru eigin eignir NNE Verkefni ehf. - Allt er áforðgætt.