
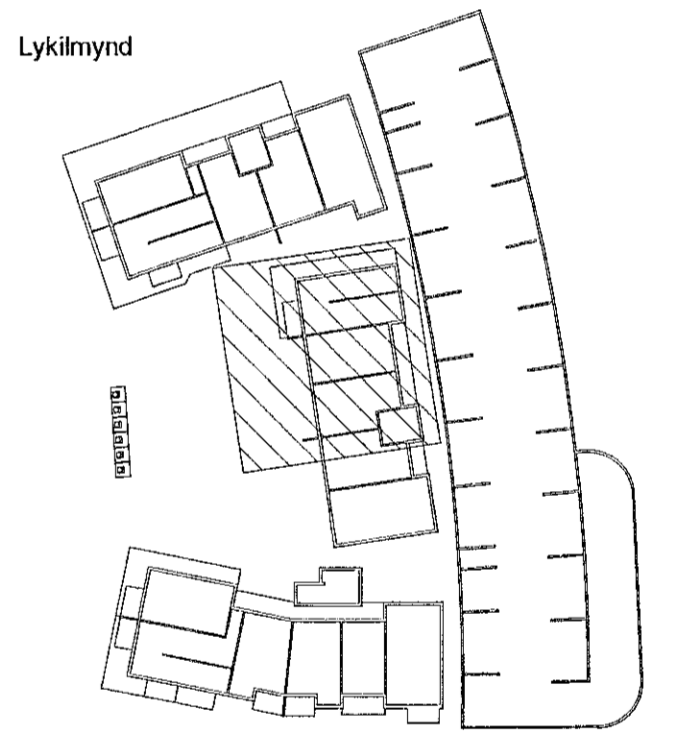


Útg.	Dags.	Lýsing	Nafn
1	06.07.2022	FRUMTJÓGAFA	HCG

Samþykkt þann
02. sep. 2022
Byggingafulltrúi í Hafnarfjarði

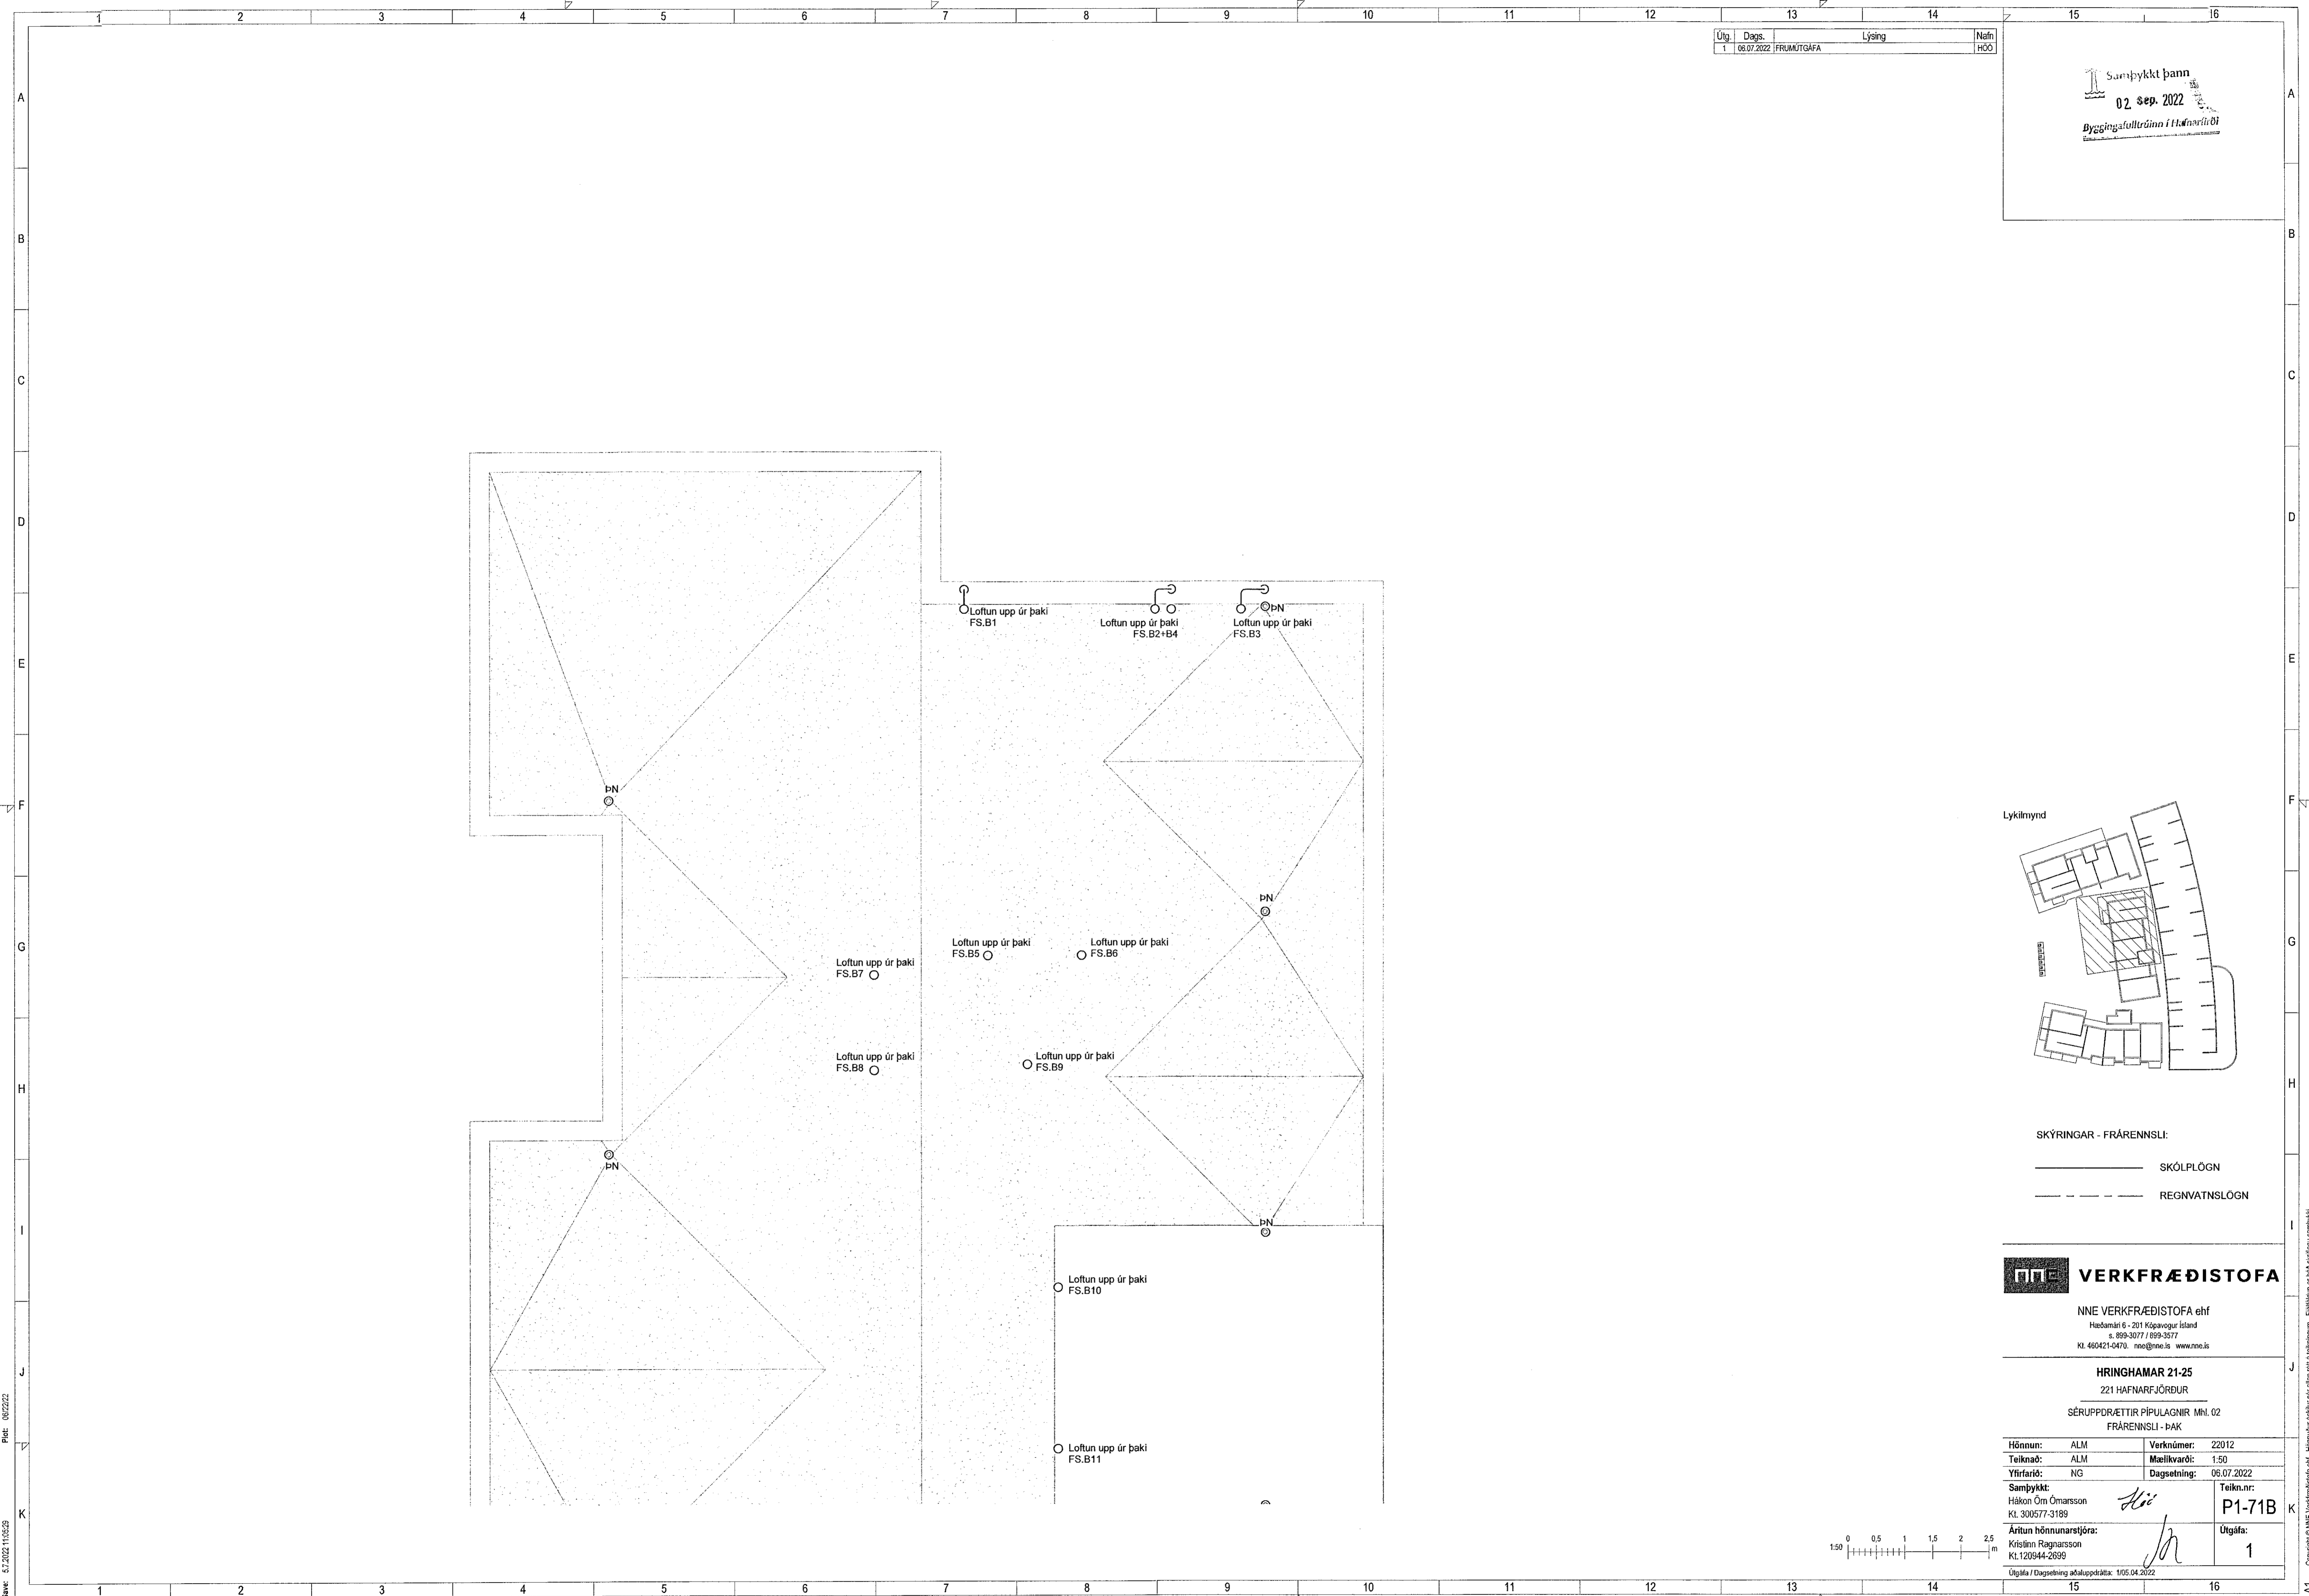


SKÝRINGAR - FRÁRENNSLI:
 ————— SKÓLPLÖGN
 - - - - - REGNVATNSLÖGN

VERKFRÆÐISTOFA

NNE VERKFRÆÐISTOFA ehf
 Hæðarná 6 - 201 Kópavogur Ísland
 Sí. 899-3077 / 899-3677
 Kl. 460421-0470. nne@nne.is www.nne.is

HRINGHAMAR 21-25
 221 HAFNARFJÖRÐUR
 SÉRUPPDRETTIR PÍPULAGNIR Mhl. 02
 FRÁRENNSLI - ÞAK

Hönnun:	ALM	Verknúmer:	22012
Teiknað:	ALM	Mælikvarði:	1:50
Yfirfarið:	NG	Dagsetning:	06.07.2022
Samþykkt:	Hákon Óm Ómarsson Kl. 300577-3189	Teikn.nr.:	P1-71B
Áritun hönnunareftira:	Kristlín Ragnarsson Kl.120944-2699	Útgáfa:	1
Útgáfa / Dagsetning aðalupplýsinga: 105.04.2022			

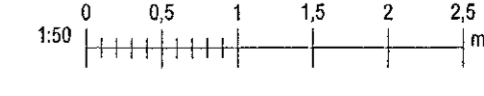

Blátt: 06/22/22
Svart: 01/2022 11:02:29

Copyright © NNE Verkefnaðistofa ehf. Hönnuð af Hákon Óm Ómarsson - Pípuáttakning - Pípuáttakning er hluti af byggingu og byggisáttakningu.