



Útg.	Dags.	Lýsing	Nafn
1	06.07.2022	FRUMTJÓGAFA	HÖG

Samþykkt þann
02. sep. 2022
Byggingafulltrúinn í Hafnarvíði

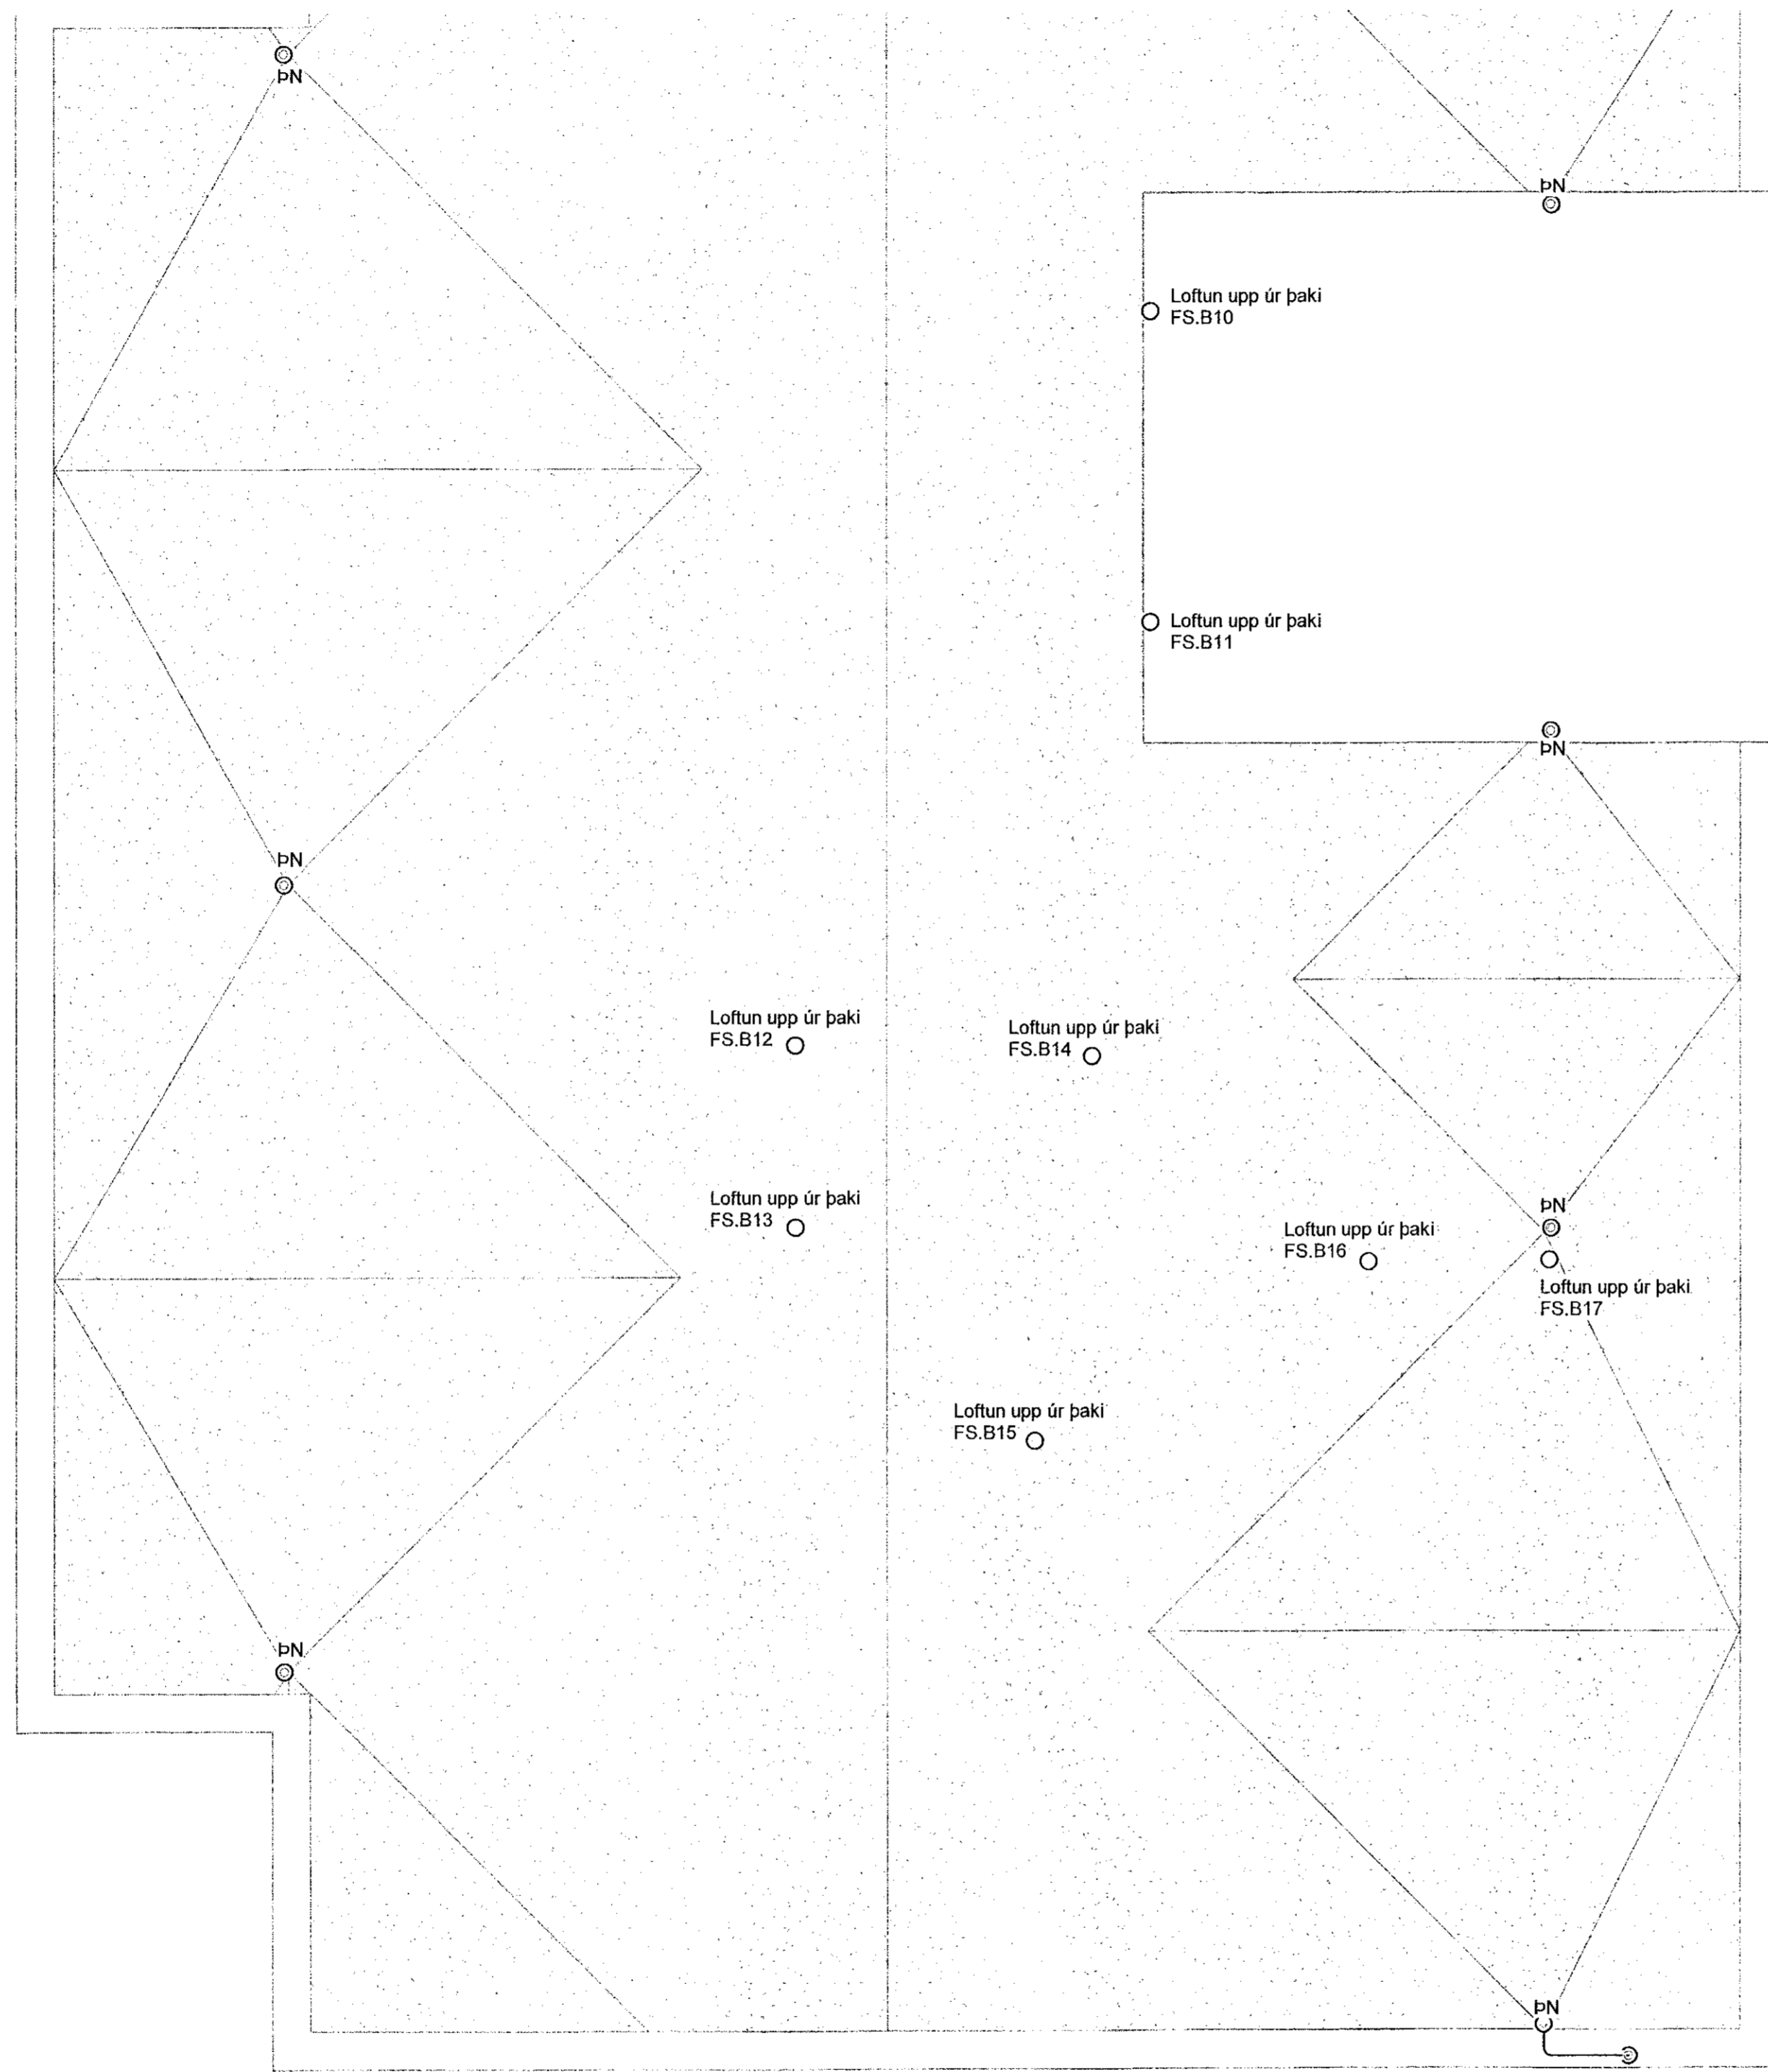

Lykilmynd

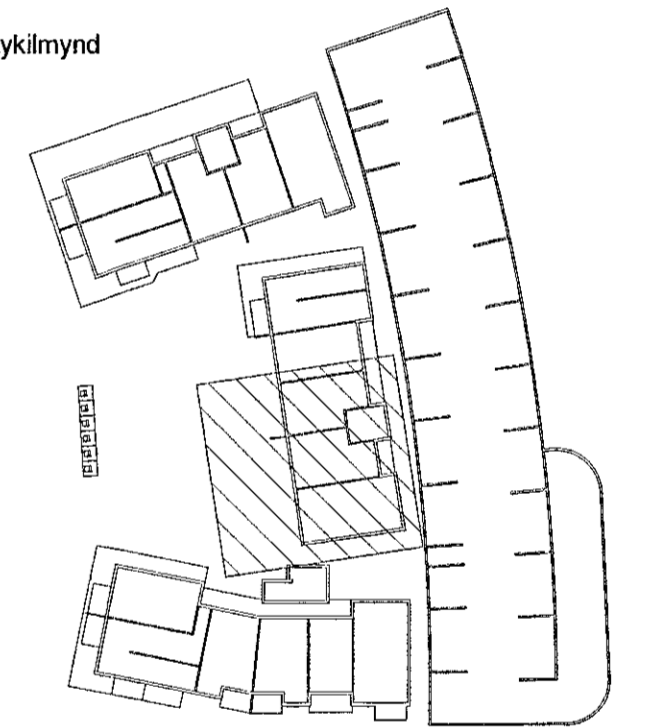

SKÝRINGAR - FRÆRENSLI:

- SKÓLPLÖGN
- - - - - RÉGNVATNSLÖGN


VERKFRÆÐISTOFA

NNE VERKFRÆÐISTOFA ehf
Háðamíni 6 - 201 Kópavogur Ísland
s. 899-3077 / 899-3577
kl. 400421-0470. nne@nne.is www.nne.is

HRINGHAMAR 21-25
221 HAFNARFJÓRÐUR

SÉRUPPDORÆTIR PÍPULAGNIR Min. 02
FRÆRENSLI - ÞAK

Hönnun:	ALM	Verkúmer:	22012
Teiknað:	ALM	Mælikvarði:	1:50
Yfirarið:	NG	Dagsetning:	06.07.2022
Samþykkt:	Hákon Örn Ómarsson Kl. 300577-3189	Teikn.nr.:	P1-72B
Áritun hönnunarstjóra:	Kristinn Ragnarsson Kl. 120944-2699	Útgáfa:	1
Útgáfa / Dagsetning sjááskjaldrátt: 1/05.04.2022			

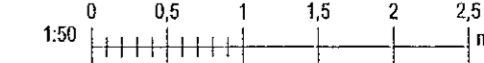

Pró: 06/2022

Skr: 07.2022.11.10.30