


Samþykkt þann  
02. sep. 2022  
Byggingafultrúnn í Hafnarfirði

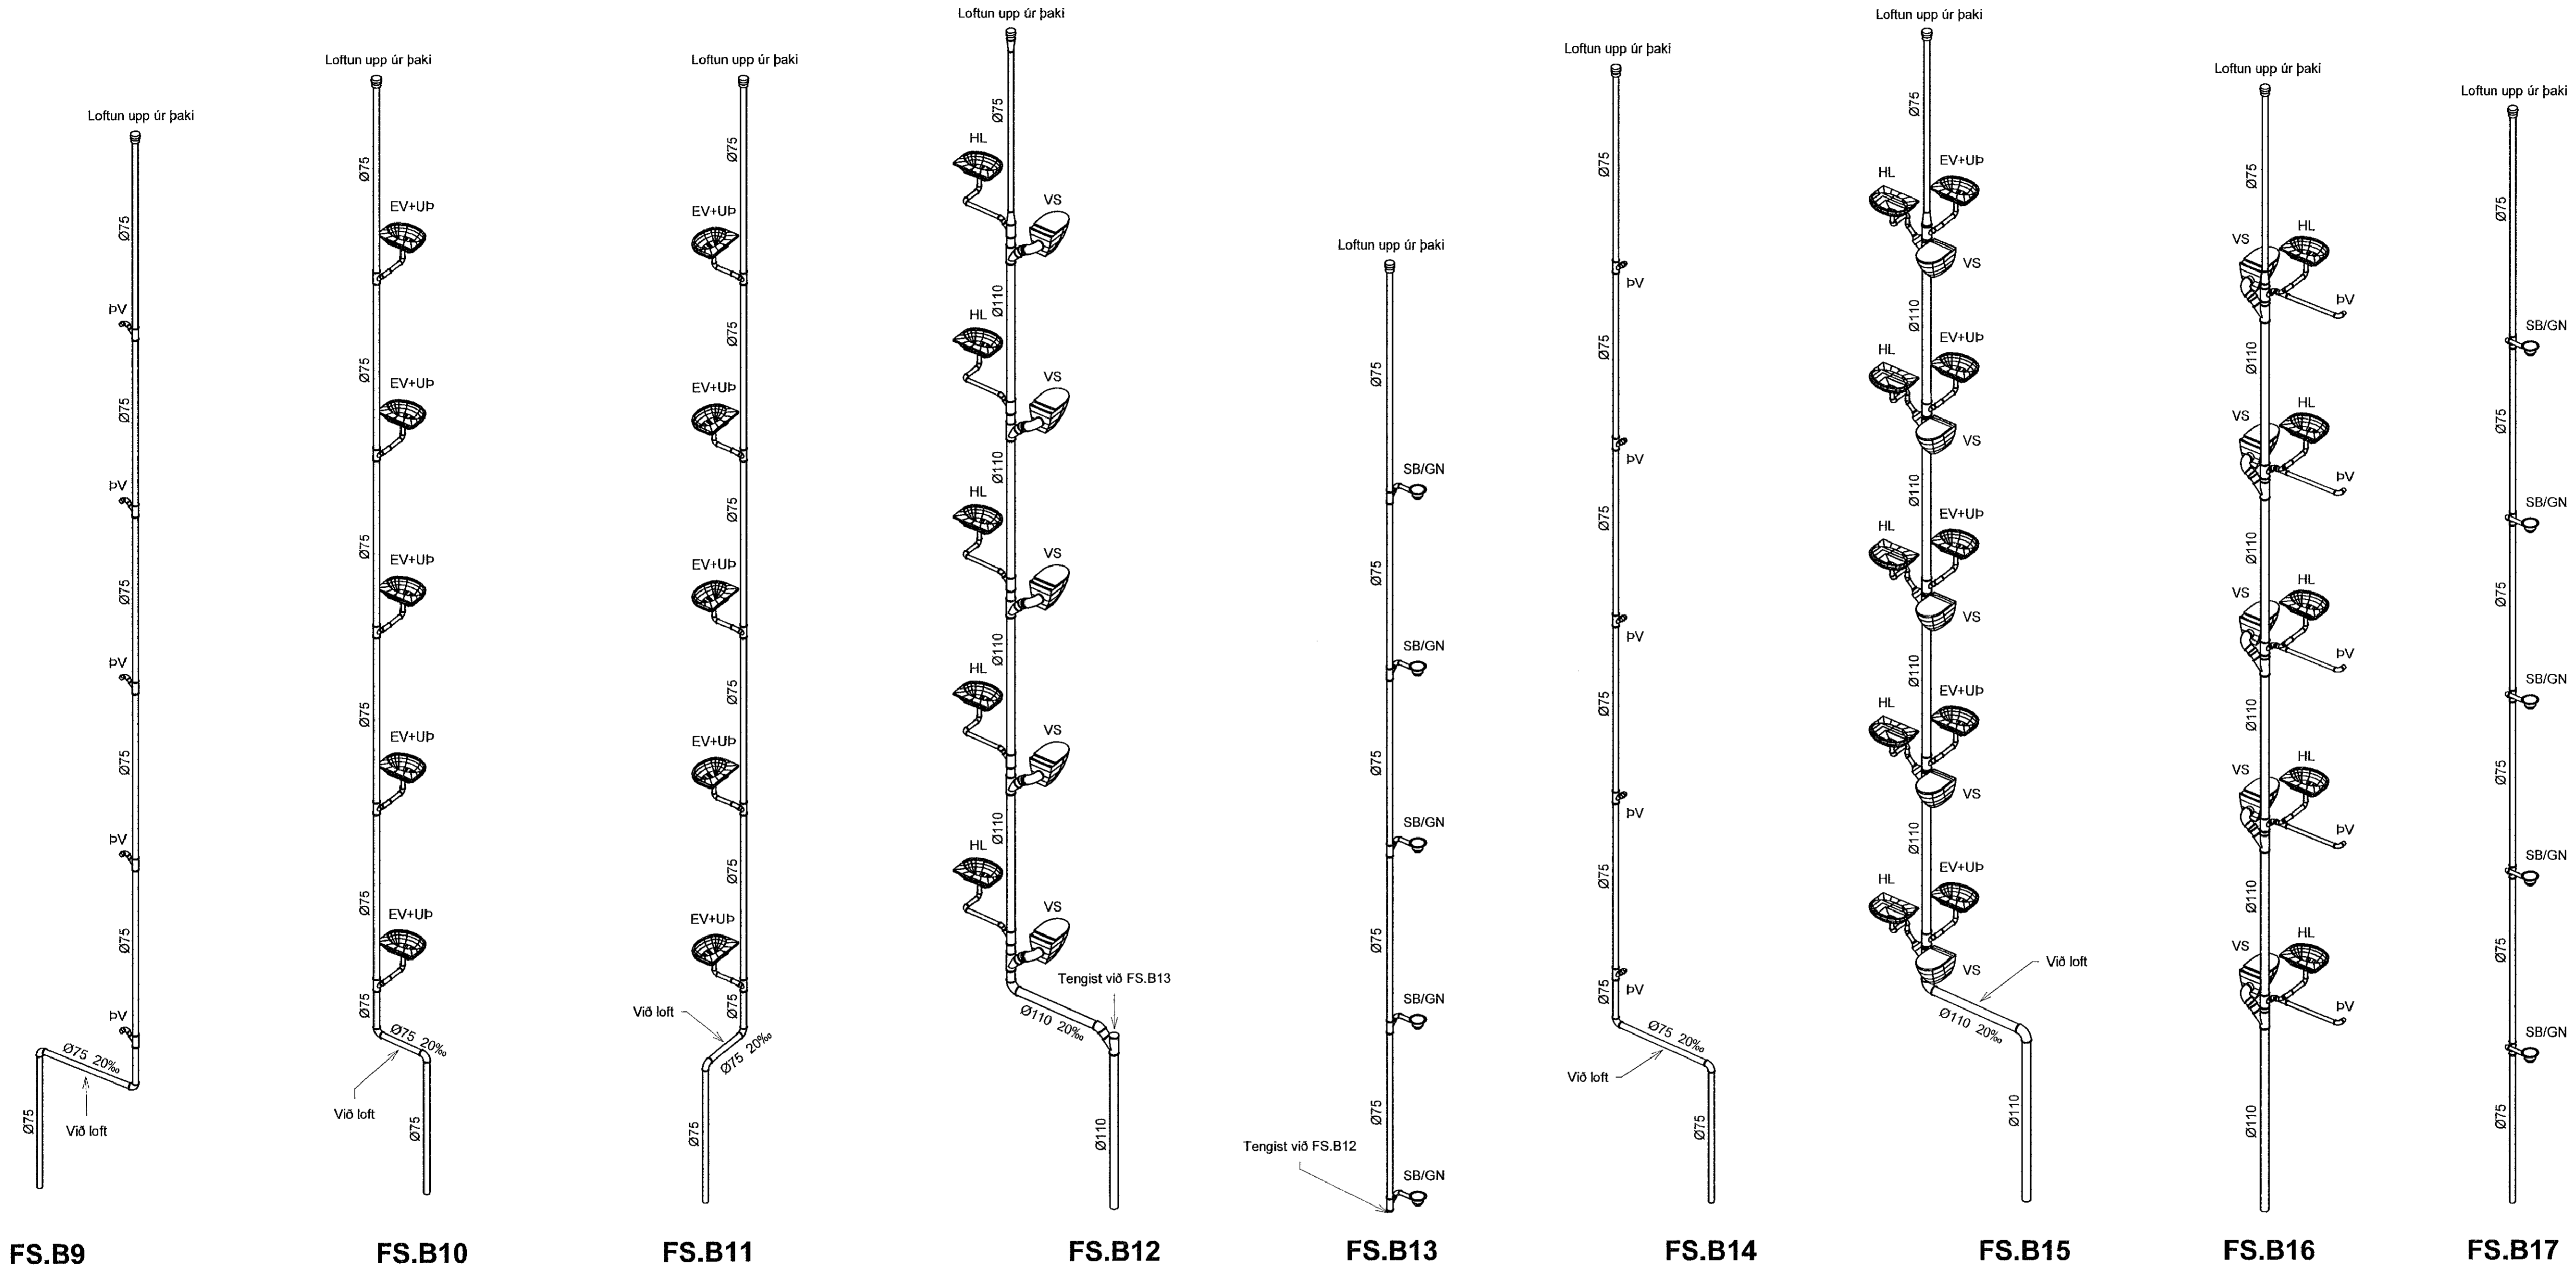


**VERKFRÆDISTOFA**

NNE VERKFRÆDISTOFA ehf  
Hæðardali 6 - 201 Kópavogur Ísland  
s. 899-3077 / 899-3577  
Kl. 460421-0470, nne@nne.is www.nne.is

HRINGHAMAR 21-25  
221 HAFNARFJÖRÐUR

SÉRUPPDRETTIR PÍPULAGNIR Mhl. 02  
FRÆRENSLI - RÚMMYNDIR

Hönnun:	ALM	Verkúmer:	22012
Teiknað:	ALM	Mælikvarði:	1:50
Yfirfarið:	NG	Dagsetning:	06.07.2022
Samþykkt:	Hákon Óm Ómarsson Kl. 300577-3189	Teikn.nr.:	P1-102B
Áritun hönnunarstjóra:	Kristinn Ragnarsson Kl. 120344-2659	Útgáfa:	1
Útgáfa / Dagsetning aðaluppritta: 105.04.2022			

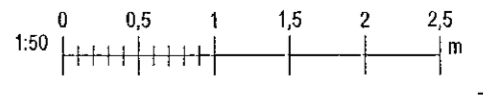

Pilt: 06/22/22

Copyright © NNE Verkfræðistofa ehf. - Hönnuður skilar sér allan rétt á teikningum. - Pípuöflun er það sérstaga samþykkið