
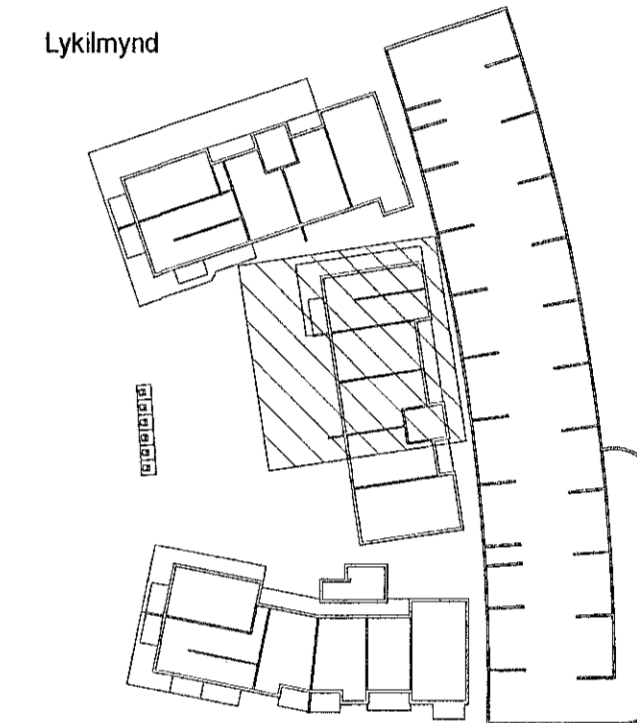


Útg.	Dags.	Lýsing	Nafn
1	06.07.2022	FRUMTÚGAFA	HÓO

Samþykkt þann
02. sep. 2022
Byggingafulltrúinn í Hafnarhóli

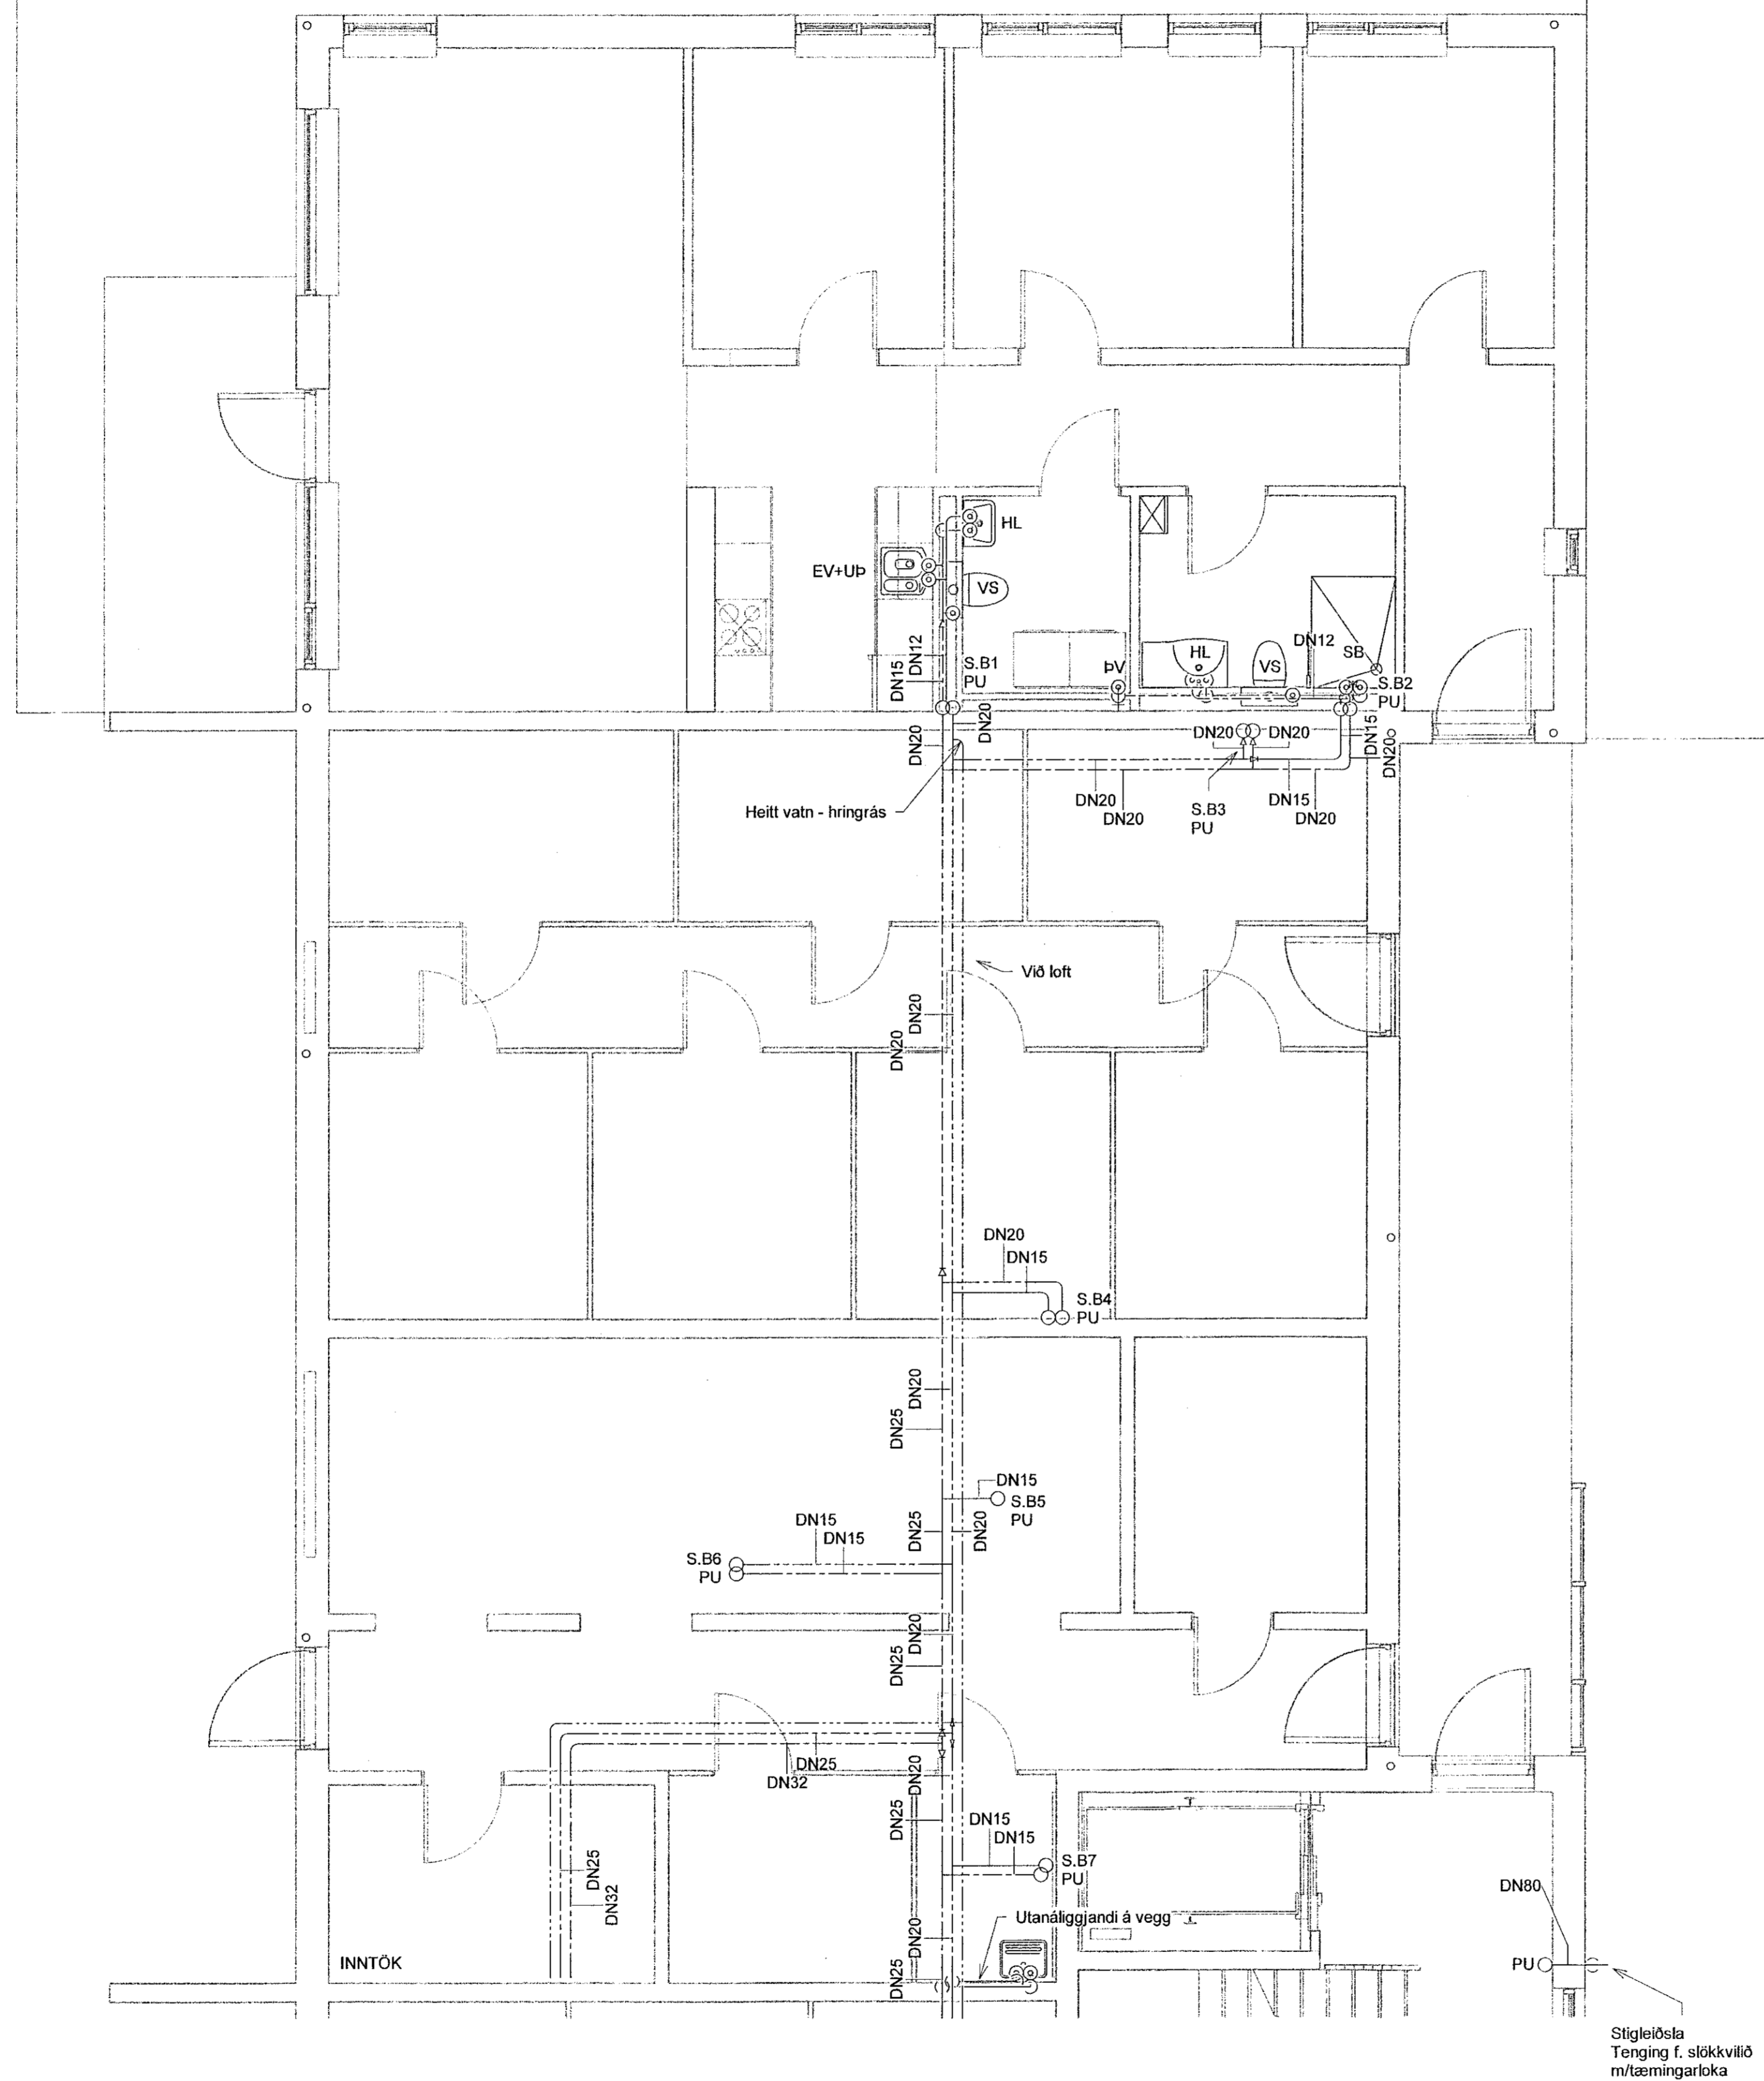

- Skýringar - Neysluvatn:
- KALT NEYSLUVATN
 - HEITT NEYSLUVATN
 - HEITT HRINGRÁS

SJÁ ALMENNAR SKÝRINGAR Á TEIKN. P0-01 OG P0-03
 ALLAR HULDAR NEYSLUVATNSLAGNIR ERU m/ÁDRAGSEINANGRUN
 TENGINGAR AD TÖPPUNARSTÖÐUM ER DN12.
 ALLAR STOFNLAGNIR ERU m/EINANGRUN.
 ALLAR INNSTEYPTAR RÖR-Í-RÖR NEYSLUVATNSLAGNIR ERU DN15 PEX MED SÚREFNISKÁPU, NEMA ANNAD SE TEKIÐ FRAM Á TEIKNINGU.
 NOTA SKAL VOTTADAR LAGNIR.


VERKFRÆÐISTOFA

NNE VERKFRÆÐISTOFA ehf
 Haebamari 6 - 201 Kópavogur Ísland
 s. 899-3077 / 899-3577
 KL 469421-0470. nne@nne.is www.nne.is

HRINGHAMAR 21-25
 221 HAFNARFJÖRÐUR

SÉRUPPDRAETTIR - PÍPULAGNIR M.HL. 02
 NEYSLUVATNSLAGNIR - GRUNNMÝND KJALLARI

Hönnun:	ALM	Verkúmer:	22012
Teiknað:	ALM	Mælikvarði:	1:50
Yfirfarið:	NG	Dagsetning:	06.07.2022
Samþykkt:	Hákon Óm Ómarsson KL 300577-3189	Teikn.nr.:	P2-01B
Áritun hönnunarstjóra:	Kristinn Ragnarsson KL 120944-2699	Útgáfa:	1
Útgáfa / Dagsetning aðalupplýsinga: 105.04.2022			

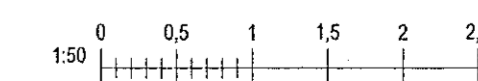

Pld: 06/25/22
Sine: 5/2022-16:05:51

Copyright © NNE Verkefnaðstoða ehf. Hönnuð og teiknuð af Kristinu Ragnarsson. Öll réttindi eru reserved. Pípuáritun er tekið tillit til í teikningum. Pípuáritun er tekið tillit til í teikningum.