
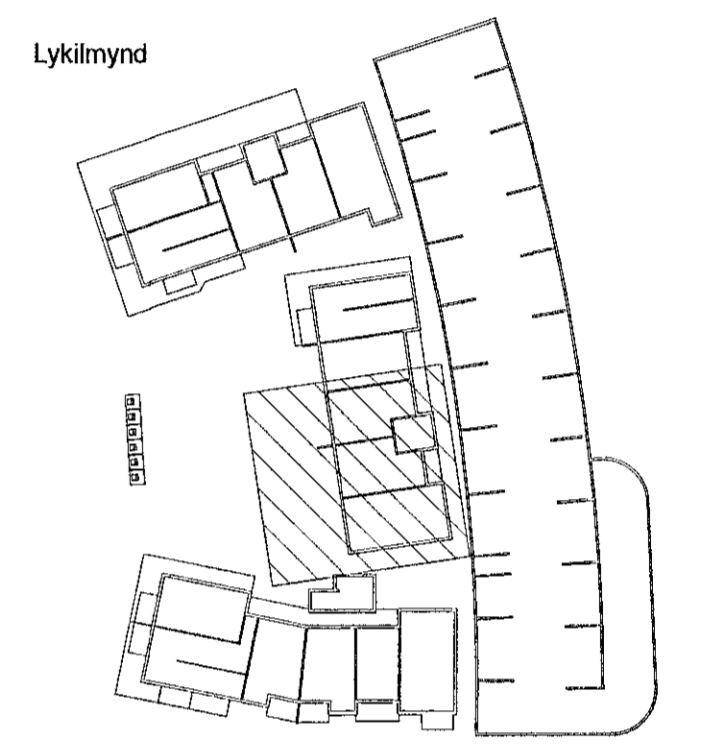


Samþykkt þann
02. sep. 2022
Byggingafulltrúinn í Hafnarfirði

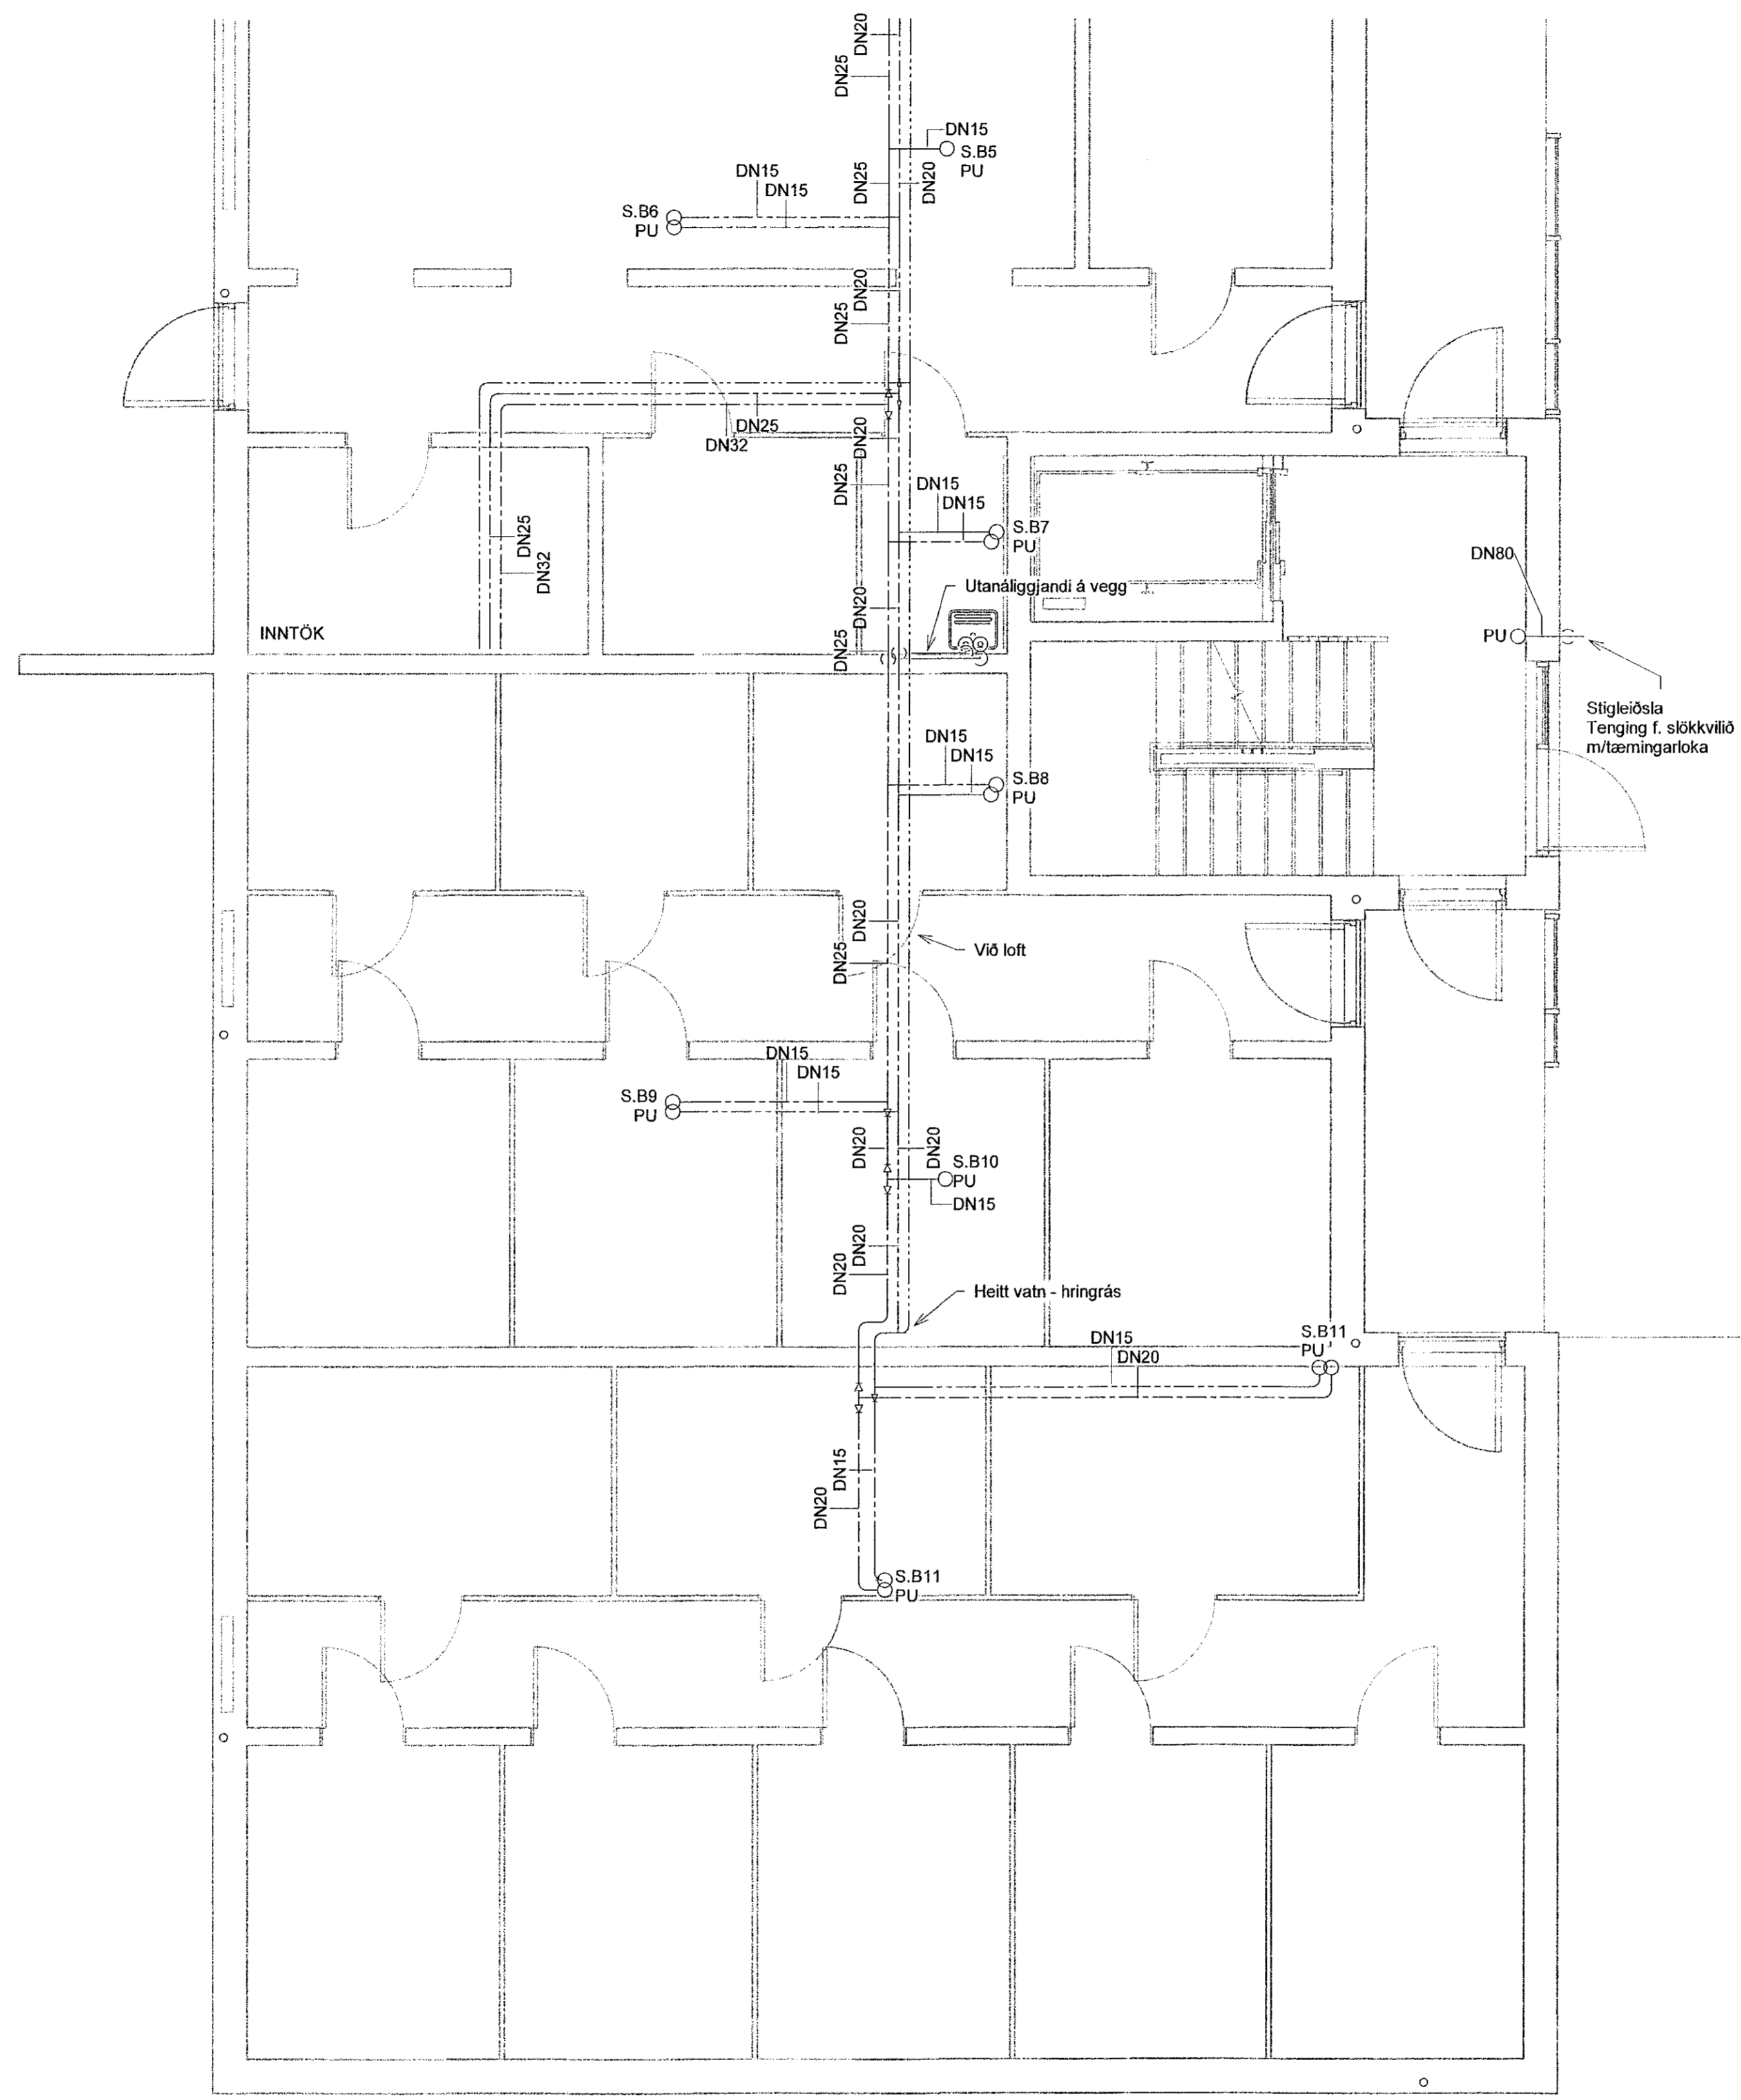

- Skýringar - Neysluvatn:
- KALT NEYSLUVATN
 - - - HEITT NEYSLUVATN
 - HEITT HRINGRÁS


SJÁ ALMENNAR SKÝRINGAR Á TEIKN. P0-01 OG P0-03
 ALLAR HULDAR NEYSLUVATNSLAGNIR ERU m/ÁDRAGSEINANGRUN
 TENGINGAR AÐ TÖPPUNARSTÖÐUM ER DN12.
 ALLAR STOFNLAGNIR ERU m/EINANGRUN.
 ALLAR INNSTEYPTAR RÖR-Í-RÖR NEYSLUVATNSLAGNIR ERU DN15 PEX MEÐ SÚREFNISKÁPU, NEMA ANNAD SE TEKIÐ FRAM Á TEIKNINGU.
 NOTA SKAL VOTTADAR LAGNIR.

VERKFRÆÐISTOFA

NNE VERKFRÆÐISTOFA ehf
 Háðamári 6 - 201 Kópavogur Ísland
 s. 899-3077 / 899-3577
 Kl. 460421-0470. nne@nne.is www.nne.is

HRINGHAMAR 21-25
 221 HAFNARFJÓRÐUR
 SÉRUPPDRETTIR - PÍPULAGNIR Mhl. 02
 NEYSLUVATNSLAGNIR - GRUNNMYND KJALLARI

Hönnun:	ALM	Verkúmer:	22012
Teiknað:	ALM	Mælikvarði:	1:50
Yfirarið:	NG	Dagsetning:	06.07.2022
Samþykkt:	Hákon Óm Ómarsson Kl. 300577-3189	Teikn.nr.:	P2-02B
Áritun hönnunarstjóra:	Kristinn Ragnarsson Kl. 120944-2699	Útgáfa:	1
Útgáfa / Dagsetning aðaluppráta: 105.04.2022			

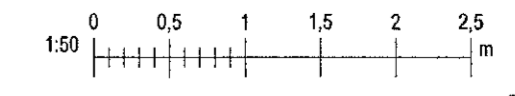

Pfr: 06/29/22
Skrá: MIAVR2222012 - Hringhamar 25B102 DESIGN02 P - PÍPULAGNIRP2_Hringhamar 21-25_Neysluvatn.rvt

Copyright © NNE Verkefnaeistofa ehf - Hönnuður skulur sér allan rétt á höfningum - Pípuöun er það skilfraga samþykki