
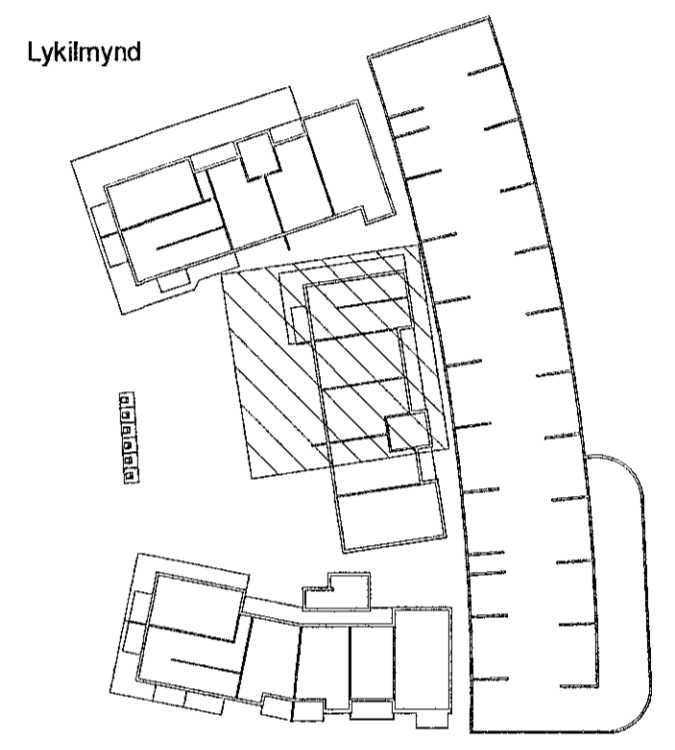


Útg.	Dags.	Lýsing	Nafn
1	06.07.2022	FRUMTÚGAFA	HÖO

Samþykkt þann
02. sep. 2022
Byggingafræðingur í Hafnarfirði

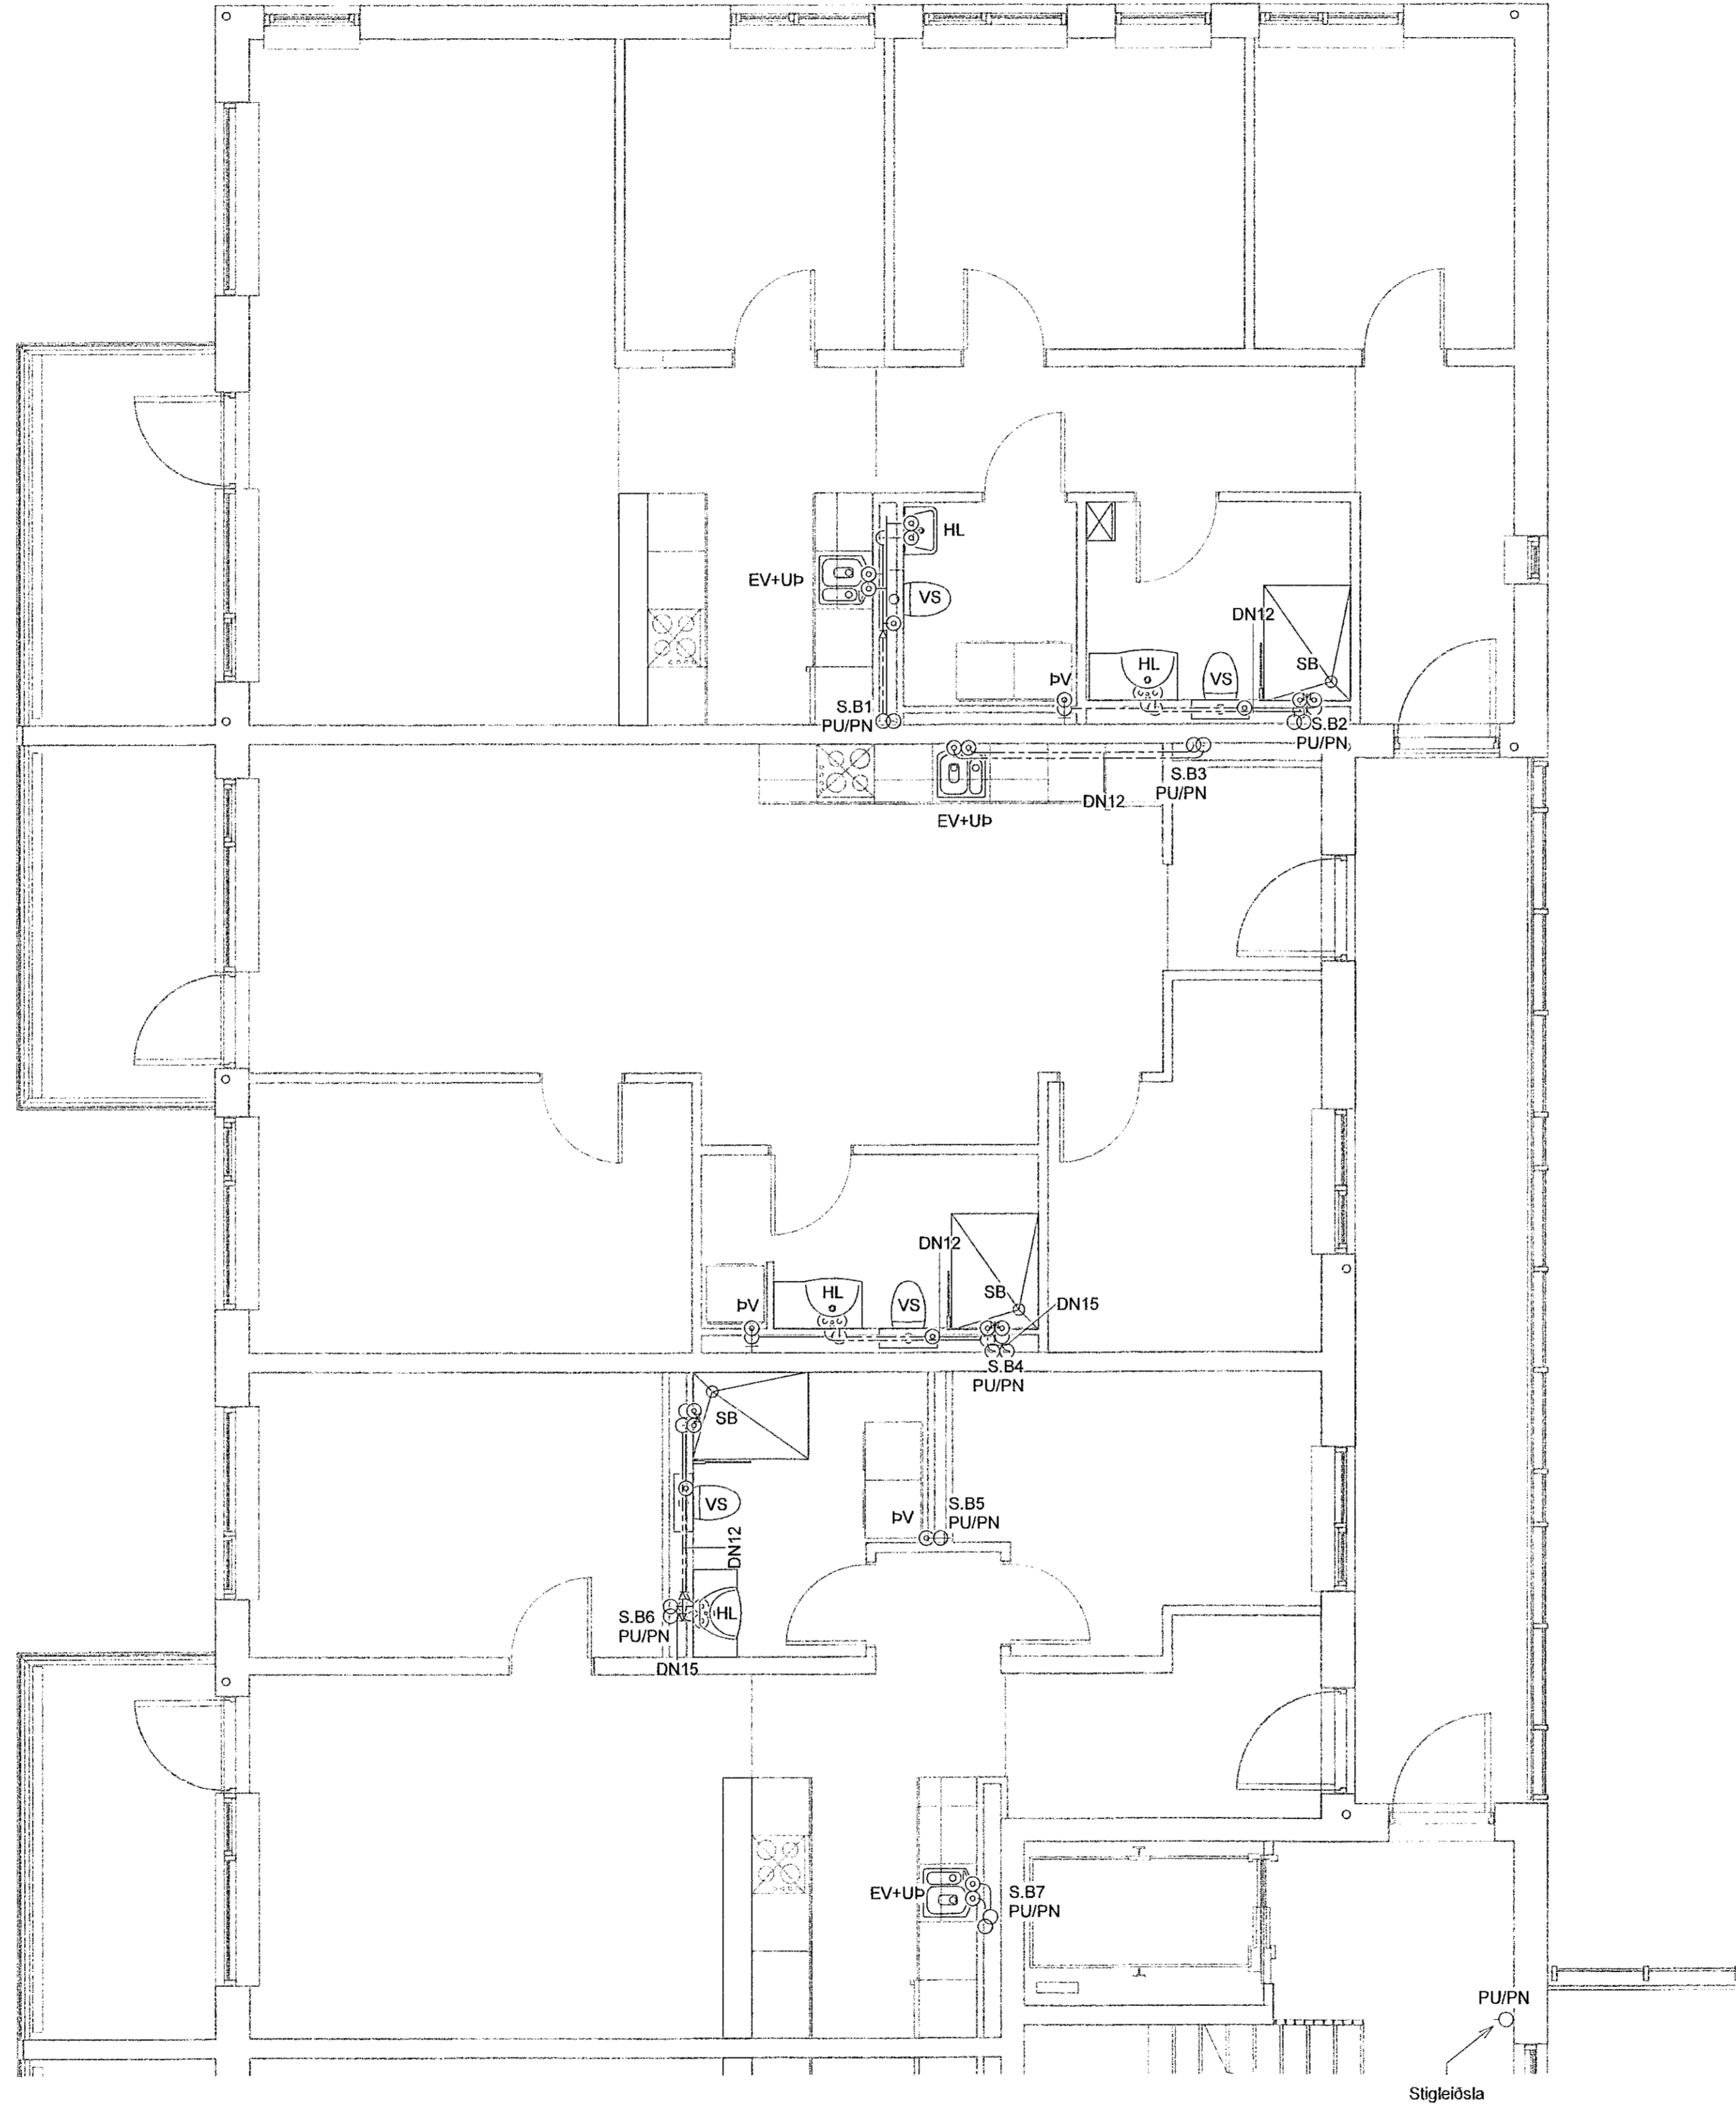

- Skýringar - Neysluvatn:
- KALT NEYSLUVATN
 - HEITT NEYSLUVATN
 - HEITT HRINGRÁS

SJÁ ALMENNAR SKÝRINGAR Á TEIKN. P0-01 OG P0-03
 ALLAR HULDAR NEYSLUVATNSLAGNIR ERU m/ÁDRAGSEINANGRUN
 TENGINGAR AÐ TÖPPUNARSTÖÐUM ER DN12.
 ALLAR STOFNLAGNIR ERU m/EINANGRUN.
 ALLAR INNSTEYPTAR RÖR-I-RÖR NEYSLUVATNSLAGNIR ERU DN15 PEX MEÐ SÚREFNISKÁPU, NEMA ANNAD SE TEKID FRAM Á TEIKNINGU.
 NOTA SKAL VOTTADAR LAGNIR.

VERKFRÆÐISTOFA

NNE VERKFRÆÐISTOFA ehf
 Háðamúli 6 - 201 Kópavogur Ísland
 t. 899-3077 / 899-3577
 kl. 480421-0470. nee@nne.is www.nne.is

HRINGHAMAR 21-25
 221 HAFNARFJÖRDUR

SÉRUPPDRETTIR - PÍPULAGNIR Mm. 02
 NEYSLUVATNSLAGNIR - GRUNNMÝND 1./ÆÐ

Hönnun:	ALM	Verkúmer:	22012
Teiknað:	ALM	Mælikvarði:	1:50
Yfirfarir:	NG	Dagsetning:	06.07.2022

Samþykkt:
 Hákon Óm Ómarsson
 Kl. 300577-3189

Áritun hönnunarstjóra:
 Kísstían Ragnarsson
 Kl. 120944-2699

Útgáfa / Dagsetning aðaluppráttis: 1/05.04.2022

Teikn.nr.:
P2-11B

Útgáfa:
1



Pbr: 06/26/22

Copyright © NNE Verkefni ehf. - Hönnun og skýringar eru eitt og samið. - Þjóðin er hátt stöðugt samþykkt.