
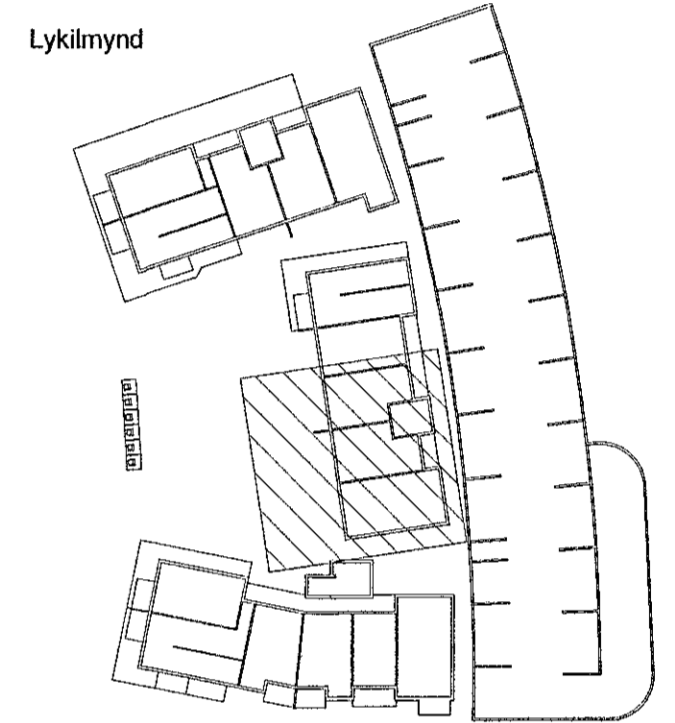


Útg.	Dags.	Lýsing	Nafn
1	06.07.2022	FRUMÚTGÁFA	HÖÖ

Samþykkt þann  
02. sep. 2022  
Byggingafrúnn í Hafnarfirði

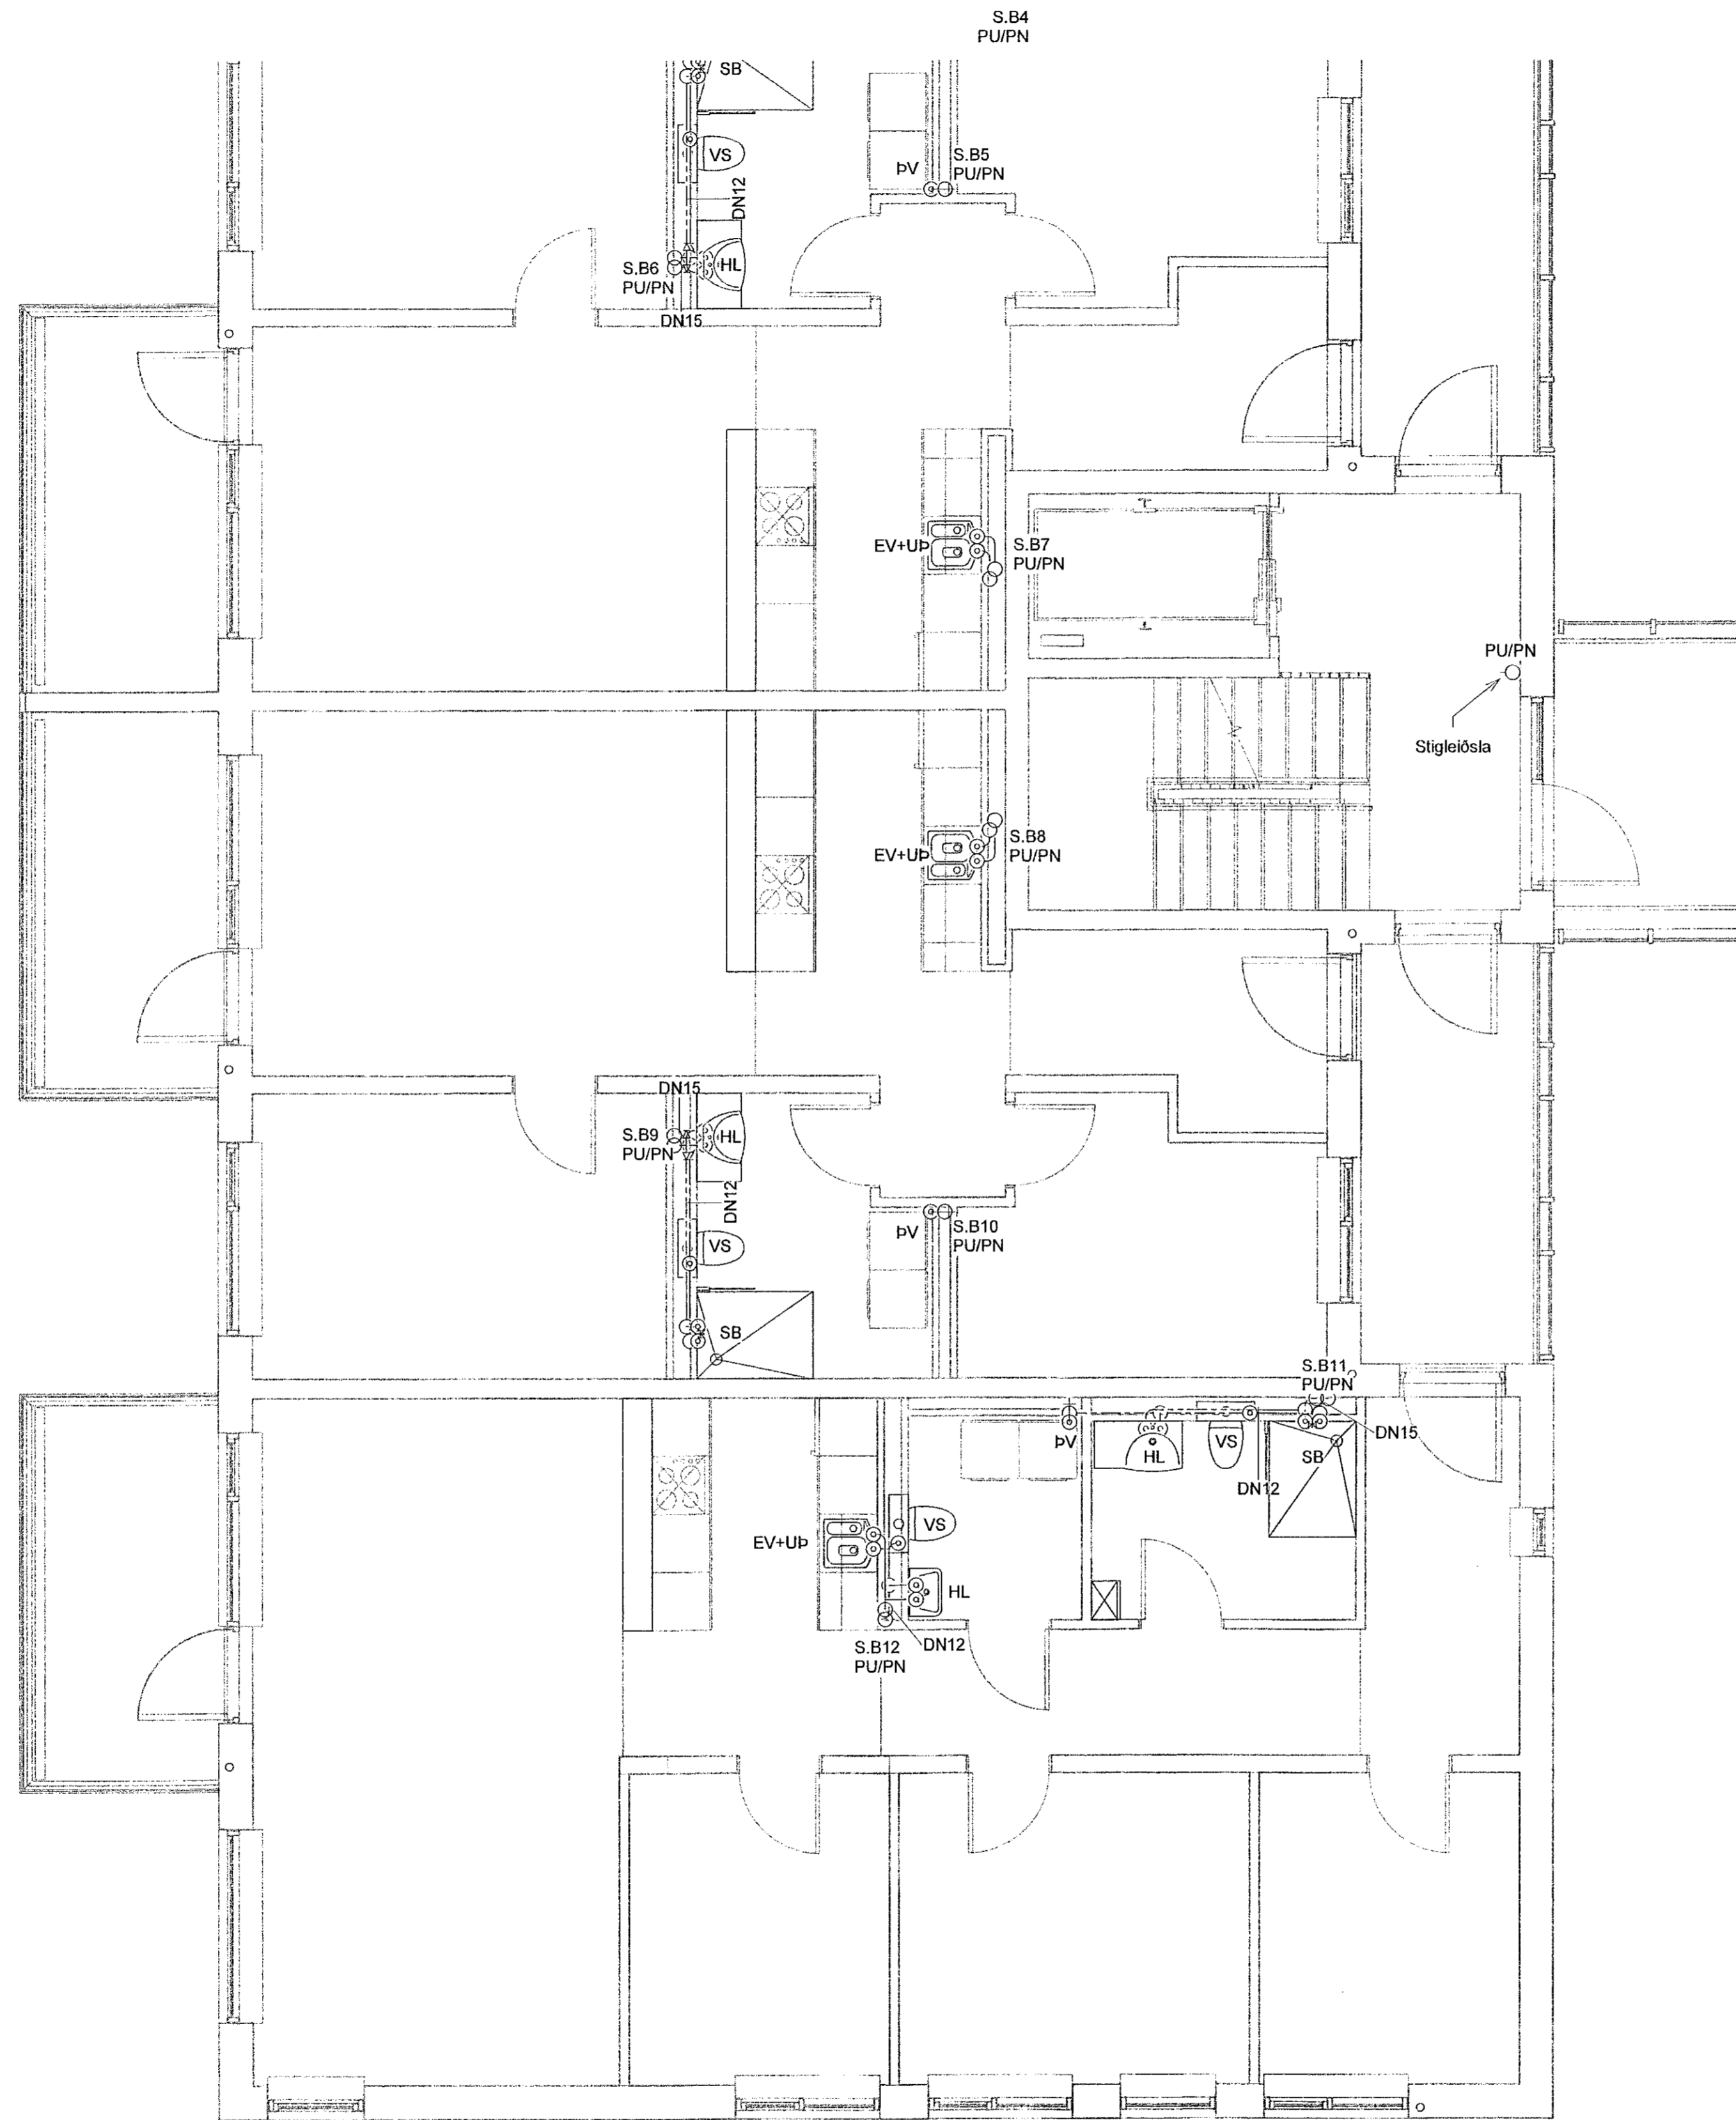

Skýringar - Neyskvatn:

- KALT NEYSLUVATN
- HEITT NEYSLUVATN
- HEITT HRINGRÁS

SJÁ ALMENNAR SKÝRINGAR Á TEIKN. P0-01 OG P0-03  
 ALLAR HULDAR NEYSLUVATNSLAGNIR ERU m/ÁDRAGSEINANGRUN  
 TENGINGAR AÐ TÖPPUNARSTÖÐUM ER DN12.  
 ALLAR STOFNLAGNIR ERU m/EINANGRUN.  
 ALLAR INNSTEYPTAR RÖR-I-RÖR NEYSLUVATNSLAGNIR ERU DN15 PEX MEÐ SÚREFNISKÁPU, NEMA ANNAD SE TEKIÐ FRAM Á TEIKNINGU.  
 NOTA SKAL VOTTADAR LAGNIR.


**VERKFRÆDISTOFA**

NNE VERKFRÆDISTOFA ehf  
 Háðamári 6 - 201 Kópavogur Ísland  
 s. 899-3077 / 899-3577  
 KL 460421-0470. nne@nne.is www.nne.is

HRINGHAMAR 21-25  
 221 HAFNARFJÖRÐUR

SÉRUPPDÆTTIR - PÍPULAGNIR Mm. 02  
 NEYSLUVATNSLAGNIR - GRUNNMÝND 1:HÆD

Hönnun:	ALM	Verkúmer:	22012
Teiknað:	ALM	Mælikvarði:	1:50
Yfirfarir:	NG	Dagsetning:	06.07.2022
Samþykkt:	Hákon Óm Ómarsson KL 300577-3189	Teikn.nr.:	P2-12B
Áritun hönnunarstjóra:	Kristinn Þagnarsson KL 120344-2639	Útgáfa:	1
Útgáfa / Dagsetning aðalupplýsinga: 10.04.2022			

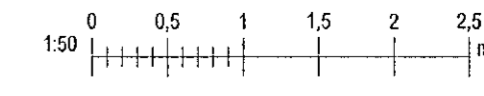

Save: 5/7/2022 10:55  
 Plot: 06/26/22

Copyright © NNE Verkefndistofa ehf. - Hönnun og skýringar eru allar rétt á teikningum - Píplökur er það skilfrægt samþykki