
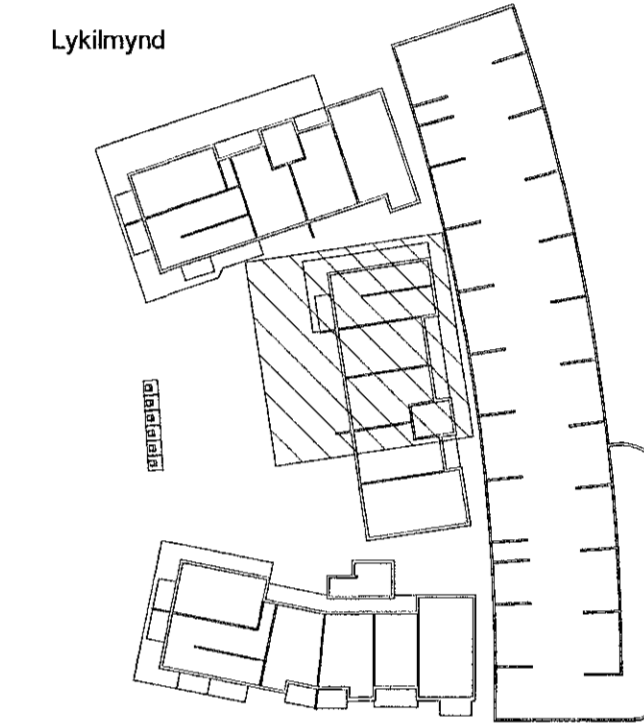


Útg.	Dags.	Lýsing	Nafn
1	06.07.2022	FRUMTUGAFA	HÖG

Samþykkt þann
02. sep. 2022
Byggingafulltrúinn í Hafnarfirði

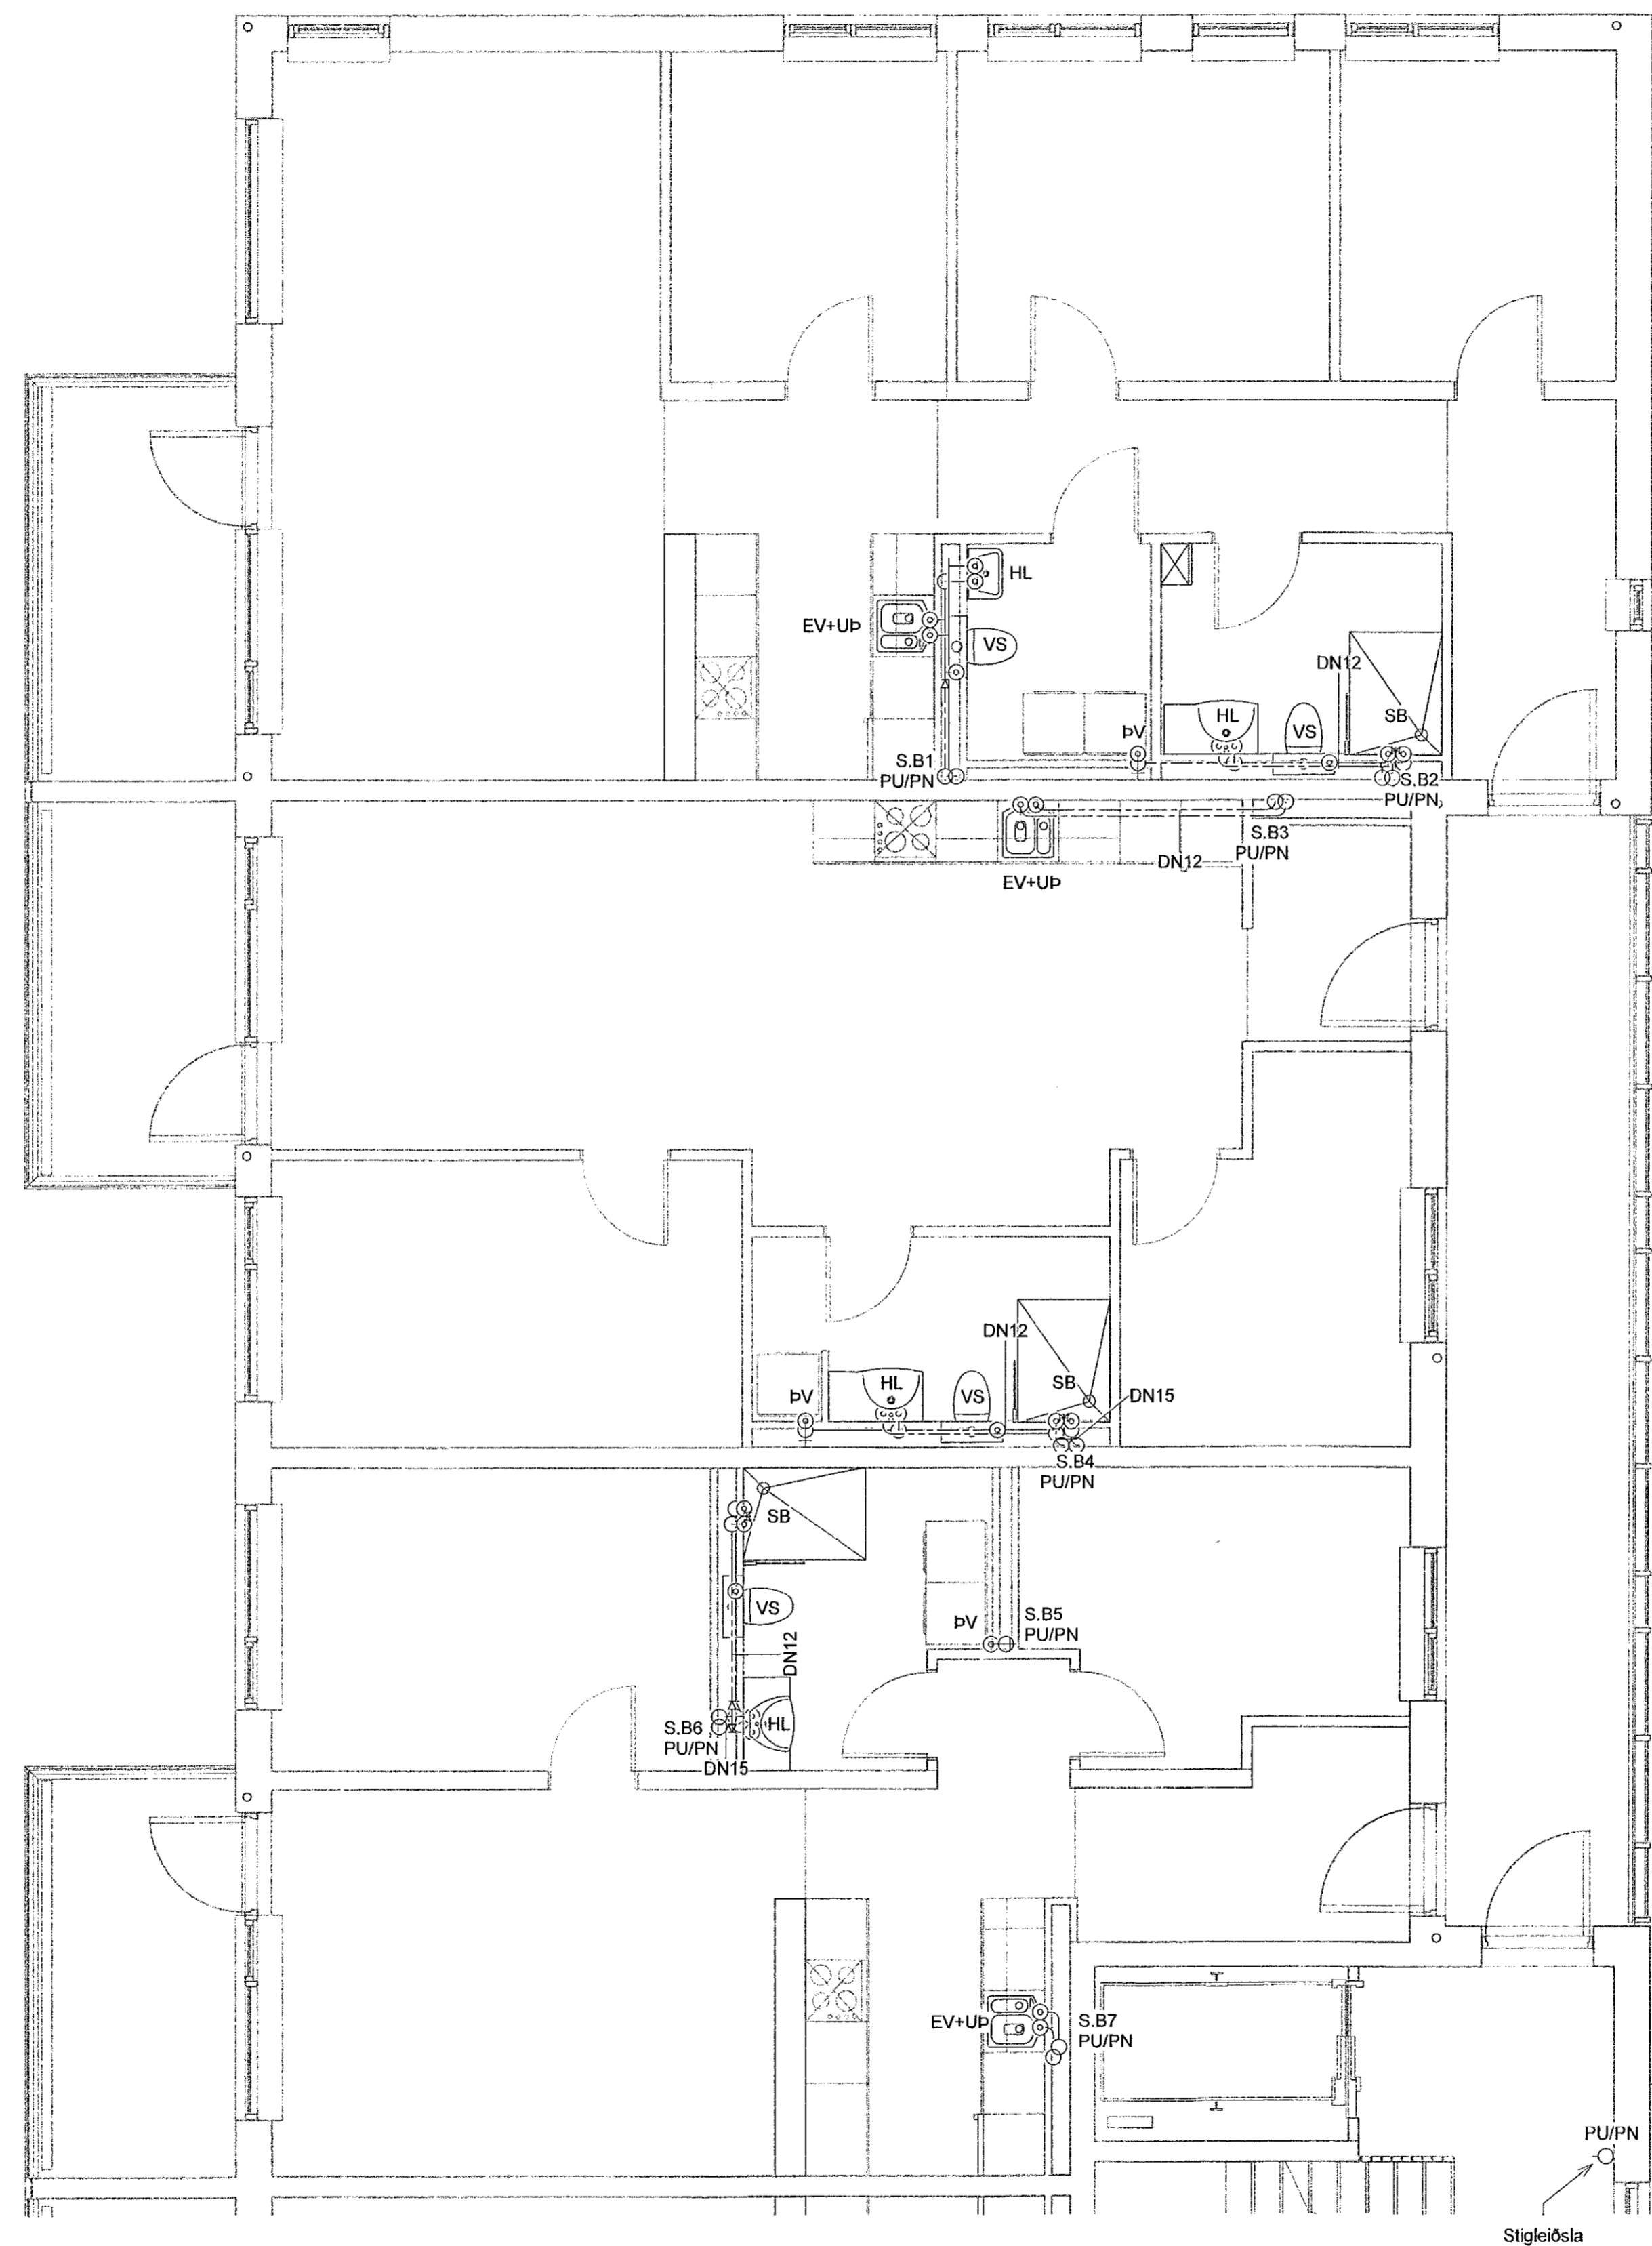

Skýringar - Neysluvatn:

- KALT NEYSLUVATN
- HEITT NEYSLUVATN
- HEITT HRINGRÁS

SJÁ ALMENNAR SKÝRINGAR Á TEIKN. P0-01 OG P0-03

ALLAR HULDAR NEYSLUVATNSLAGNIR ERU m/ÁDRAGSEINANGRUN

TENGINGAR AD TÖPPUNARSTÖÐUM ER DN12.

ALLAR STOFNLAGNIR ERU m/EINANGRUN.

ALLAR INNSTEYPTAR RÖR-I-RÖR NEYSLUVATNSLAGNIR ERU DN15 PEX MED SÚREFNISKÁPU, NEMA ANNAD SE TEKIÐ FRAM Á TEIKNINGU.

NOTA SKAL VOTTABAR LAGNIR.

VERKFRÆÐISTOFA

NNE VERKFRÆÐISTOFA ehf
Hæðamári 6 - 201 Kópavogur Ísland
t. 899-3077 / 899-3577
kl. 460421-0470. nne@nne.is www.nne.is

HRINGHAMAR 21-25
221 HAFNARFJÖRÐUR

SÉRUPPDRETTIR - PÍPULAGNIR MHL 02
NEYSLUVATNSLAGNIR - GRUNNMYND 2.HÆÐ

Hönnun:	ALM	Verknumér:	22012
Teiknað:	ALM	Mælikvarði:	1:50
Yfirarið:	NG	Dagsetning:	06.07.2022
Samþykkt:	Hákon Örn Ómarsson KL 300577-3189	Teikn.nr.:	P2-21B
Áritun hönnunarstjóra:	Kristinn Ragnarsson KL120944-2699	Útgáfa:	1
Útgáfa / Dagsetning aðaluppráttar: 16.04.2022			



Próf: 06/2022

Skrá: 07.2022.16.06.56

Skrá: M:\VR\22\2012 - Hringhamar 25\02 DESIGN\02 P - PÍPULAGNIR\21-25_Neysluvatn.rvt

Copyright © NNE Verkefni ehf. - Hönnun og teikningur er hluti af teikningu. - Eftirlit er hluti af teikningu. - Eftirlit er hluti af teikningu.