
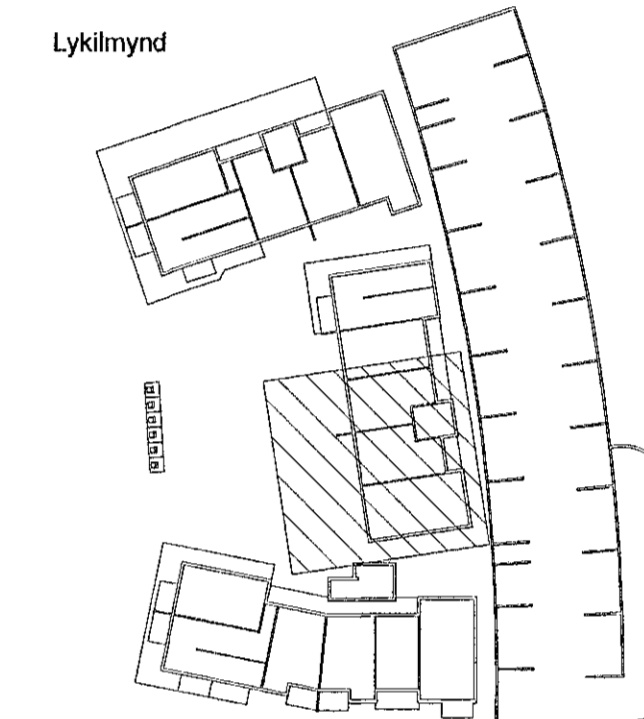


Útg.	Dags.	Lýsing	Nafn
1	06.07.2022	FRUMTÚGÁFA	HÖÖ

Samþykkt bann
02. sep. 2022
Byggingafulltrúnni í Hafnarfirði

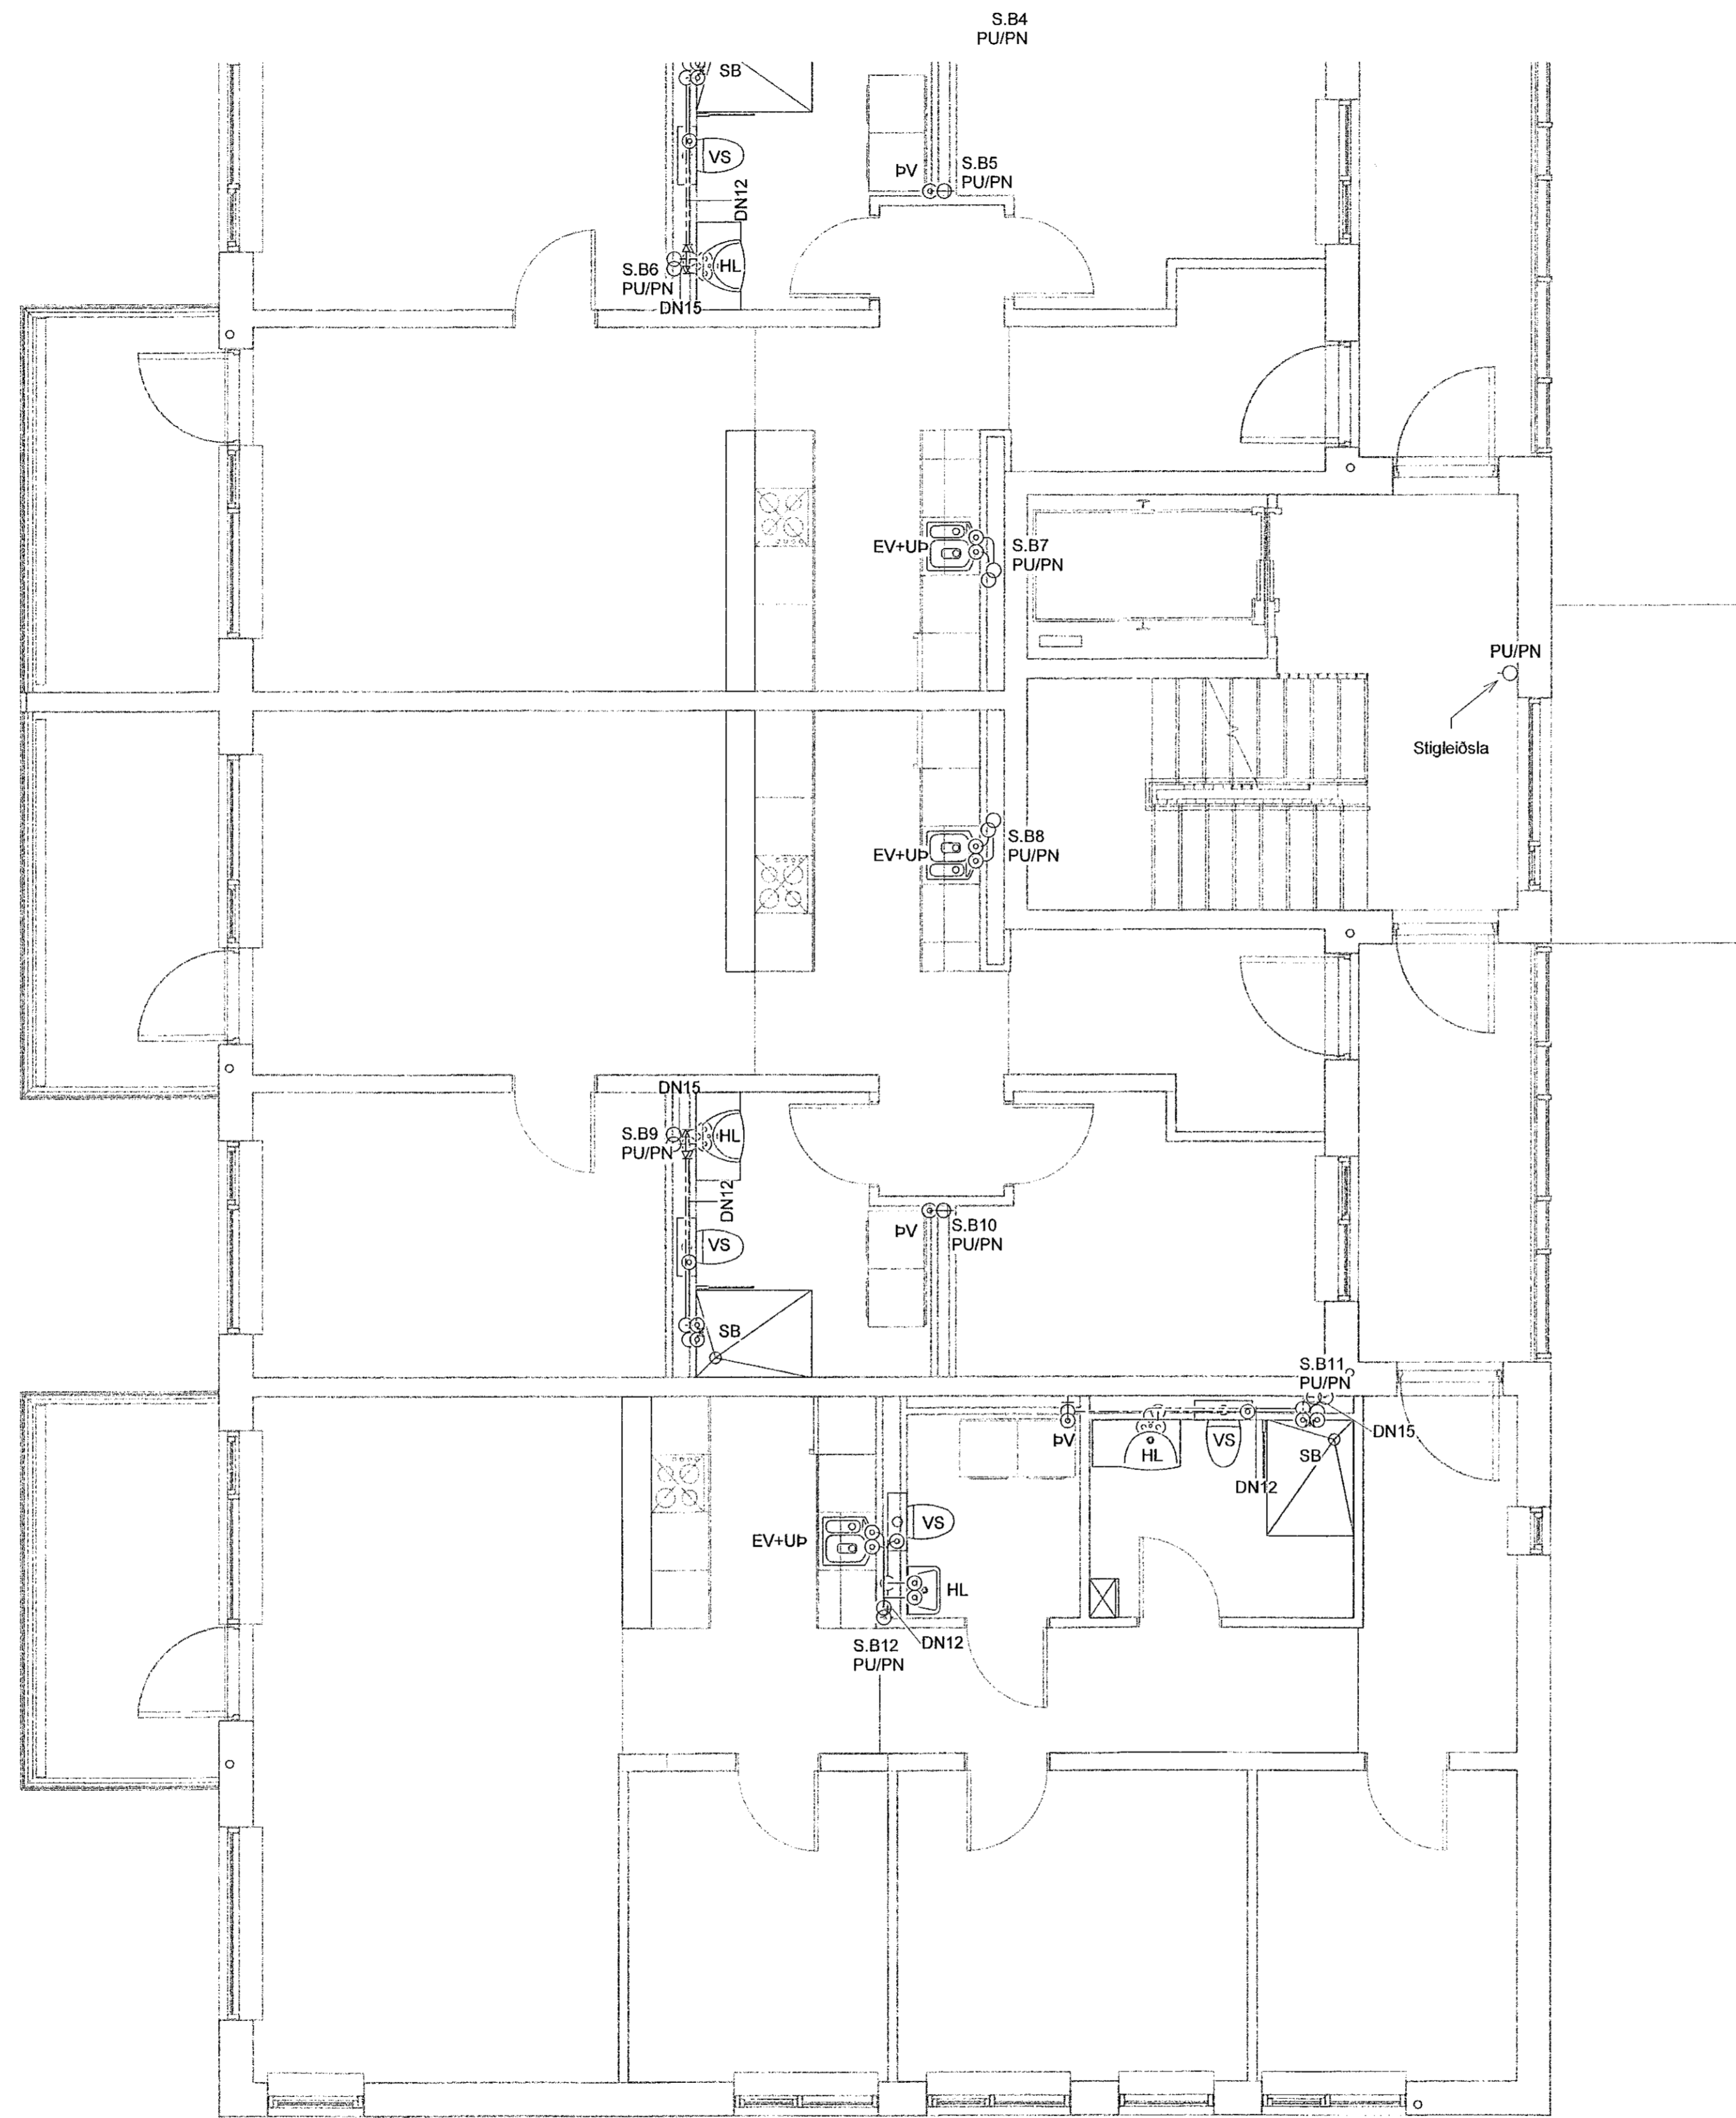

Skýringar - Neysluvatn:

- KALT NEYSLUVATN
- HEITT NEYSLUVATN
- HEITT HRINGRÁS

SJÁ ALMENNAR SKÝRINGAR Á TEIKN. P0-01 OG P0-03

ALLAR HULDAR NEYSLUVATNSLAGNIR ERU m/ÁDRAGSEINANGRUN

TENGINGAR AÐ TÖPPUNARSTÓÐUM ER DN12.

ALLAR STOFNLAGNIR ERU m/EINANGRUN.

ALLAR INNSTEYPTAR RÖR-I-RÖR NEYSLUVATNSLAGNIR ERU DN15 PEX MEÐ SÚREFNISKÁPU, NEMA ANNAD SÉ TEKID FRAM Á TEIKNINGU.

NOTA SKAL VOTTADAR LAGNIR.

VERKFRÆÐISTOFA

NNE VERKFRÆÐISTOFA ehf
Hæðamári 6 - 201 Kópavogur Ísland
s. 899-3077 / 899-3577
kl. 400421-0470. nne@nne.is www.nne.is


HRINGHAMAR 21-25
221 HAFNARFJÖRÐUR

SÉRUPPDRAEFTIR - PÍPULAGNIR Mhl. 02
NEYSLUVATNSLAGNIR - GRUNNMÝND 2.HÆÐ

Hönnun:	ALM	Verkúmer:	22012
Teiknað:	ALM	Mælikvarði:	1:50
Yfirarið:	NG	Dagsetning:	06.07.2022

Samþykkt:	Hákon Óm Ómarsson Kl. 300577-3189	Teikn.nr.:	P2-22B
Áritun hönnunarsjóra:	Kristín Ragnarsson Kl.120844-2999	Útgáfa:	1

Útgáfa / Dagsetning aðaluppláttu: 1/05.04.2022

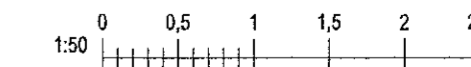

Prnt: 06/2022

Skv: 27.02.2022 10:56:57