
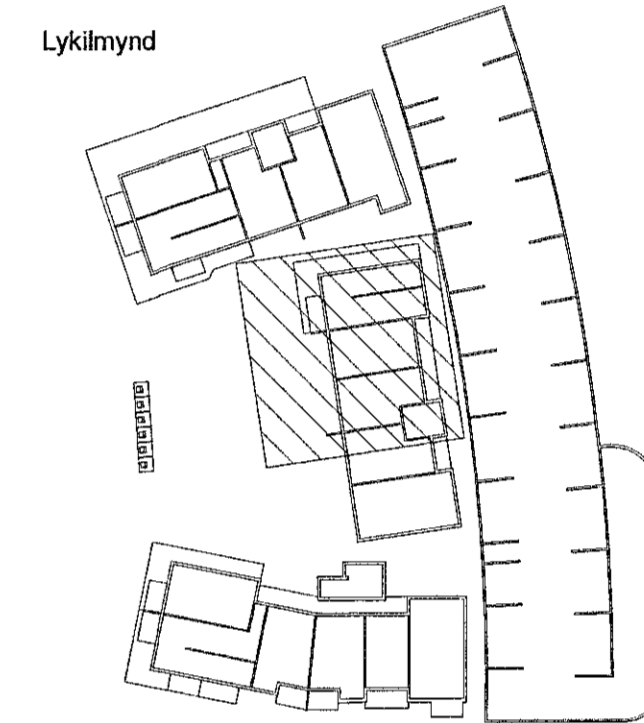


Útg.	Dags.	Lýsing	Nafn
1	06.07.2022	FRUMÚTGÁFA	HÖÖ

Samþykkt bann
02. sep. 2022
Byggingafulltrúinn í Hafnarförðum

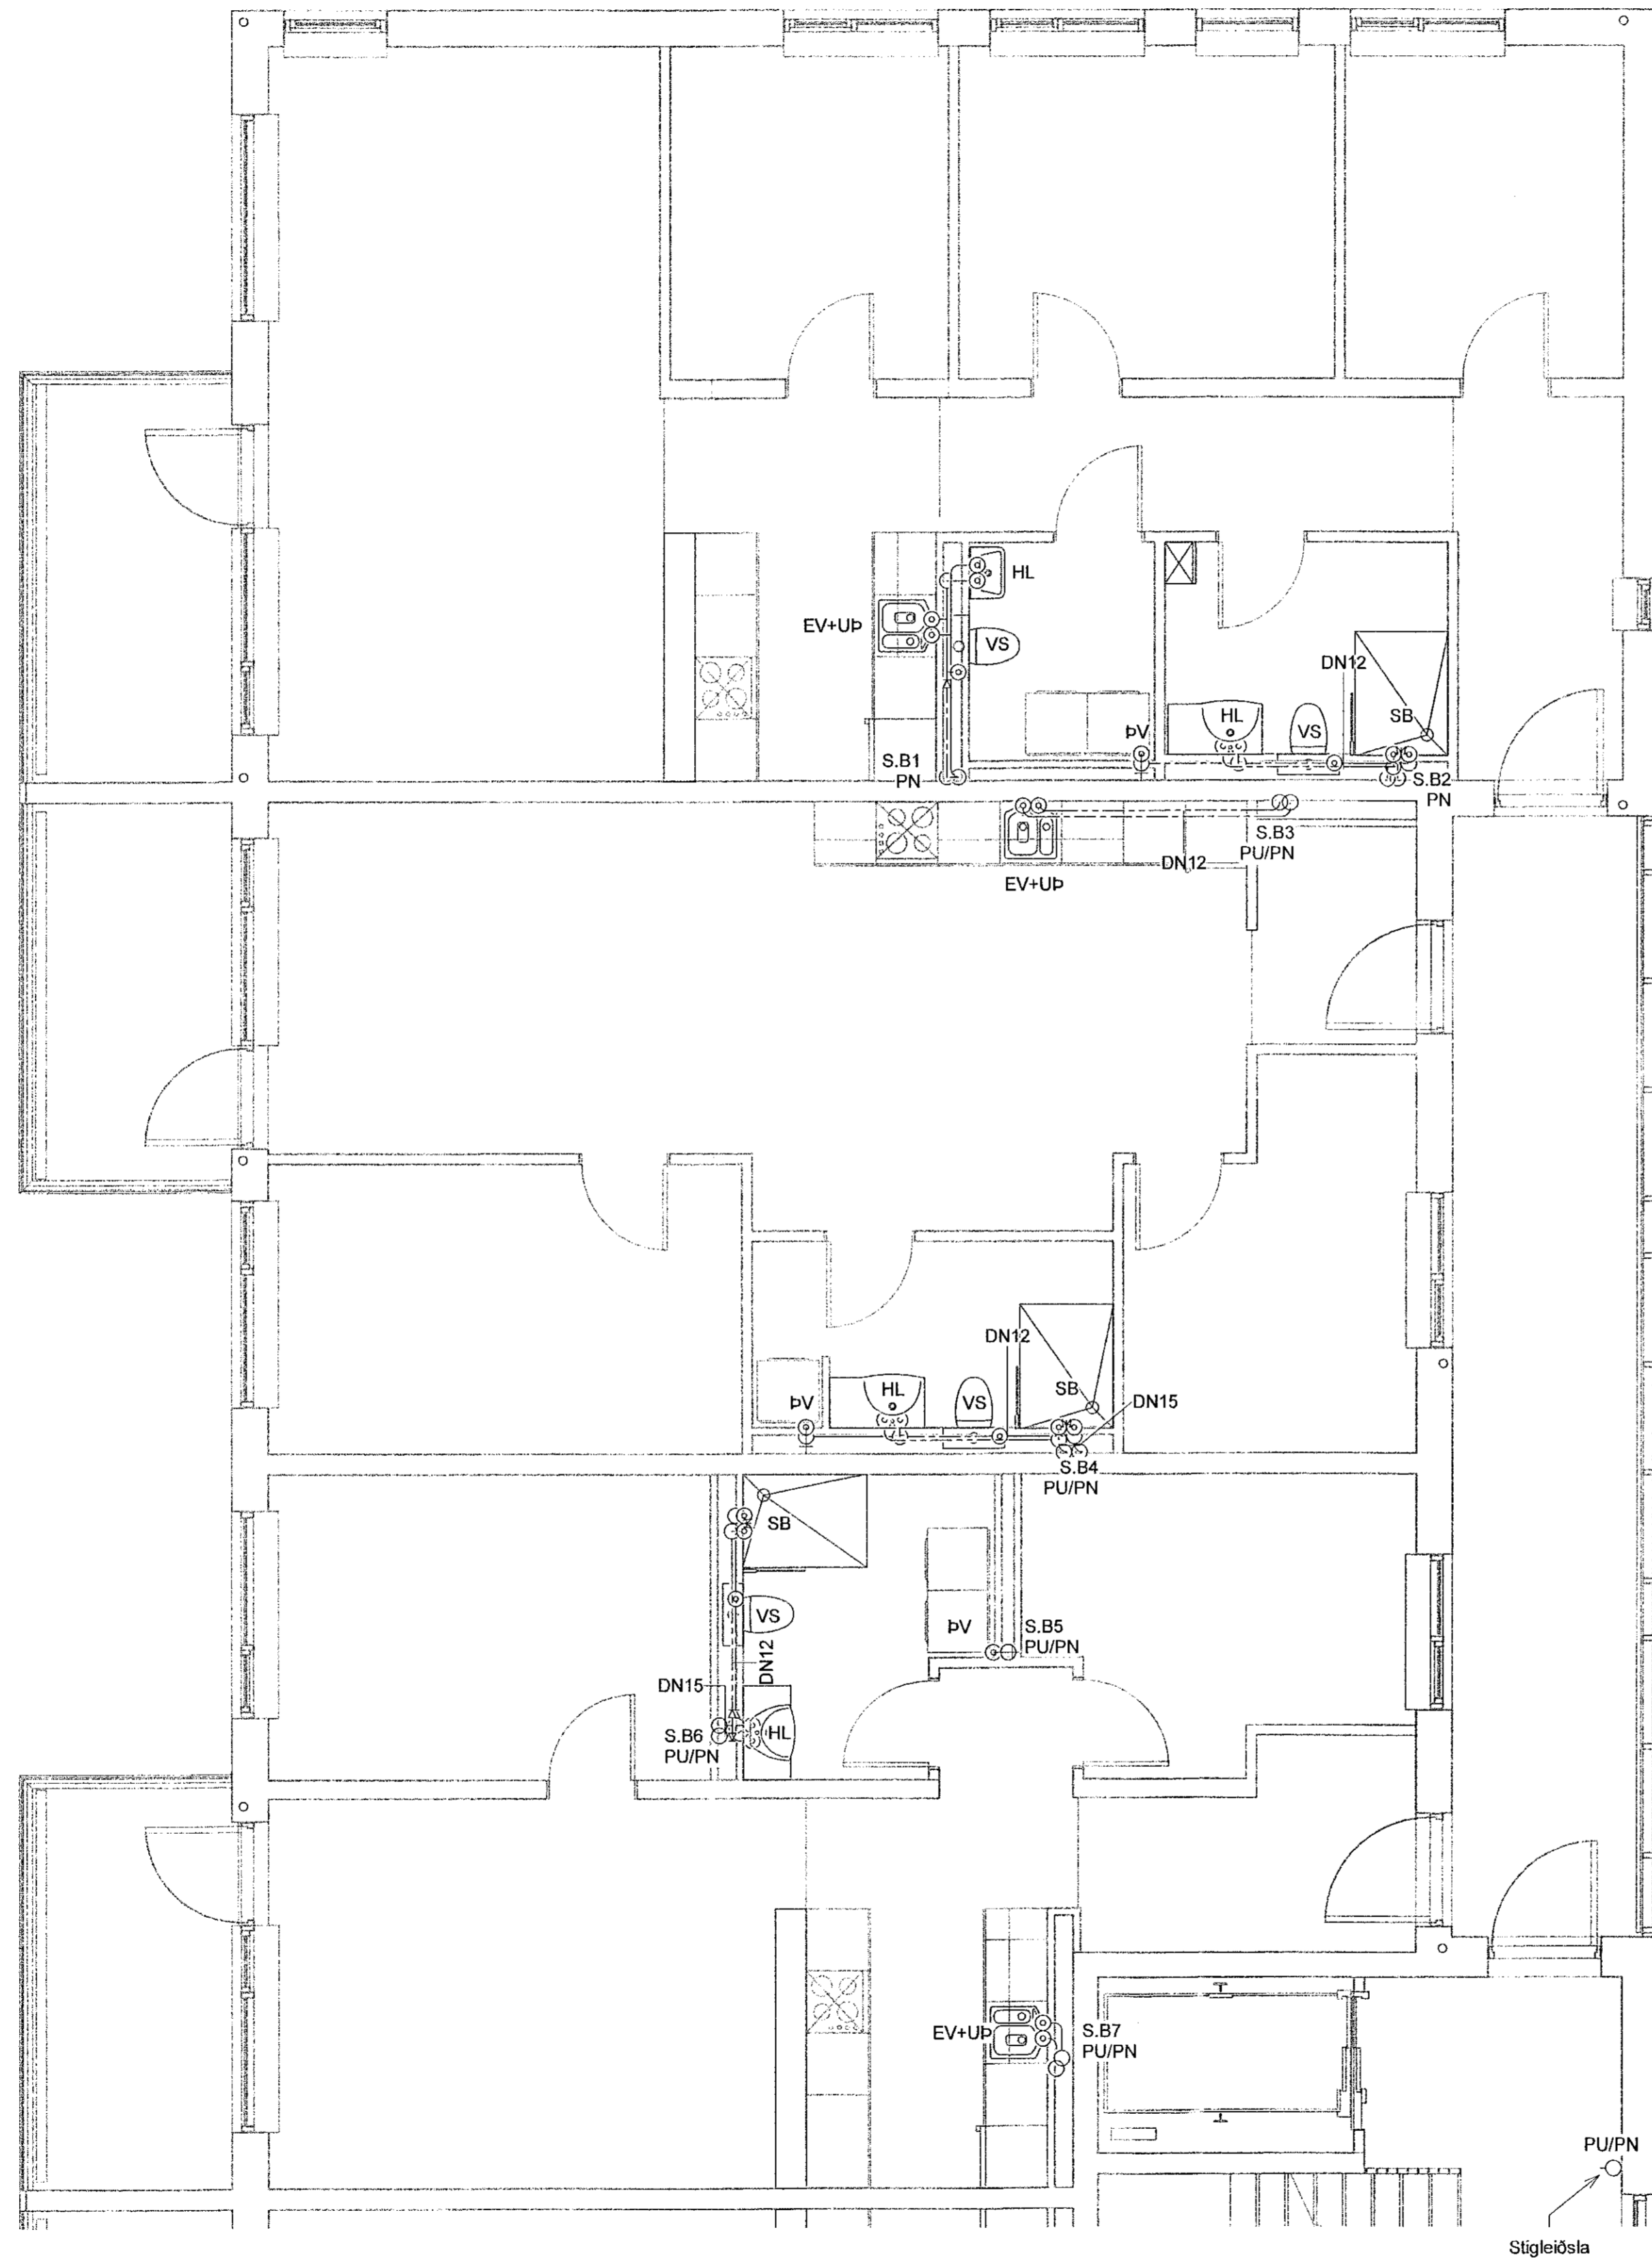

Skýringar - Neysluvatn:


- KALT NEYSLUVATN
- HEITT NEYSLUVATN
- HEITT HRINGRÁS

SJÁ ALMENNAR SKÝRINGAR Á TEIKN. P0-01 OG P0-03
 ALLAR HULDAR NEYSLUVATNSLAGNIR ERU m/ÁDRAGSEINANGRUN
 TENGINGAR AÐ TÖPPUNARSTÖÐUM ER DN12.
 ALLAR STOFNLAGNIR ERU m/EINANGRUN.
 ALLAR INNSTEYPTAR RÖR-I-RÖR NEYSLUVATNSLAGNIR ERU DN15 PEX MEÐ SÚREFNISKÁPU, NEMA ANNAD SE TEKIÐ FRAM Á TEIKNINGU.
 NOTA SKAL VOTTADAR LAGNIR.

VERKFRÆDISTOFA
 NNE VERKFRÆDISTOFA ehf
 Háðamíni 6 - 201 Kópavogur Ísland
 s. 899-3077 / 899-3577
 Kl. 460421-0470. nne@nne.is www.nne.is

HRINGHAMAR 21-25
 221 HAFNARFJÖRÐUR
 SÉRUPPDRAETTIR - PÍPULAGNIR Mhl. 02
 NEYSLUVATNSLAGNIR - GRUNNMÝND 3.HÆÐ

Hönnun:	ALM	Verknúmer:	22012
Teiknað:	ALM	Mælikvarði:	1:50
Yfirarið:	NG	Dagsetning:	06.07.2022
Samþykkt:	Hákon Óm Ómarsson Kl. 300577-3189	Teikn.nr.:	P2-31B
Áritun hönnunarstjóra:	Kristinn Þórhásson Kl. 120844-2699	Útgáfa:	1
Útgáfa / Dagsetning aðaluppráta: 16.05.04.2022			

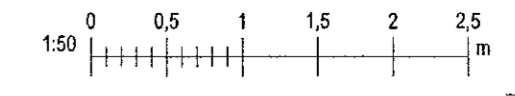

Phd. 06/29/22
Skrá: 5.7.2022.163538

Copyright © NNE Verkefni ehf. - Hönnuð af NNE Verkefni ehf. - Hönnuð af NNE Verkefni ehf. - Hönnuð af NNE Verkefni ehf. - Hönnuð af NNE Verkefni ehf.