
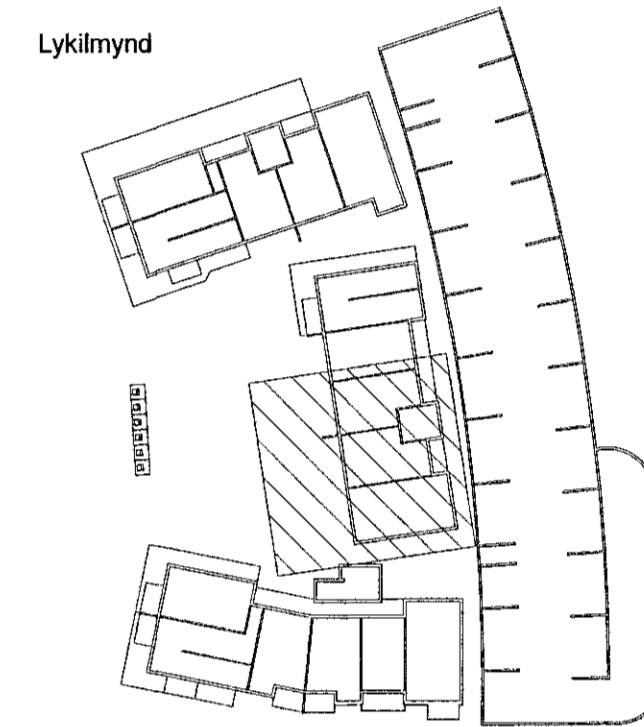


Útg.	Dags.	Lýsing	Nafn
1	06.07.2022	FRUMÚTGÁFA	HOO

Samþykkt þann  
02. sep. 2022  
Byggingafulltrúiinn í Hafnarfirði

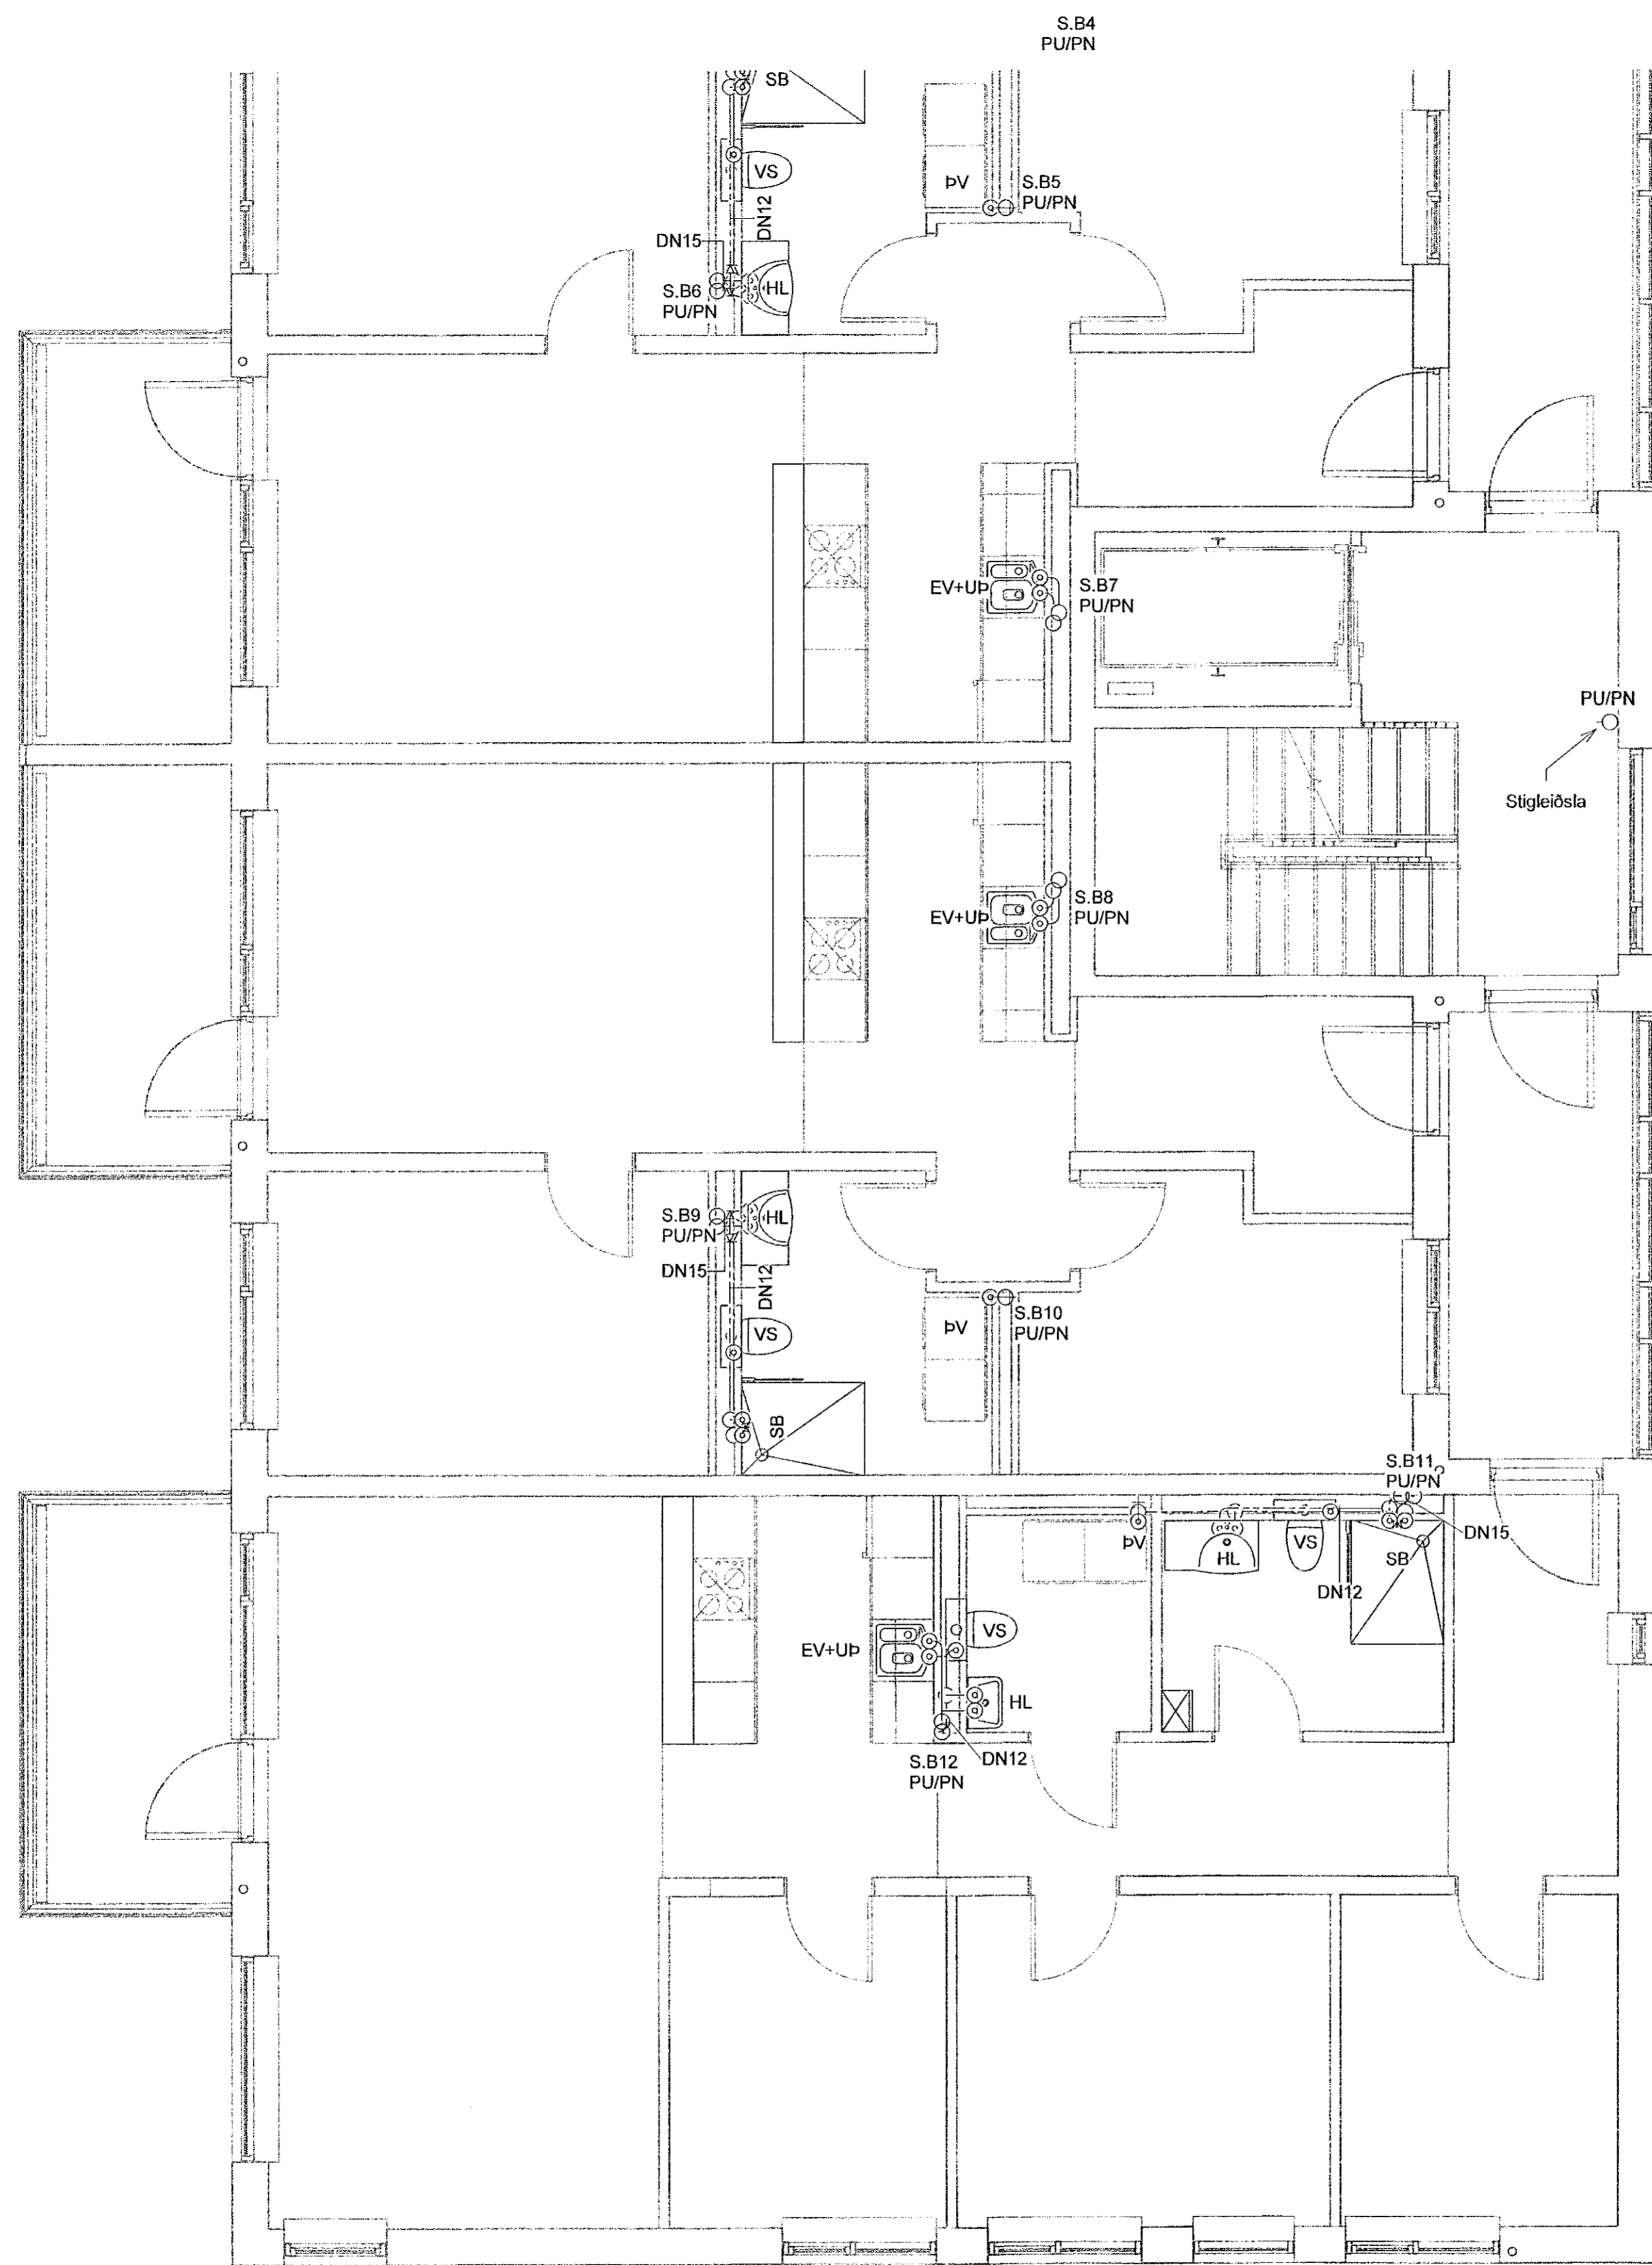

- Skýringar - Neysluvatn:
- KALT NEYSLUVATN
  - HEITT NEYSLUVATN
  - HEITT HRINGRÁS


SJÁ ALMENNAR SKÝRINGAR Á TEIKN. P0-01 OG P0-03  
 ALLAR HULDAR NEYSLUVATNSLAGNIR ERU m/ÁDRAGSEINANGRUN  
 TENGINGAR AD TÖPPUNARSTÖÐUM ER DN12.  
 ALLAR STOFNLAGNIR ERU m/EINANGRUN.  
 ALLAR INNSTEYPTAR RÖR-I-RÖR NEYSLUVATNSLAGNIR ERU DN15 PEX MED SÚREFNISKÁPU, NEMA ANNAD SE TEKIB FRAM Á TEIKNINGU.  
 NOTA SKAL VOTTADAR LAGNIR.

**VERKFRÆÐISTOFA**

NNE VERKFRÆÐISTOFA ehf  
 Háðamí 6 - 201 Kópavogur Ísland  
 s. 899-3077 / 899-3577  
 Kl. 460421-0470. nne@nne.is www.nne.is

**HRINGHAMAR 21-25**  
 221 HAFNARFJÖRÐUR  
 SÉRUPPDRETTIR - PÍPULAGNIR MHL 02  
 NEYSLUVATNSLAGNIR - GRUNNMYND 3.HÆÐ

Hönnun:	ALM	Verkúmer:	22012
Teiknað:	ALM	Mælikvarði:	1:50
Yfirarið:	NG	Dagsetning:	06.07.2022
Samþykkt:	Hákon Óm Ómarsson Kl. 300577-3189	Teikn.nr.:	P2-32B
Áritun hönnunarstjóra:	Kristján Ragnarsson Kl.120944-2699	Útgáfa:	1
Útgáfa / Dagsetning aðalupplýsinga: 105.04.2022			

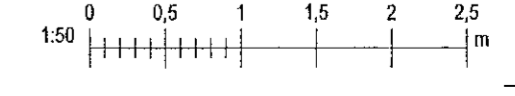

Phd: 06/26/22  
 Svk: 57.2022.10.05.9

Copyright © NNE Verkefni ehf. - Hönnuð og skilgreind af NNE Verkefni ehf. - Framtíðin er hér sáttlegu samþykki