
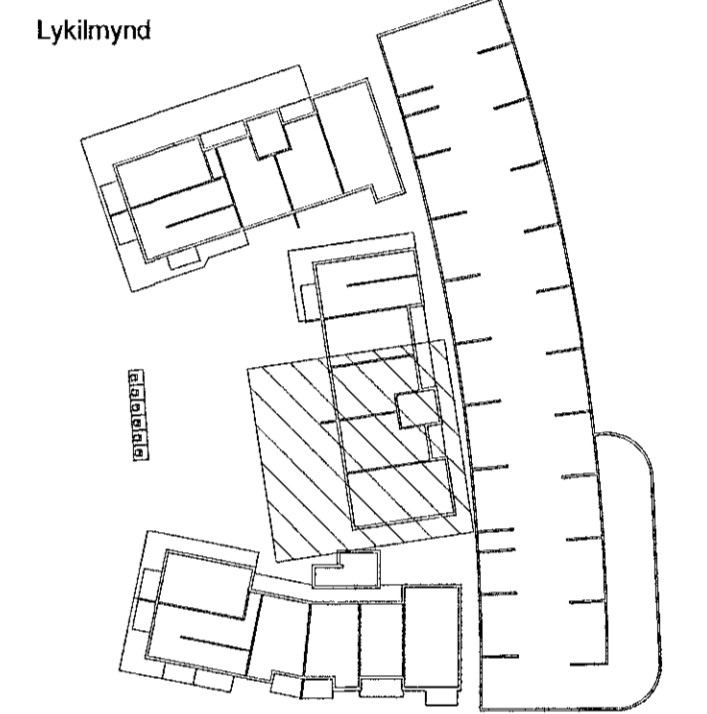


Útg.	Dags.	Lýsing	Nafn
1	06.07.2022	FRUMÚTGÁFA	HÖG

Samþykkt þann
02. sep. 2022
Byggingufulltrúinn í Hafnarfirði

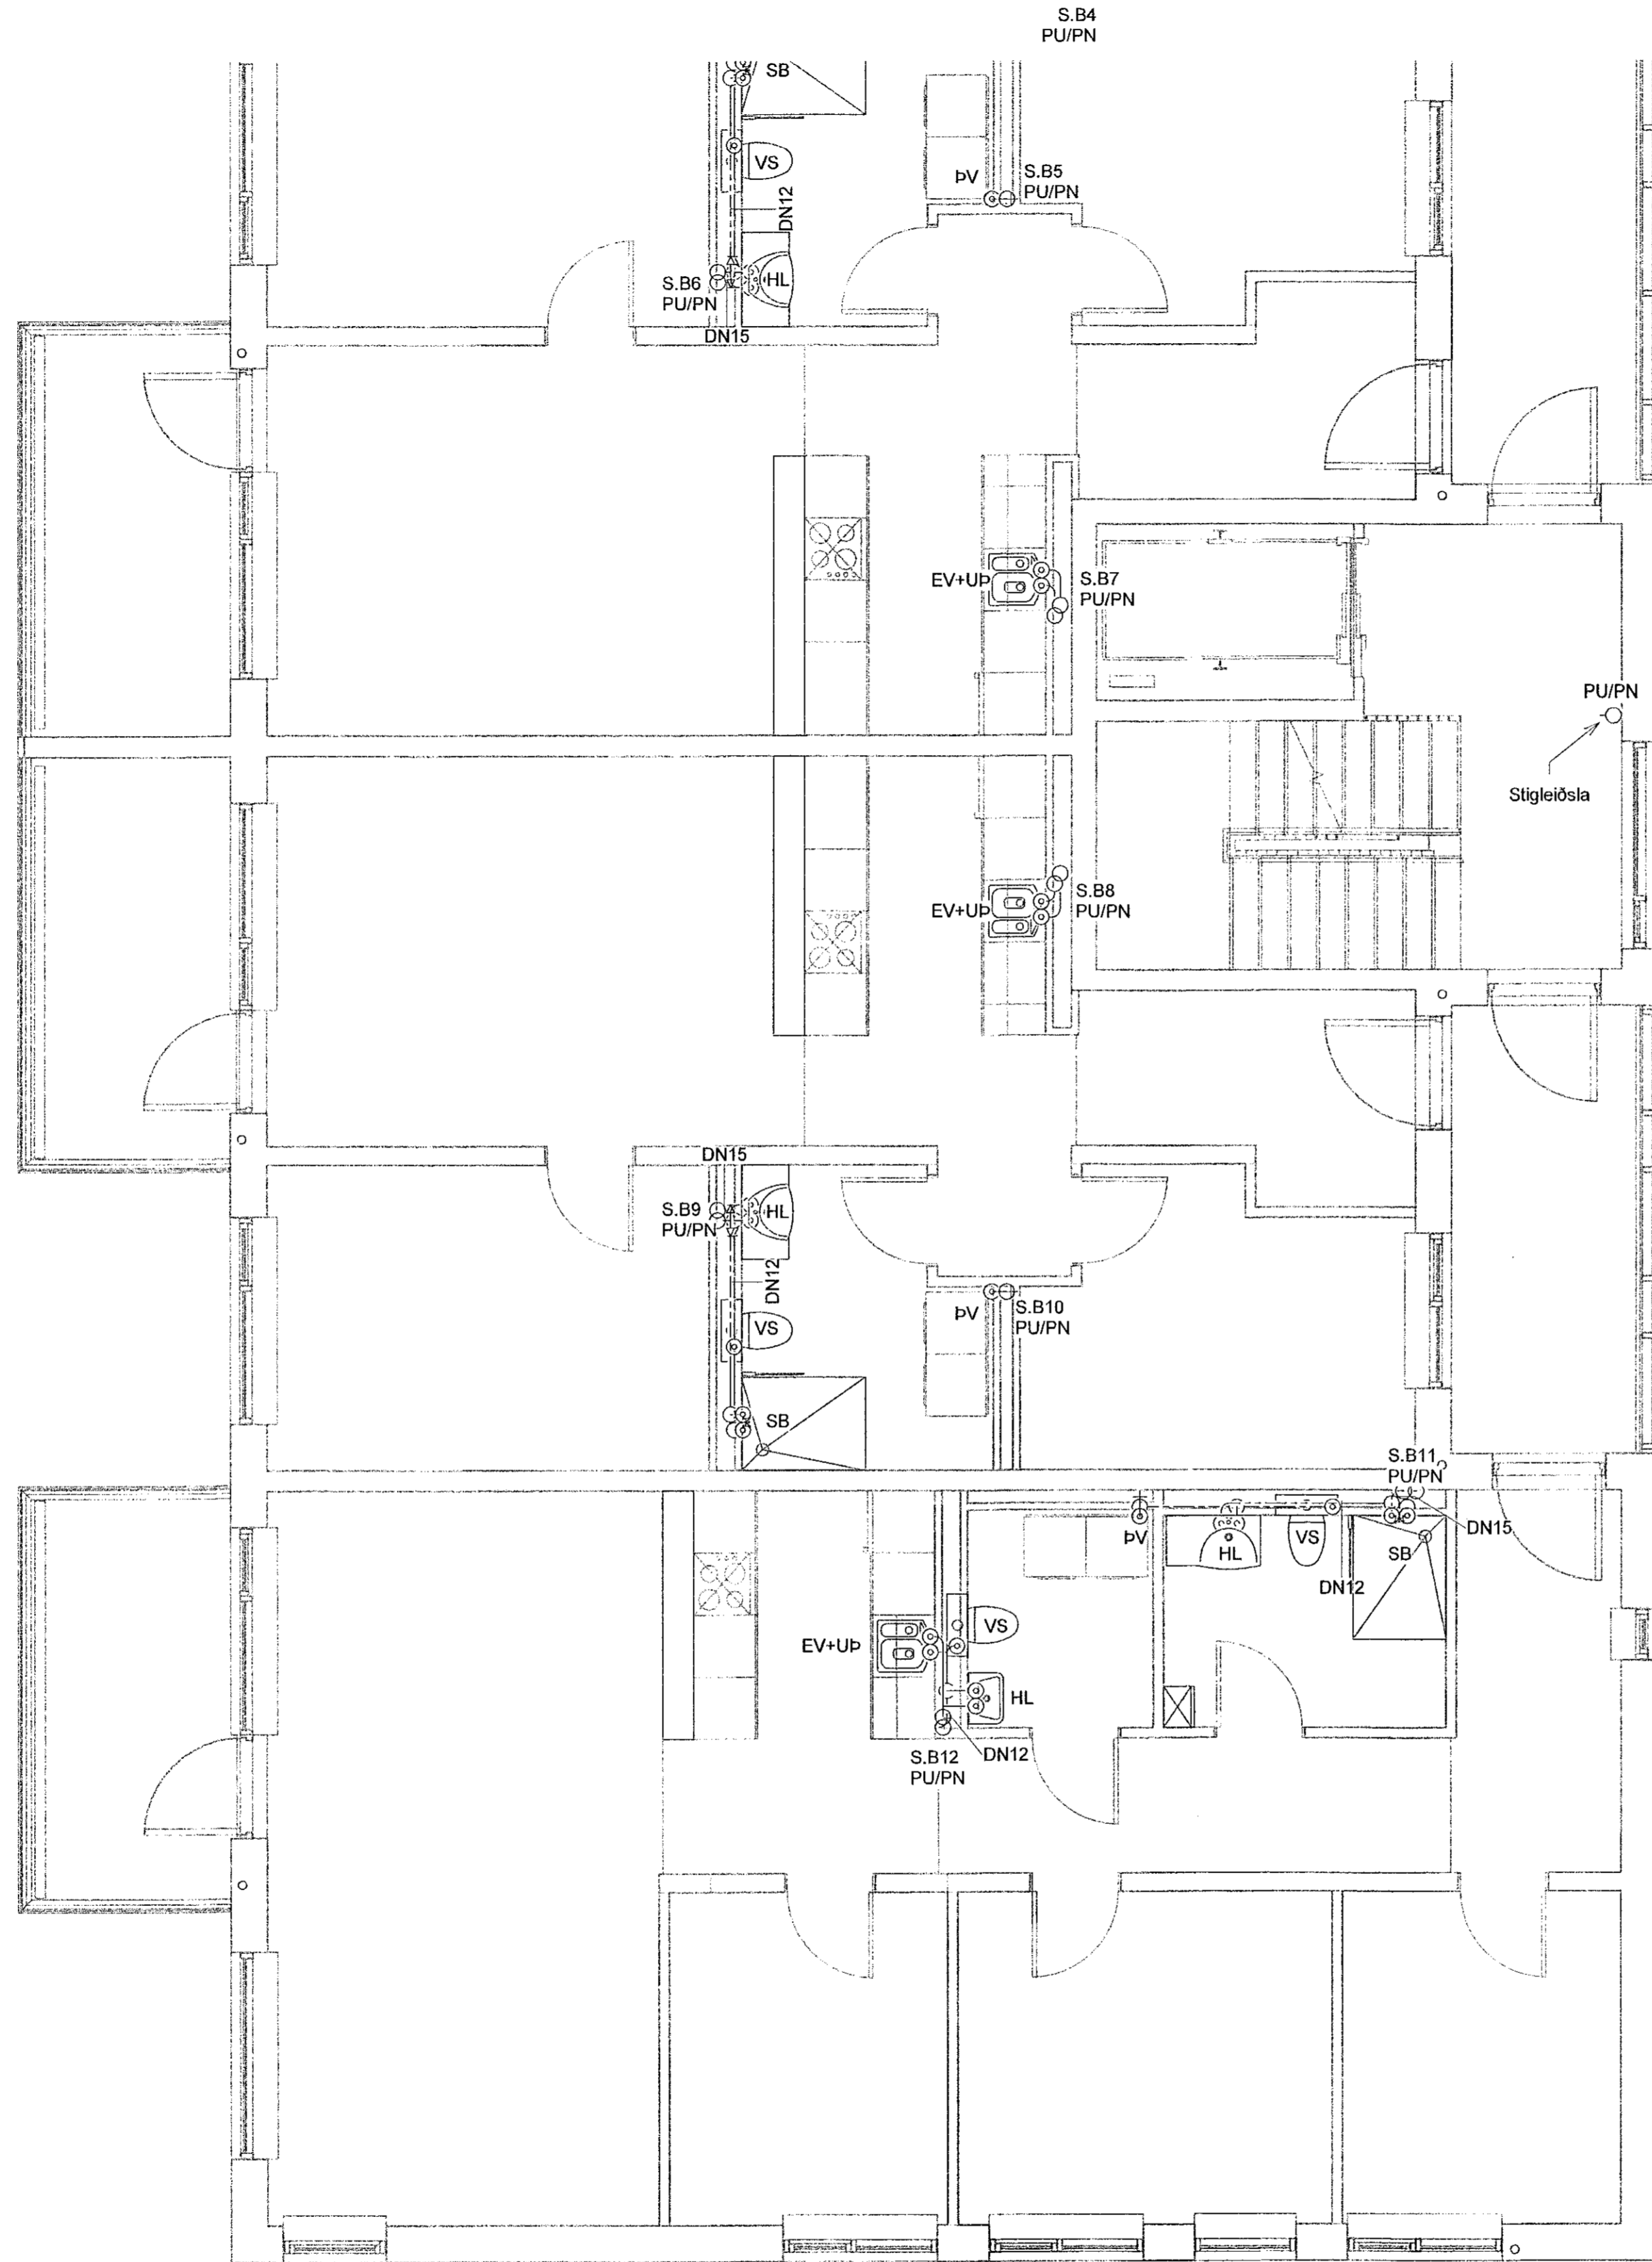

Skýringar - Neysluvatn:

- KALT NEYSLUVATN
- HEITT NEYSLUVATN
- HEITT HRINGRÁS


SJÁ ALMENNAR SKÝRINGAR Á TEIKN. P0-01 OG P0-03
 ALLAR HULDAR NEYSLUVATNSLAGNIR ERU m/ÁDRAGSEINANGRUN
 TENGINGAR AD TÖPPUNARSTÖÐUM ER DN12.
 ALLAR STOFNLAGNIR ERU m/EINANGRUN.
 ALLAR INNSTEYPTAR RÖR-I-RÖR NEYSLUVATNSLAGNIR ERU DN15 PEX MED SÚREFNISKÁPU, NEMA ANNAD SE TEKID FRAM Á TEIKNINGU.
 NOTA SKAL VOTTADAR LAGNIR.

VERKFRÆÐISTOFA

NNE VERKFRÆÐISTOFA ehf
 Háðamíni 6 - 201 Kópavogur Ísland
 Sí. 899-3077 / 899-3577
 KL 400421-0470. nne@nne.is www.nne.is

HRINGHAMAR 21-25
 221 HAFNARFJÖRÐUR
 SÉRUPPRÆTTIR - PÍPULAGNIR MHL 02
 NEYSLUVATNSLAGNIR - GRUNNMÝND 4.HÆÐ

Hönnun:	ALM	Verknumér:	22012
Teiknað:	ALM	Mælikvæði:	1:50
Yfirfarið:	NG	Dagsetning:	06.07.2022
Samþykkt:	Hákon Örn Ómarsson Kl. 300577-3189	Teikn.nr.:	P2-42B
Áritun hönnunarstjóra:	Kristinn Ragnarsson Kl.120944-2699	Útgáfa:	1
Útgáfa / Dagsetning aðalupplýsinga: 16.06.2022			

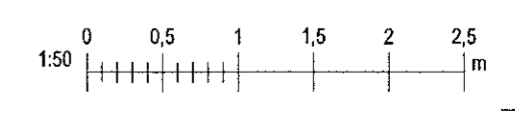

Skrá: MIAVR222012 - Hringhamar 25602 DESIGN02 P - PÍPULAGNIRP2_Hringhamar 21-25_Neysluvatn.tnt
 Þið: 06/2022
 Sbr: 57.2022.16.0011

Copyright © NNE Verkefnaotofa ehf. Hönnuor aslaur ar allan rett a teikningum - Píplögan er í aðalstíllaga samþykki