
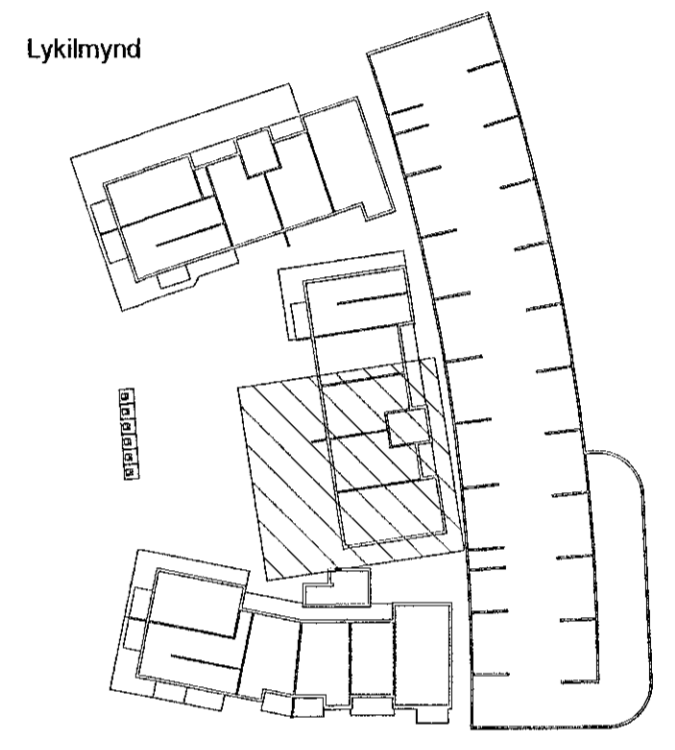


Útg.	Dags.	Lýsing	Nafn
1	06.07.2022	FRUMÚTGÁFA	FRÖO

Samþykkt þann
02. sep. 2022
Byggingafræðingur í Hafnarförðum

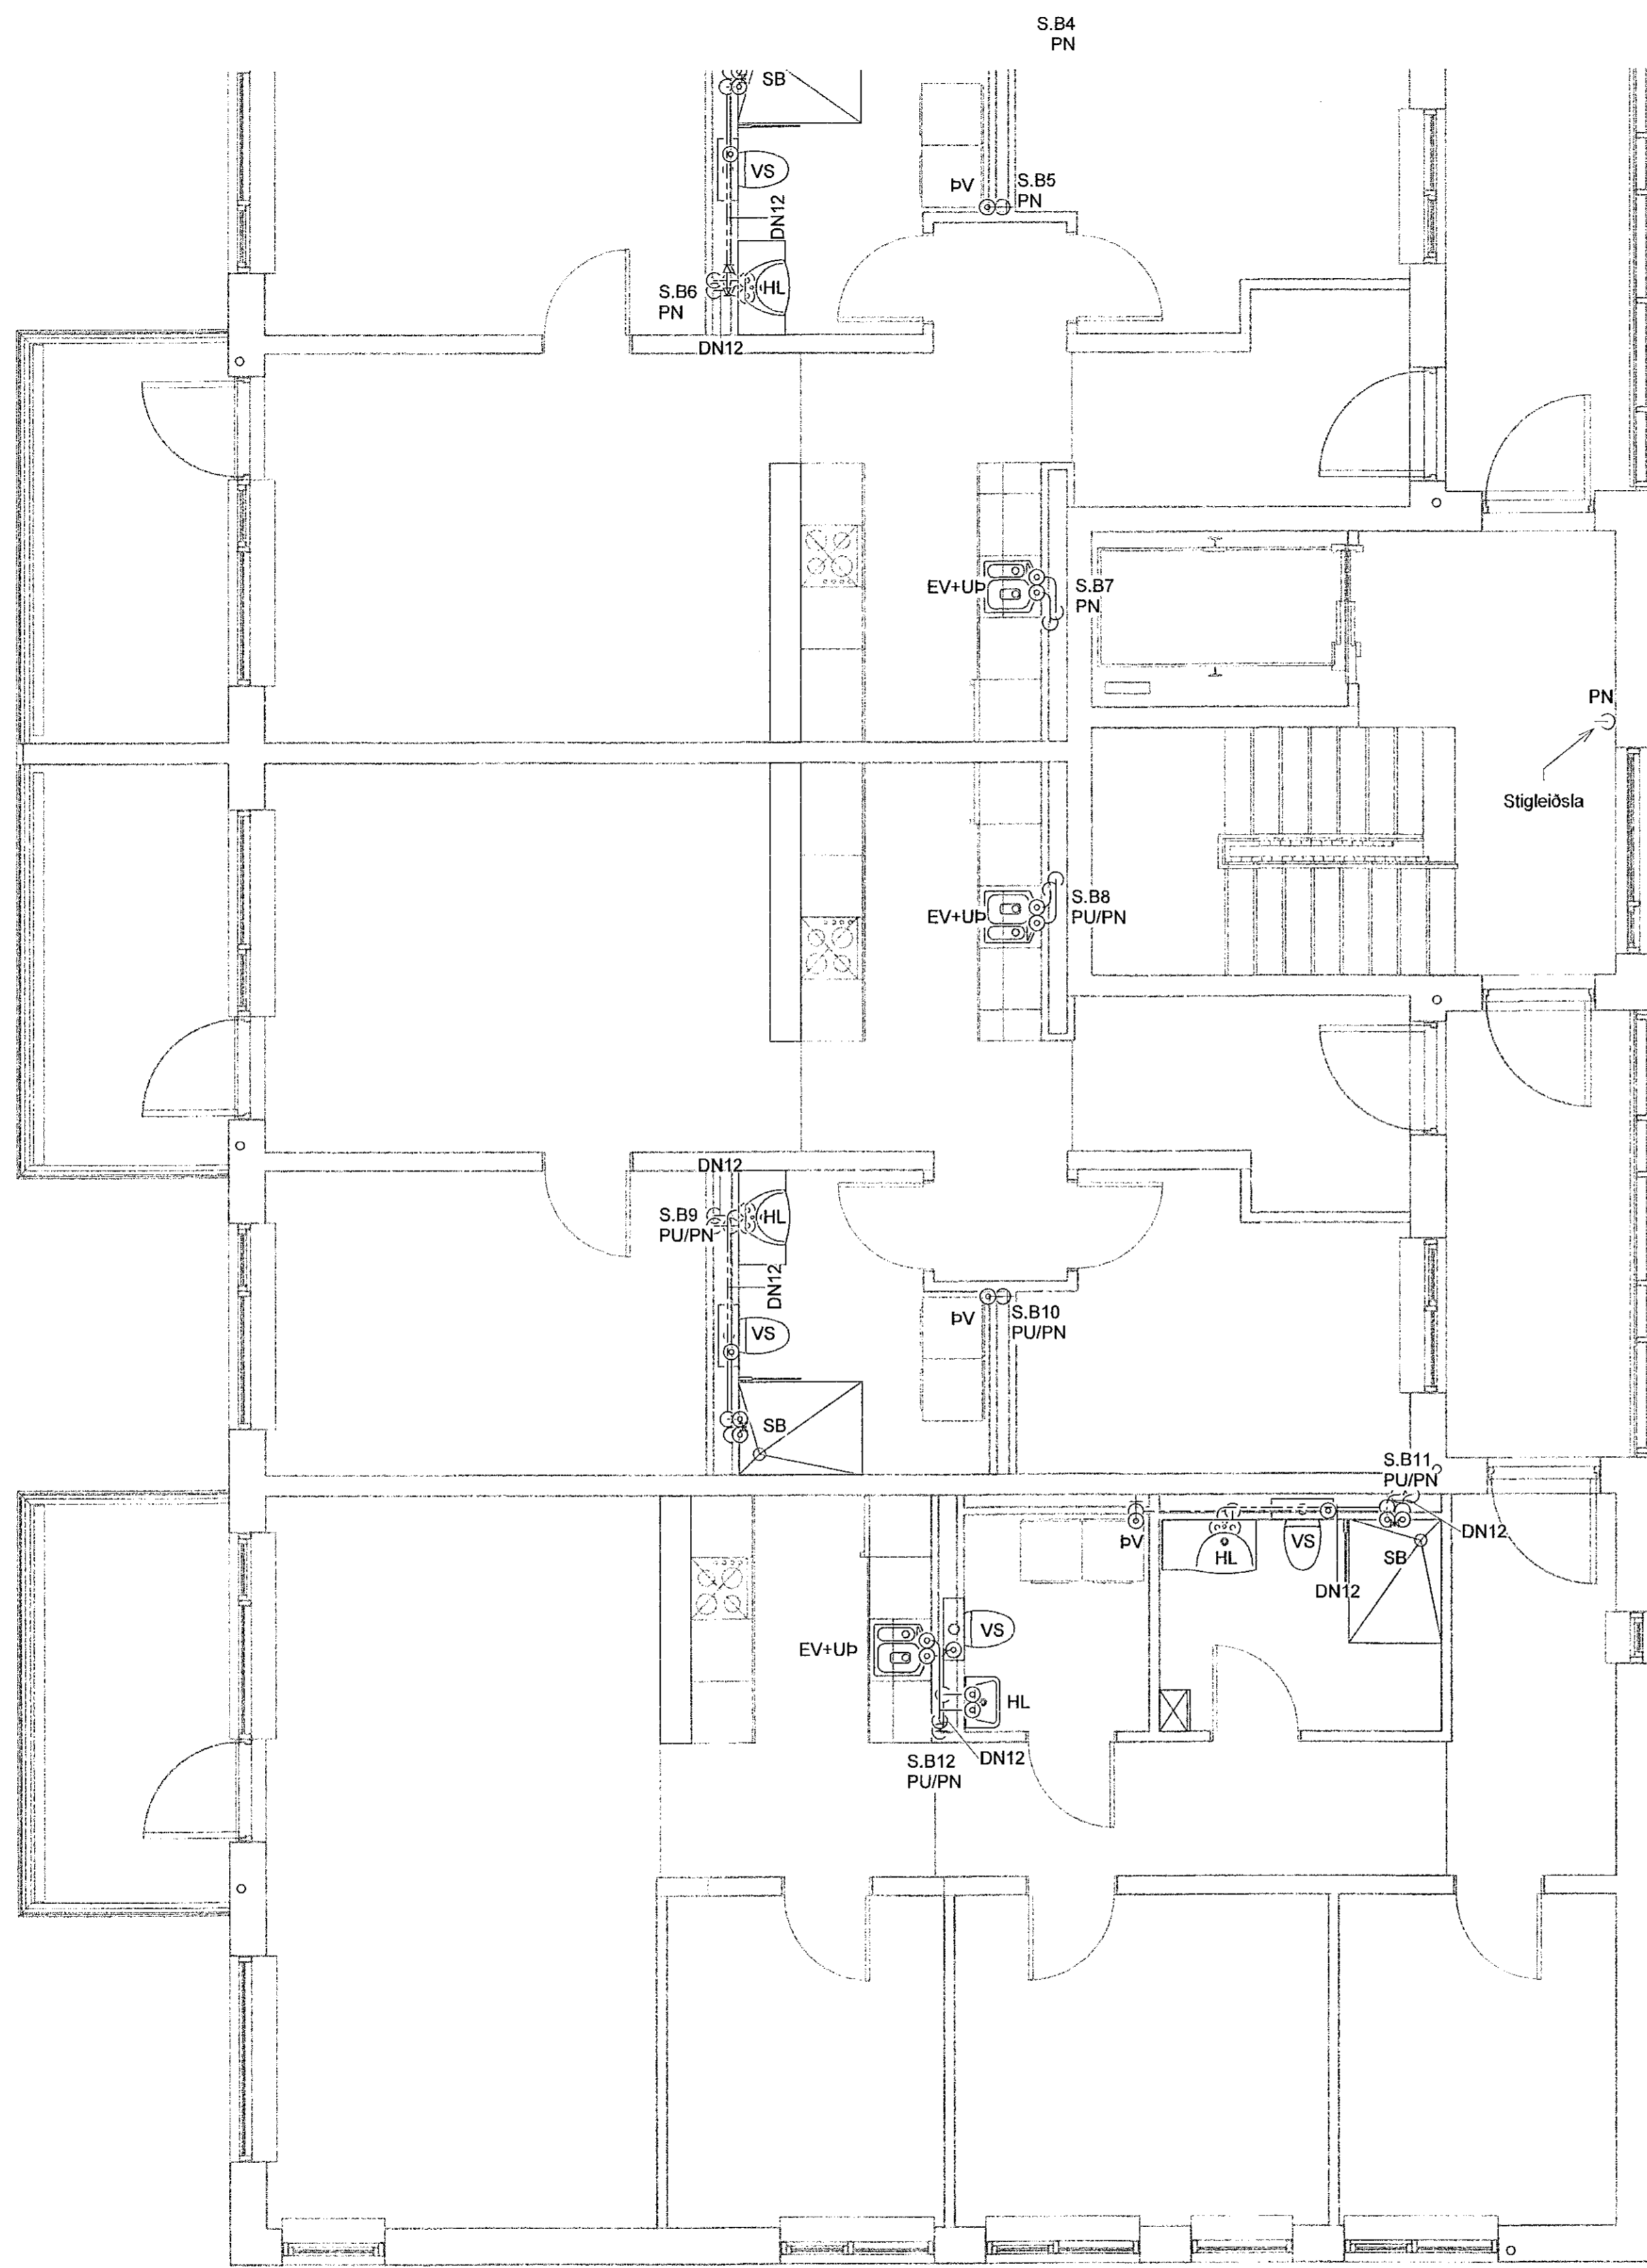

Skýringar - Neysluvatn:

- KALT NEYSLUVATN
- HEITT NEYSLUVATN
- HEITT HRINGRÁS

SJÁ ALMENNAR SKÝRINGAR Á TEIKN. P0-01 OG P0-03
 ALLAR HULDAR NEYSLUVATNSLAGNIR ERU m/ÁDRAGSEINANGRUN
 TENGINGAR AÐ TÖPPUNARSTÖÐUM ER DN12.
 ALLAR STOFNLAGNIR ERU m/EINANGRUN.
 ALLAR INNSTEYPTAR RÖR-I-RÖR NEYSLUVATNSLAGNIR ERU DN15 PEX MEÐ SÚREFNISKÁPU, NEMA ANNAD SE TEKID FRAM Á TEIKNINGU.
 NOTA SKAL VOTTADAR LAGNIR.

VERKFRÆDISTOFA

NNE VERKFRÆDISTOFA ehf
 Heðmáleri 6 - 201 Kópavogur Ísland
 s. 899-3077 / 899-3577
 KL 450421-0470. nne@nne.is www.nne.is

HRINGHAMAR 21-25
 221 HAFNARFJÖRÐUR

SÉRUPPDRÆTTIR - PÍPULAGNIR Mm. 02
 NEYSLUVATNSLAGNIR - GRUNNMÝND S.HÆD

Hönnun:	ALM	Verknumér:	22012
Teiknað:	ALM	Mælikvarði:	1:50
Yfirfarið:	NG	Dagsetning:	06.07.2022

Samþykkt:	Hákon Óm Ómarsson KL 300577-3189	Teikn.nr.:	P2-52B
Áritun hönnunarstjóra:	Kristín Ragnarsson KL 120944-2699	Útgáfa:	1

Útgáfa / Dagsetning aðaluppdráttar: 16.04.2022



Skrá: MIAVR0222012 - Hringhamar 25B02 DESIGN02 P - PÍPULAGNIRP2_Hringhamar 21-25_Neysluvatn

Skrá: MIAVR0222012 - Hringhamar 25B02 DESIGN02 P - PÍPULAGNIRP2_Hringhamar 21-25_Neysluvatn

Copyright © NNE Verkefnaeign ehf. Hönnun áskilur sér allan rétt á teikningum. Píplösa er háð árlíngu samþykktu