
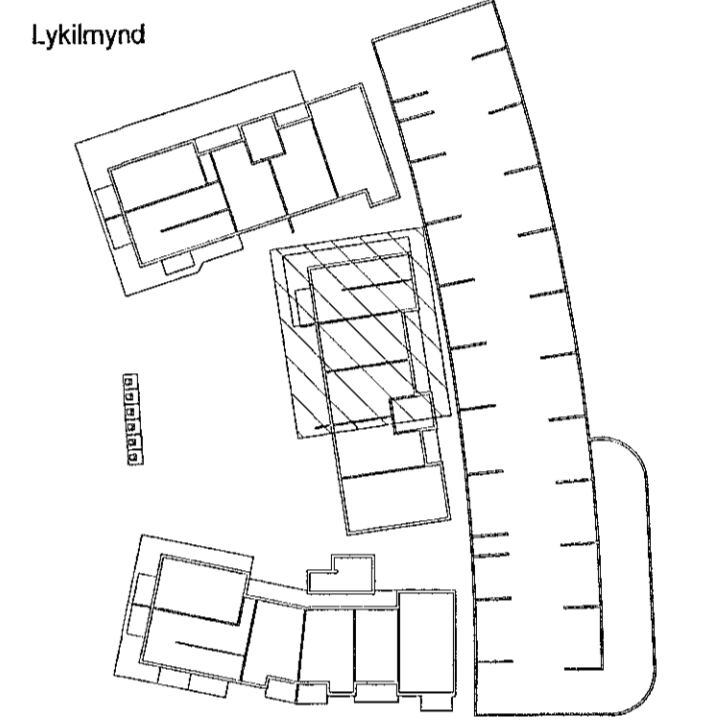


Útg.	Dags	Lýsing	Nafn
1	06.07.2022	FRUMTUGAFA	HÓO

Samþykkt þann
02. sep. 2022
Byggingafulltrúi í Hafnarfirði

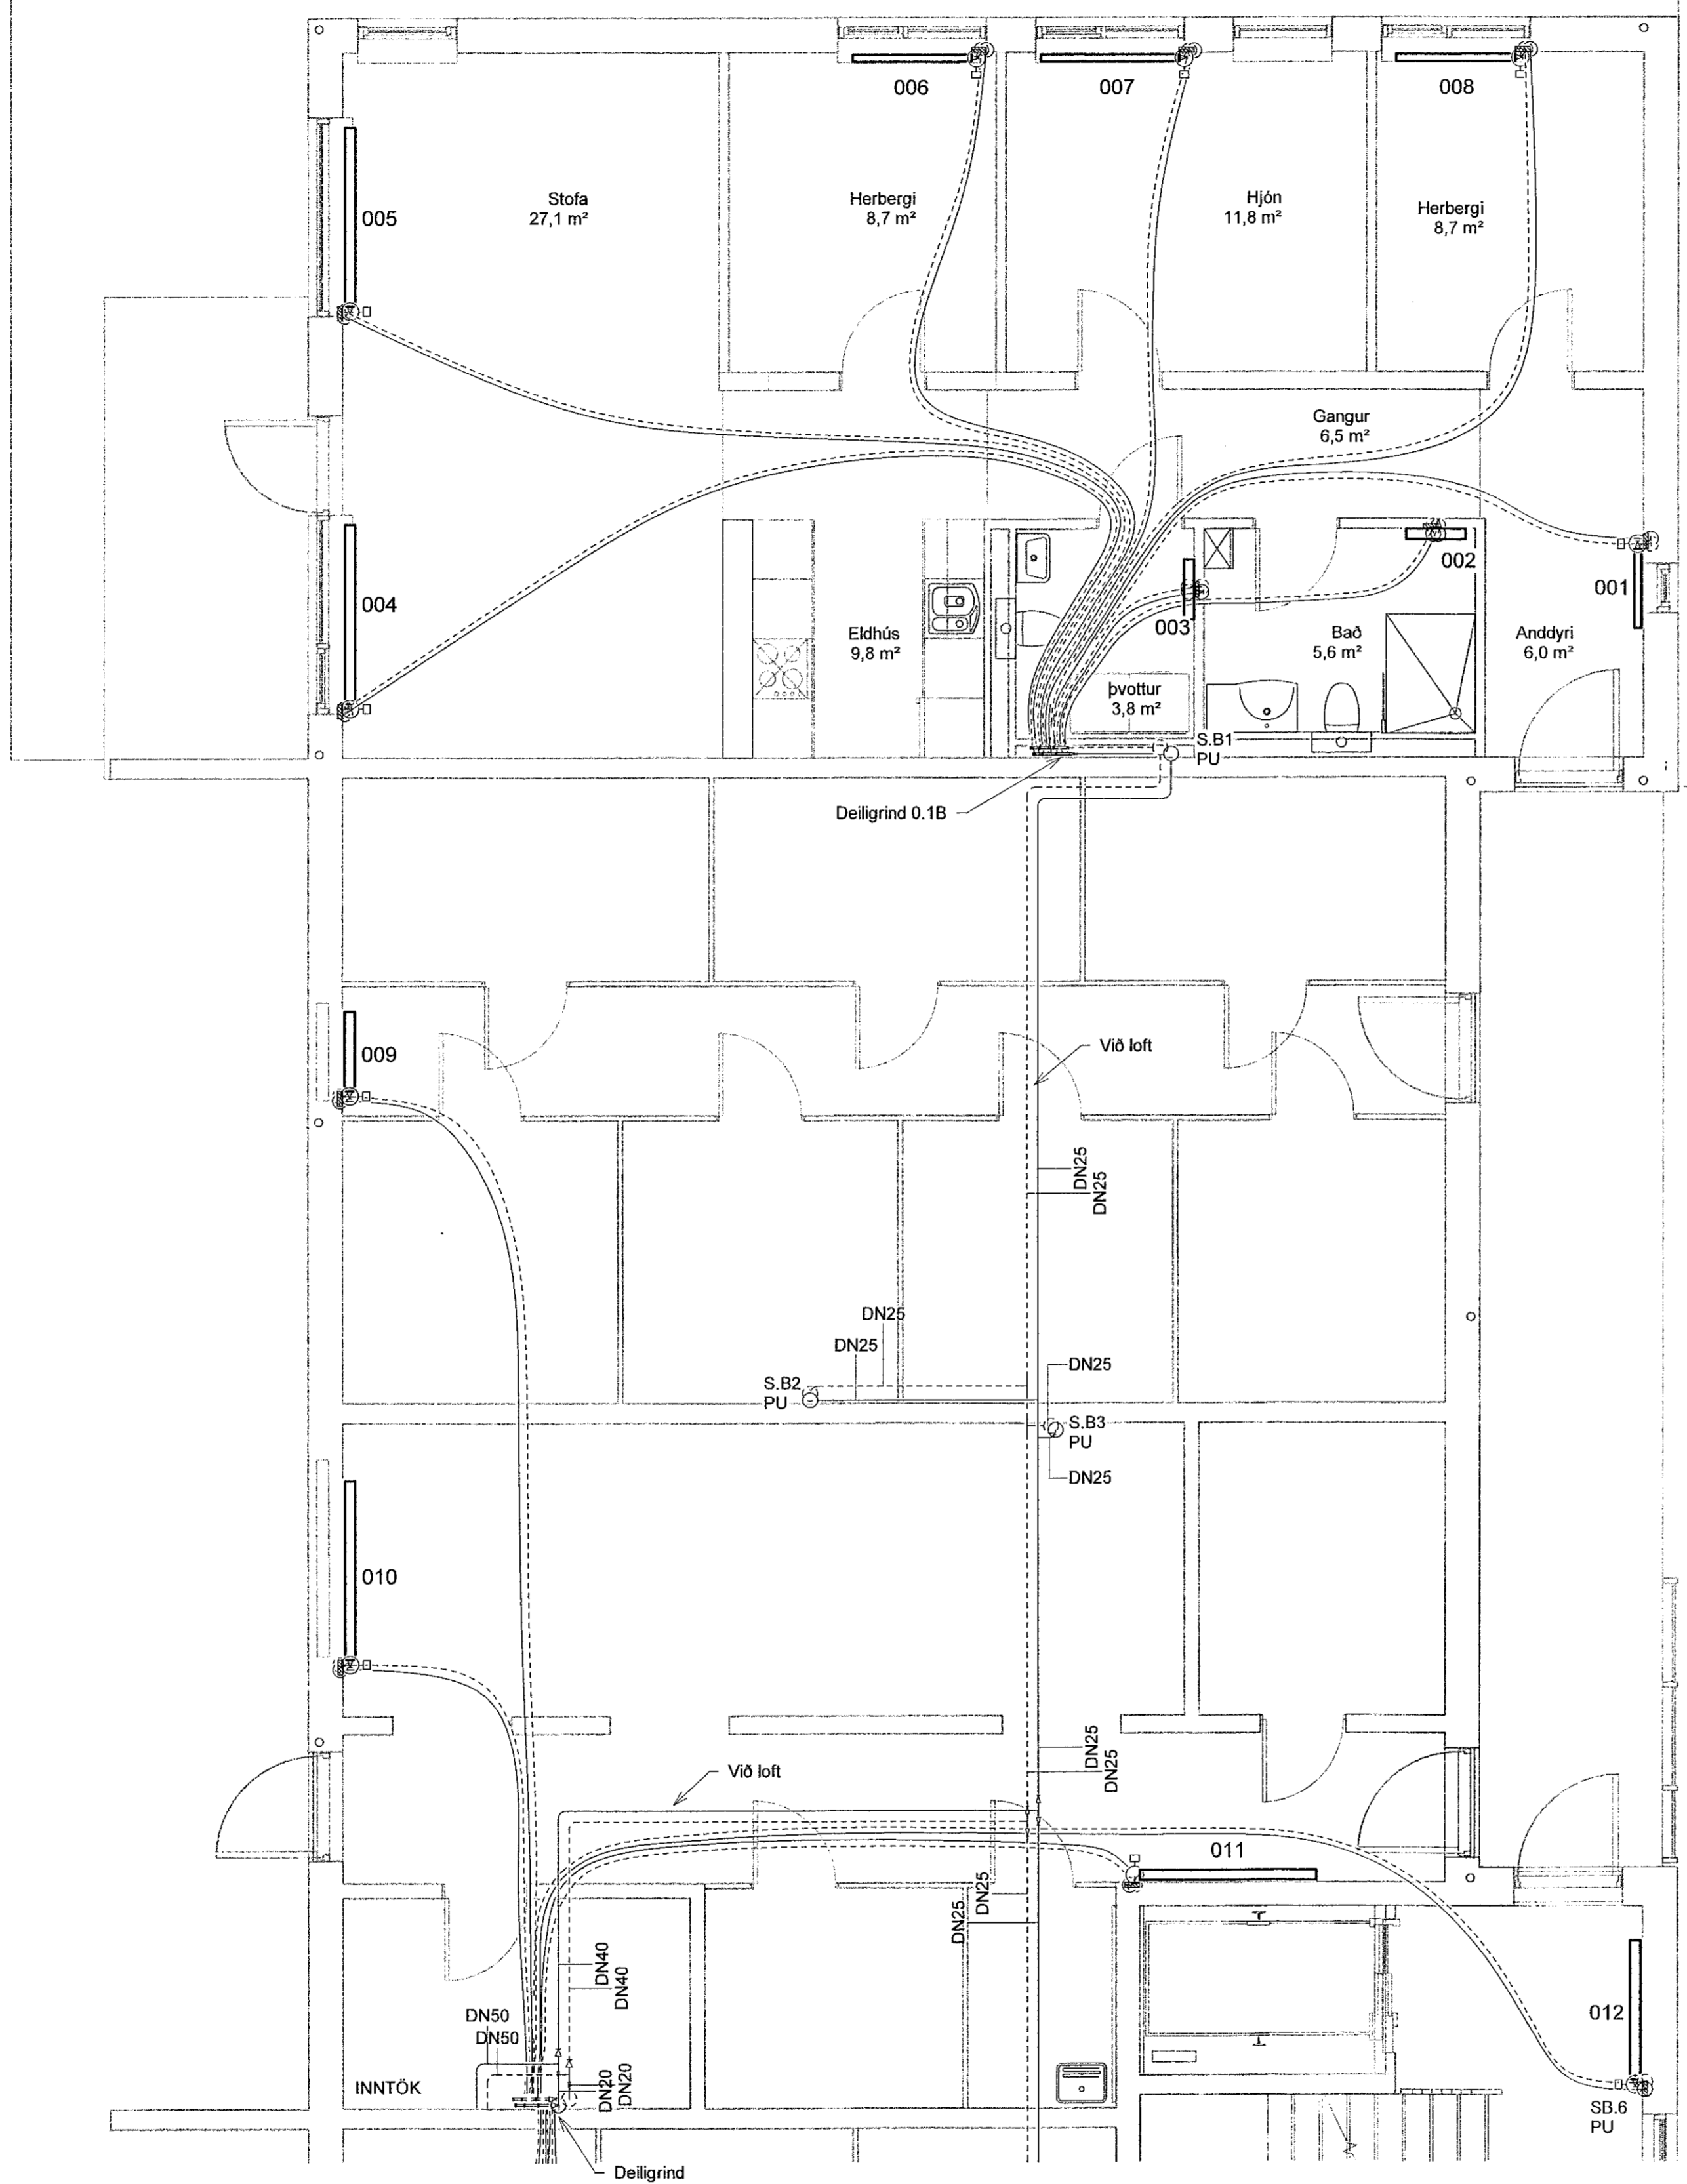

SKÝRINGAR HITALAGNIR
 ———— HITI FRAMRÁS
 - - - - - HITI BAKRÁS


SJÁ ALMENNAR SKÝRINGAR Á TEIKN. P0-01 OG P0-03.
 STOFNLAGNIR ERU m/EINANGRUN.
 ALLAR INNSTEYPTAR RÖR-Í-RÖR HITALAGNIR Í OFNA ERU DN12 PEX MED SÜREFNISKÁPU NEMA ANNAD SÉ TEKIÐ FRAM Á TEIKNINGU.
 LAGNIR AÐ DEILIKISTUM ERU DN15.
 ALLAR HULDAR HITALAGNIR ERU MED ÁDRAGSEINANGRUN.
 TENGING AÐ STÖKUM OFNUM ER DN10.

VERKFRÆÐISTOFA

NNE VERKFRÆÐISTOFA ehf
 Háðamál 6 - 201 Kópavogur Ísland
 s. 899-3077 / 899-3577
 KL 460421-0470. nne@nne.is www.nne.is

HRINGHAMAR 21-25
 221 HAFNARFJÖRÐUR
 SÉRUPPDRETTIR - PÍPULAGNIR MN. 02
 OFNALAGNIR - GRUNNMÝND KJALLARI

Hönnun:	ALM	Verknúmer:	22012
Teiknað:	ALM	Mælikvarði:	1:50
Yfirfarið:	NG	Dagsetning:	06.07.2022
Samþykkt:	Hákon Órn Ómarsson KL 300577-3189	Teikn.nr.:	P3-01B
Áritun hönnunarsjóra:	Kristinn Ragnarsson KL 120944-2699	Útgáfa:	1
Útgáfa / Dagsetning aðalupprátt: 16.04.2022			

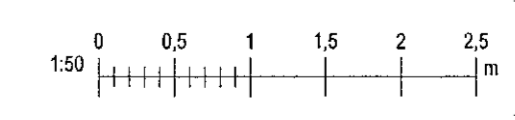

Prnt: 06/29/22
 Svr: 6.7.2022 09:25:20

Copyright © NNE Verkefnaástoða ehf. - Hönnuður skilur sér allan rétt til aðlingum. - Fléttu er það eðlilegt samþykki