
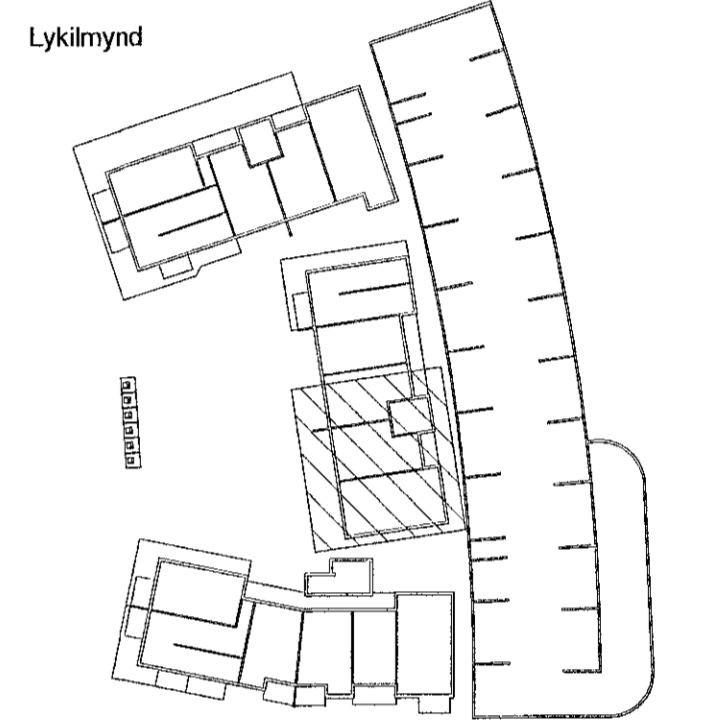


Útg.	Dags.	Lýsing	Nafn
1	06.07.2022	FRUMTÖGÁFA	HÓO

Samþykkt þann
02. sep. 2022
Byggingafulltrúinn í Hafnarfjarði

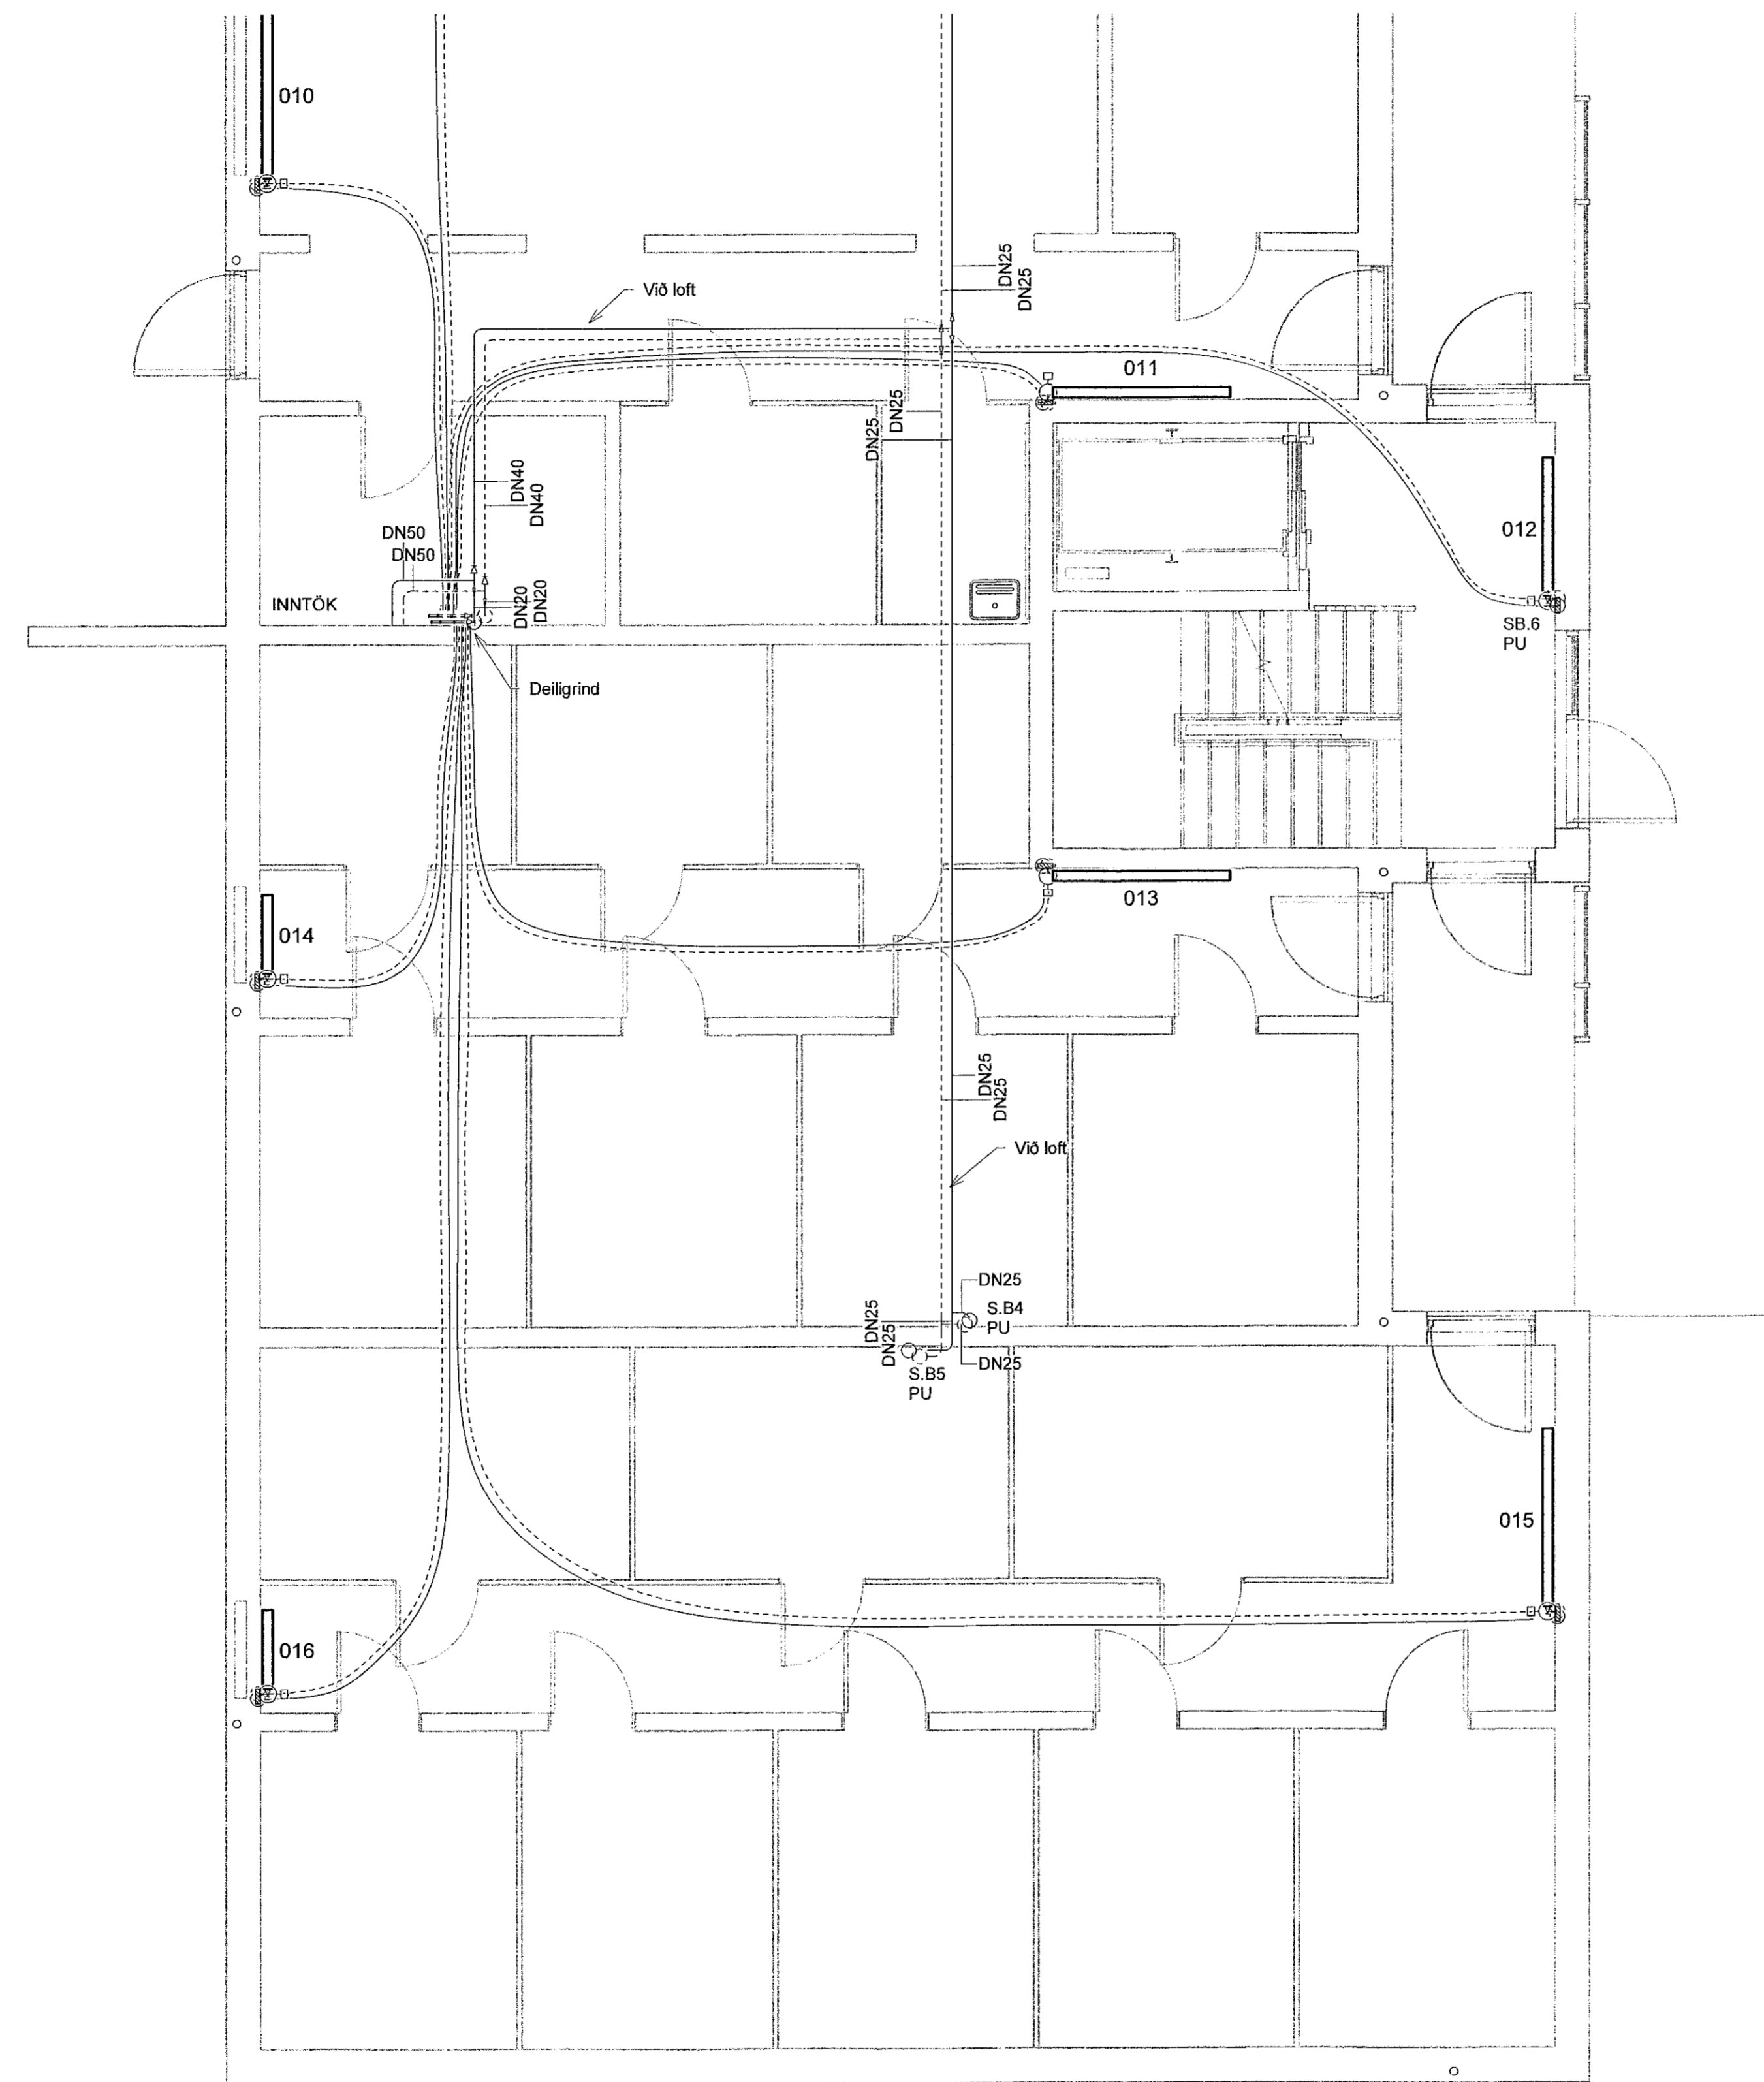

SKÝRINGAR HITALAGNIR

————— HITI FRAMRÁS
 - - - - - HITI BAKRÁS

SKYRIR: SJÁ ALMENNAR SKÝRINGAR Á TEIKN. P0-01 OG P0-03.

STOFNLAGNIR ERU m/EINANGRUN.

ALLAR INNSTEYPTAR RÖR-I-RÖR HITALAGNIR Í OFNA ERU DN12 PEX MED SÚREFNISKÁPU NEMA ANNAD SÉ TEKID FRAM Á TEIKNINGU.

LAGNIR AÐ DEILIKISTUM ERU DN15.

ALLAR HULDAR HITALAGNIR ERU MED ÁDRAGSEINANGRUN.

TENGING AÐ STÖKUM OFNUM ER DN10.


VERKFRÆÐISTOFA

NNE VERKFRÆÐISTOFA ehf
 Háðamál 6 - 201 Kópavogur Ísland
 s. 899-3077 / 899-3577
 Kl. 460421-0470. nne@nne.is www.nne.is

HRINGHAMAR 21-25
 221 HAFNARFJÖRÐUR

SÉRUPPDRÆTTIR - PÍPULAGNIR MHL 02
 OFNALAGNIR - GRUNNMYND KJALLARI

Hönnun:	ALM	Verkunúmer:	22012
Teiknað:	ALM	Mælikvarði:	1:50
Yfirfarið:	NG	Dagsetning:	06.07.2022
Samþykkt:	Hákon Órn Ómarsson Kl. 300577-3189	Teikn.nr.:	P3-02B
Áritun hönnunarskjóra:	Kristín Ragnarsson Kl. 120944-2699	Útgáfa:	1
Útgáfa / Dagsetning aðaluppráta: 105.04.2022			

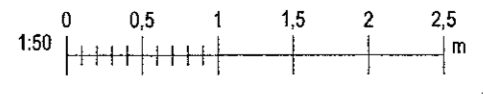

Pro: 06/07/22

Copyright © NNE Verkefnaustofa ehf. - Hönnuður áskilur sér allan rétt á teikningum. - Pípuásetning er í hafi ástíðu samþykkt.