
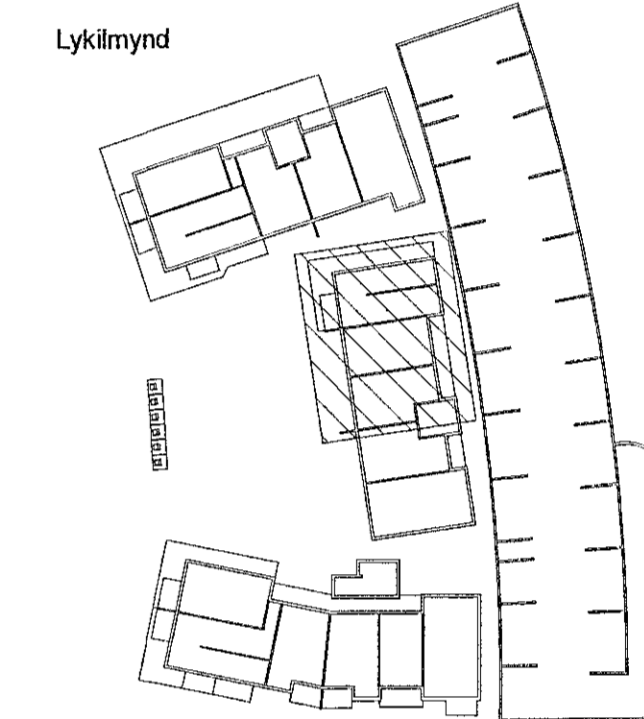


Útg.	Dags.	Lýsing	Nafn
1	06.07.2022	FRUMÚTGÁFA	HÖÖ

Samþykkt þann  
02. sep. 2022  
byggingafræðingur í Hafnarfirði

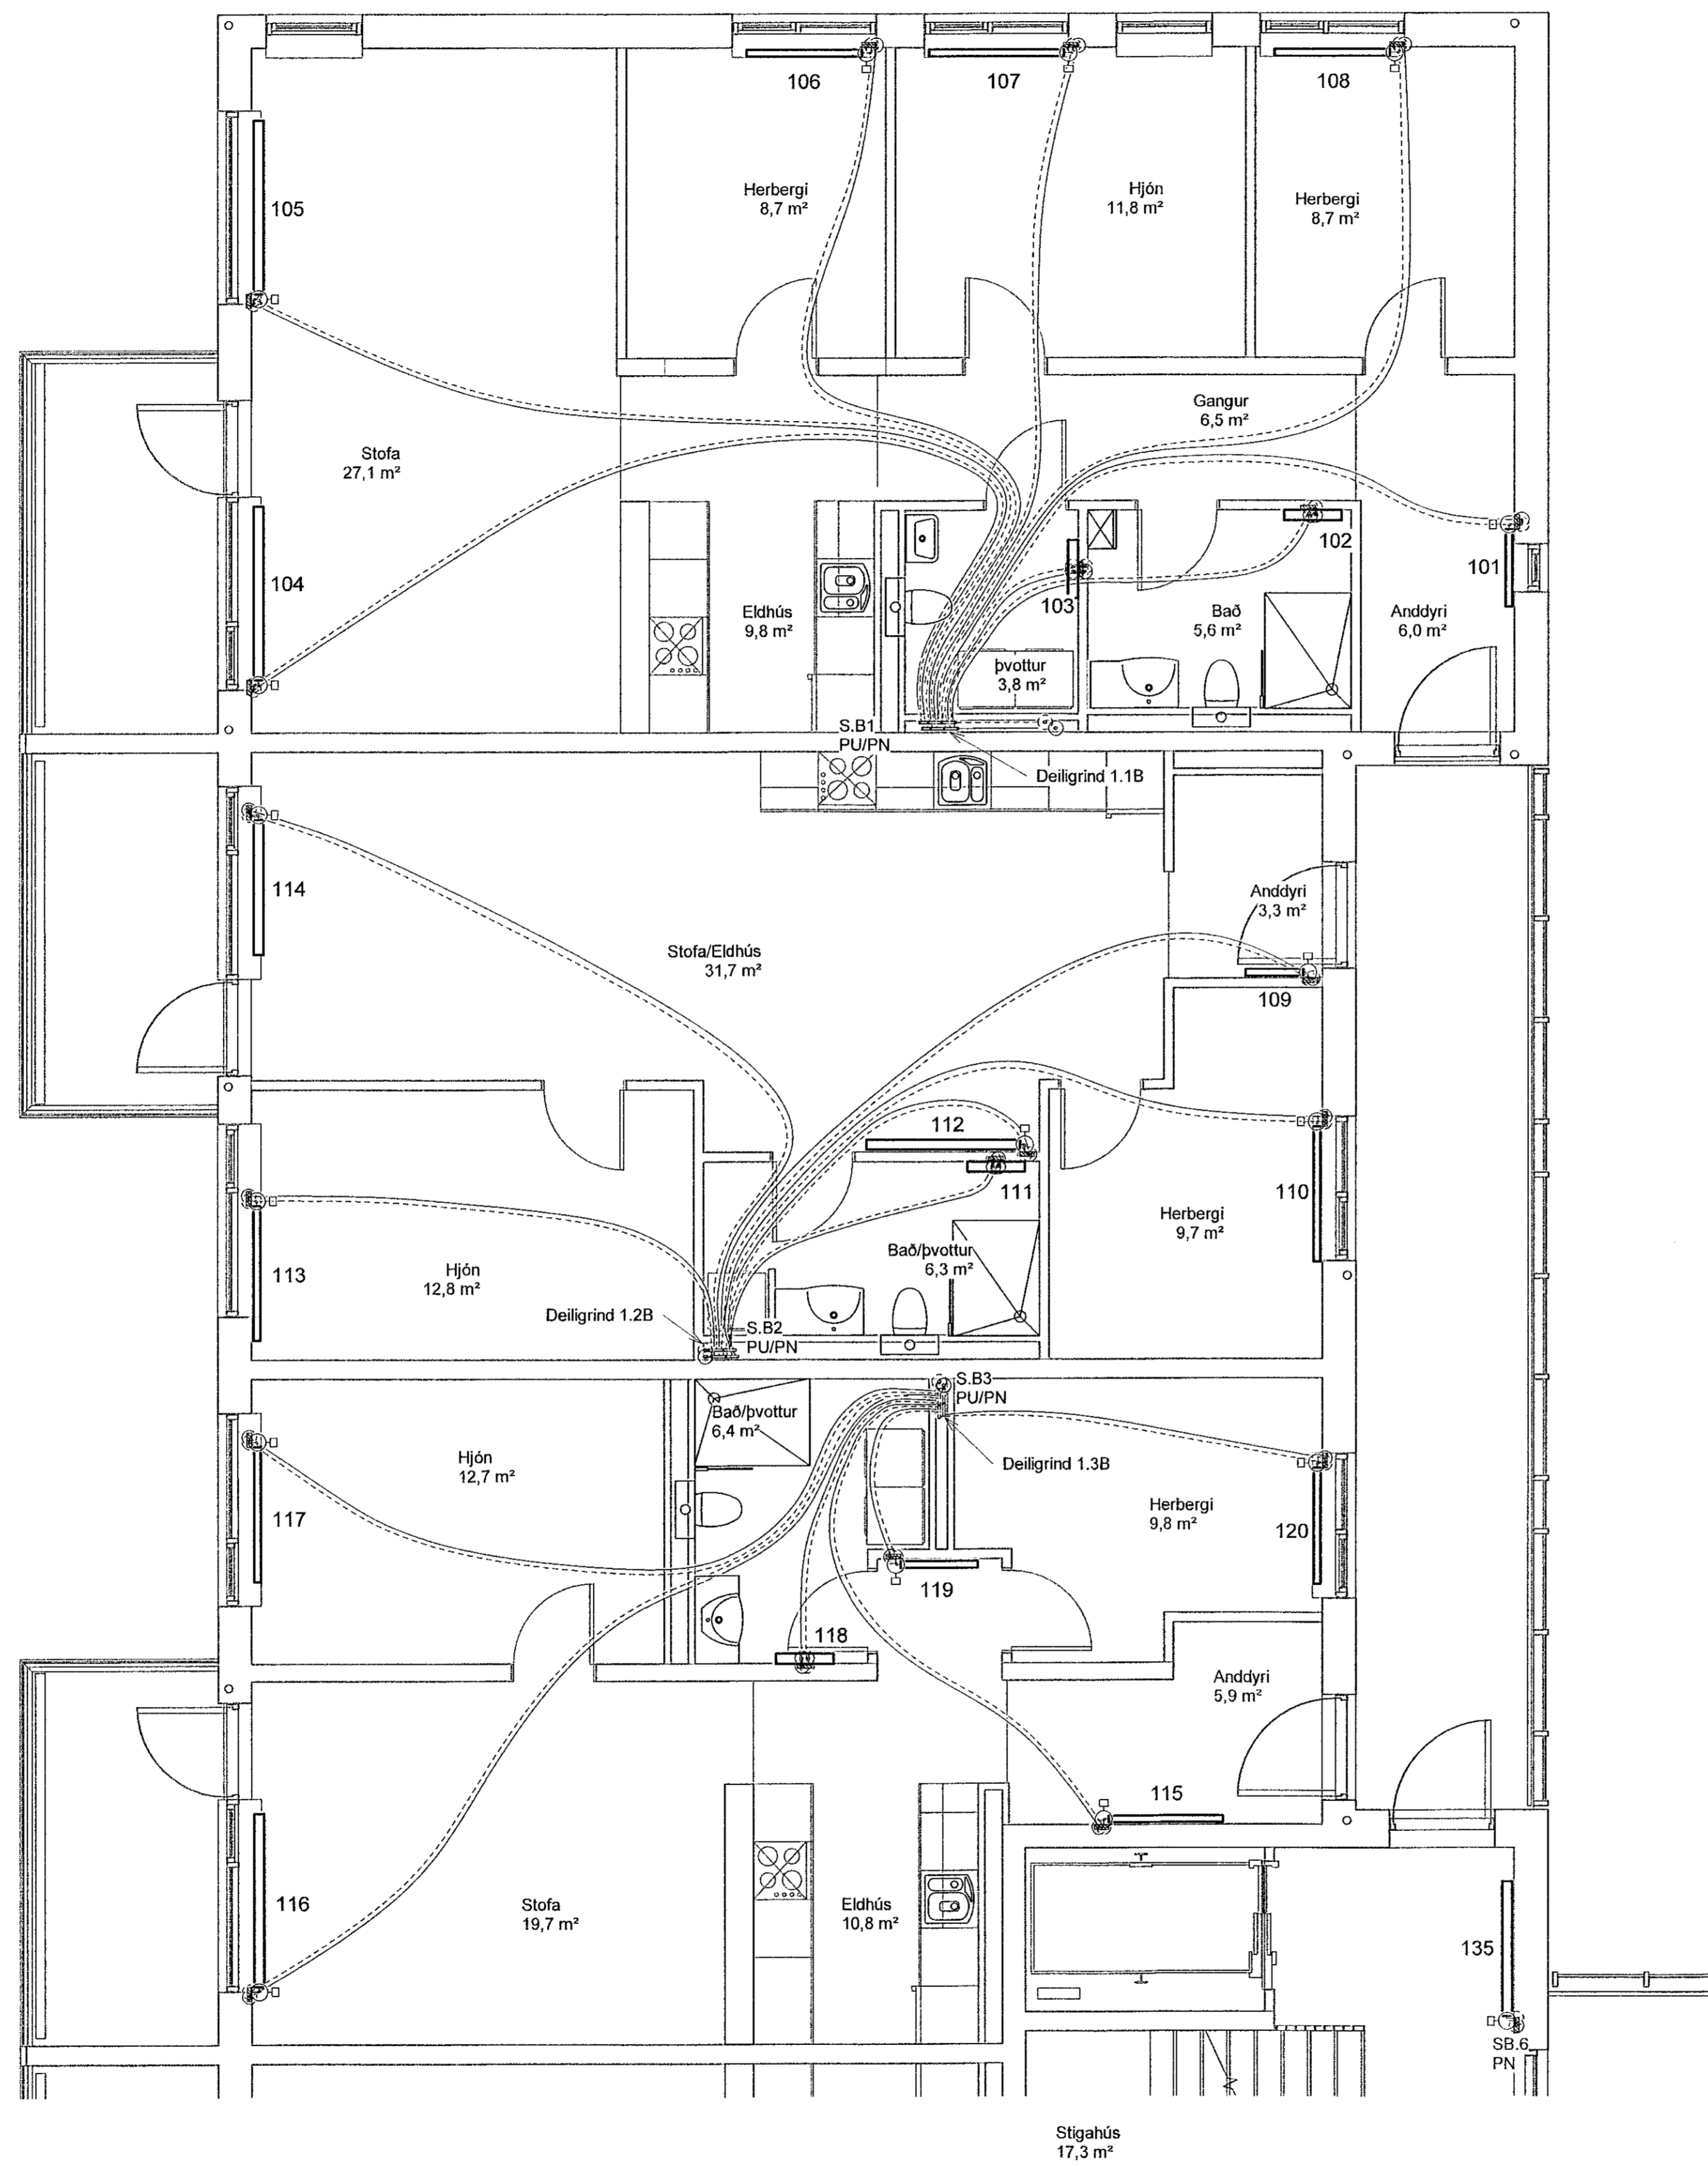

SKÝRINGAR HITLAGNIR

————— HITI FRAMRÁS  
- - - - - HITI BAKRÁS

SJÁ ALMENNAR SKÝRINGAR Á TEIKN. P0-01 OG P0-03.

STOFNLAGNIR ERU mEINANGRUN.

ALLAR INNSTEYPTAR RÖR-J-RÖR HITLAGNIR Í OFNA ERU DN12 PEX MEÐ SÜREFNISKÁPU NEMA ANNAD SÉ TEKID FRAM Á TEIKNINGU.

LAGNIR AÐ DEILIKISTUM ERU DN15.

ALLAR HULDAR HITLAGNIR ERU MEÐ ÁDRAGSEINANGRUN.

TENGING AÐ STÖKUM OFNUM ER DN10.


**VERKFRÆÐISTOFA**

NNE VERKFRÆÐISTOFA ehf  
Hæðarmíri 6 - 201 Kópavogur Ísland  
s. 899-3077 / 899-3577  
KL 460421-0470. nne@nne.is www.nne.is

**HRINGHAMAR 21-25**  
221 HAFNARFJÖRÐUR

SÉRUPPÖRÆTTIR - PÍPULAGNIR Mm. 02  
OFNALAGNIR - GRUNNMYND 1.HÆÐ

Hönnun:	ALM	Verknúmer:	22012
Teiknað:	ALM	Mælikvarði:	1:50
Yfirfarir:	NG	Dagsetning:	06.07.2022
Samþykkt:	Hákon Óm Ómarsson KL 300577-3189	Teikn.nr.:	P3-11B
Áritun hönnunarsjóra:	Kristinn Ragnarsson KL 120944-2699	Útgáfa:	1
Útgáfa / Dagsetning aðaluppráttar: 105.04.2022			

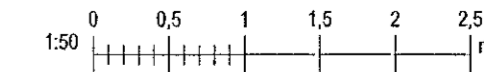

Ph: 05/26/22  
Skr: 07.2022/06.25/24