
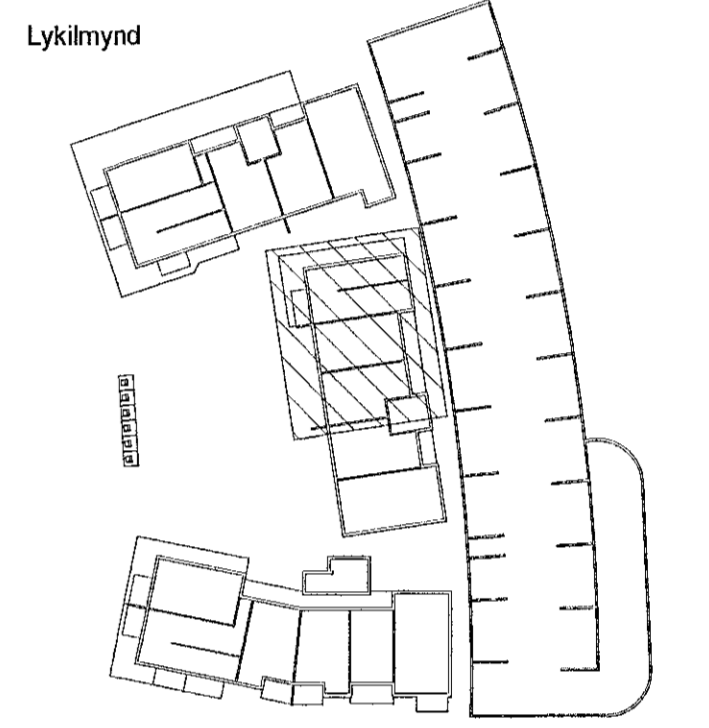


Útg.	Dags.	Lýsing	Nafn
1	06.07.2022	FRUMÚTGÁFA	HÓO

Samþykkt þann  
02. sep. 2022  
Byggingafalltrúnn í Hafnarfirði

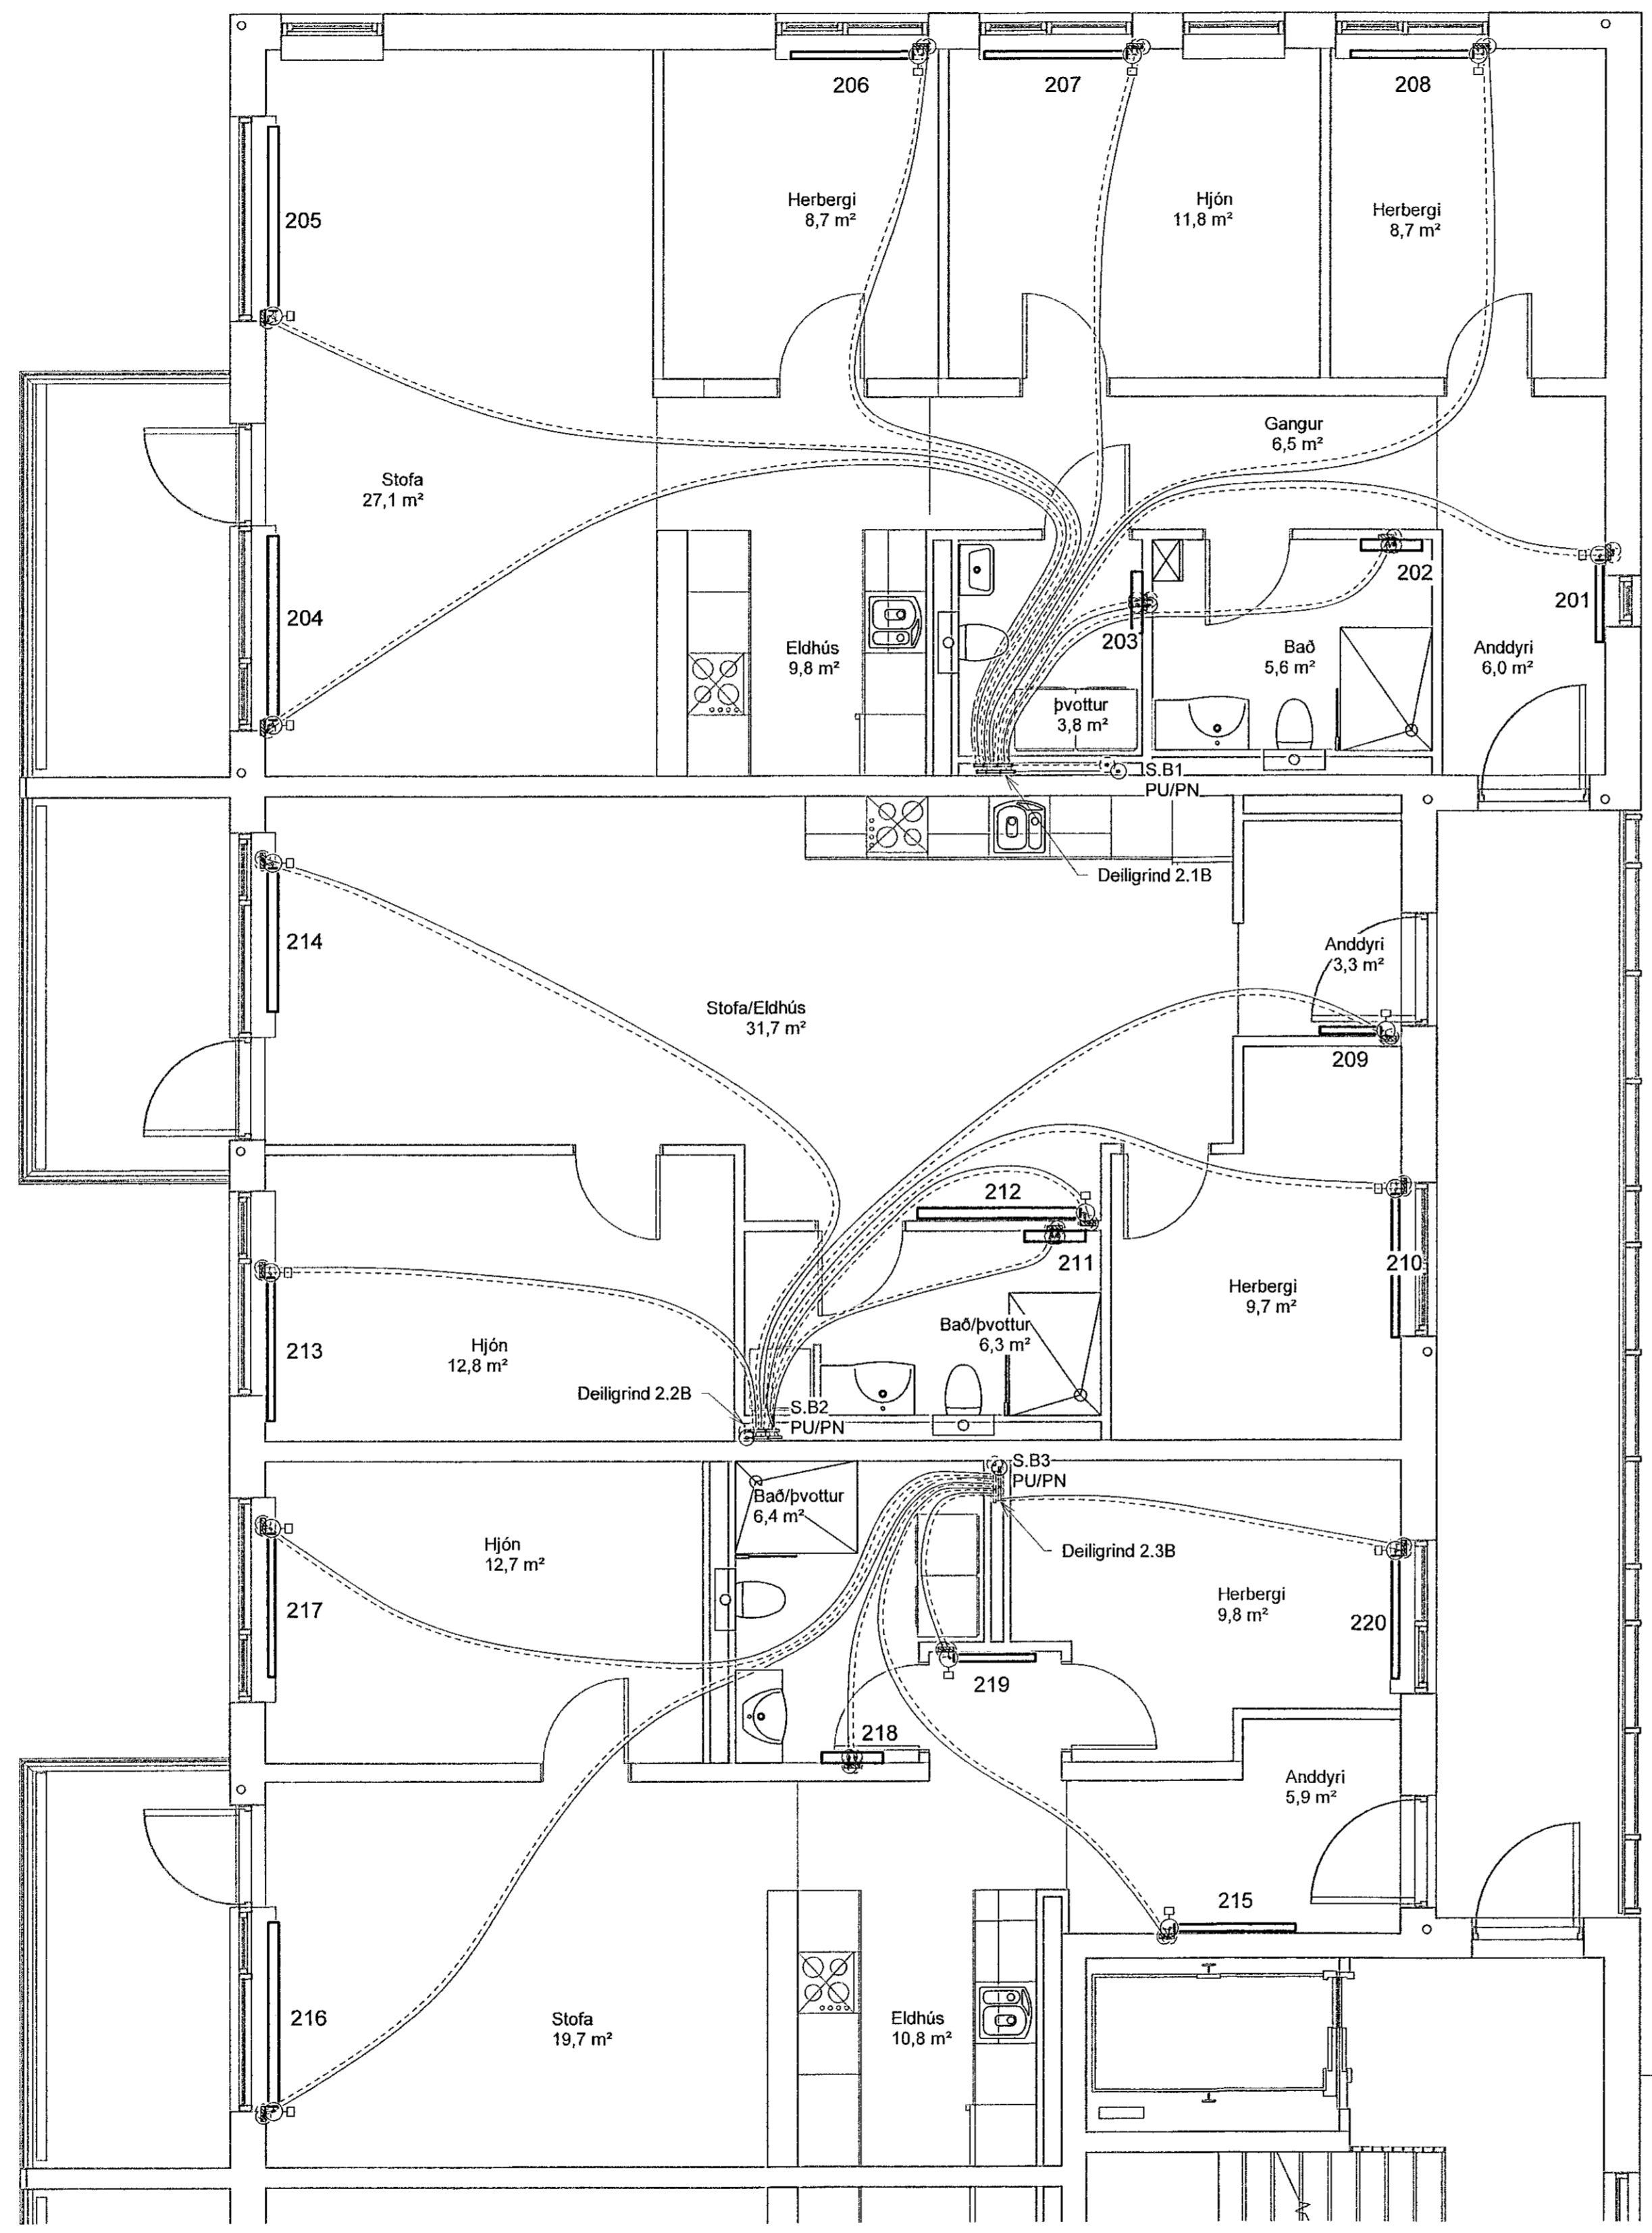

SKÝRINGAR HITLAGNIR

————— HITI FRAMRÁS  
- - - - - HITI BAKRÁS

SJÁ ALMENNAR SKÝRINGAR Á TEIKN. P0-01 OG P0-03.

STOFNLAGNIR ERU m/EINANGRUN.

ALLAR INNSTEYPTAR RÖR-I-RÖR HITLAGNIR Í OFNA ERU DN12 PEX MEÐ SÜREFNISKÁPU NEMA ANNAD SE TEKID FRAM Á TEIKNINGU.

LAGNIR AÐ DEILIKISTUM ERU DN15.

ALLAR HULDAR HITLAGNIR ERU MEÐ AÐRAGSEINANGRUN.

TENGING AÐ STOKUM OFNUM ER DN10.

**VERKFRÆDISTOFA**

NNE VERKFRÆDISTOFA ehf  
Hauðamári 6 - 201 Kópavogur Ísland  
s. 899-3077 / 899-3577  
Kl. 460421-0470. nne@nne.is www.nne.is

**HRINGHAMAR 21-25**  
221 HAFNARFJÓRÐUR

SÉRUPPDRÆTTIR - PÍPULAGNIR MmL 02  
OFNALAGNIR - GRUNNMÝND 2.HÆÐ

Hönnun:	ALM	Verknúmer:	22012
Teiknað:	ALM	Mælikvarði:	1:50
Yfirarið:	NG	Dagsetning:	06.07.2022
Samþykkt:	Hákon Óm Ómarsson Kl. 300577-3189	Teikn.nr.:	P3-21B
Áritun hönnunarskjóra:	Kristinn Þrágnason Kl. 120944-2699	Útgáfa:	1
Útgáfa / Dagsetning aðalupplýsinga: 16.05.2022			



Prót: 06/2022  
Skv: 01.07.2022 09:25:28

Copyright © NNE Verkefðistofa ehf. - Hönnuður áskilur sér allan rétt á teikningum. - Píplöccur er það skriflega samþykkið