
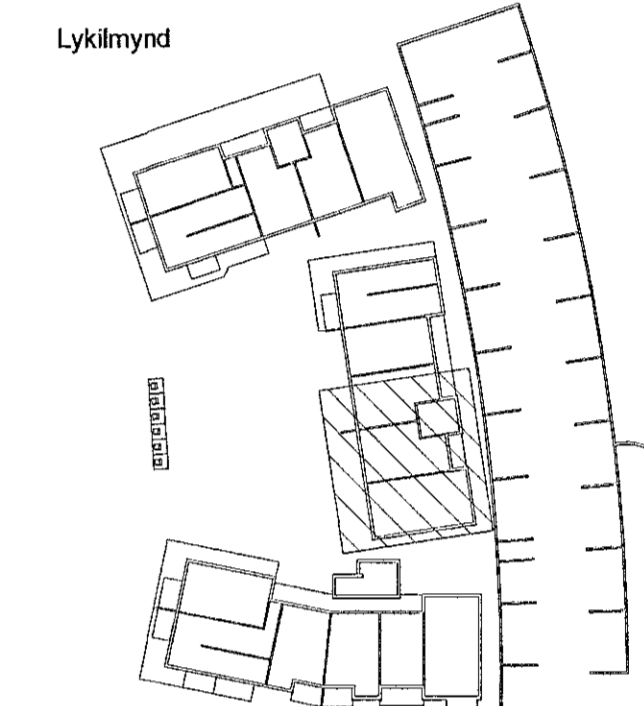


Útg.	Dags.	Lýsing	Nafn
1	06.07.2022	FRUMÚTGÁFA	HÓO

Samþykkt þann
02. sep. 2022
Byggingaáttátt sinn í Hafnarfjörð

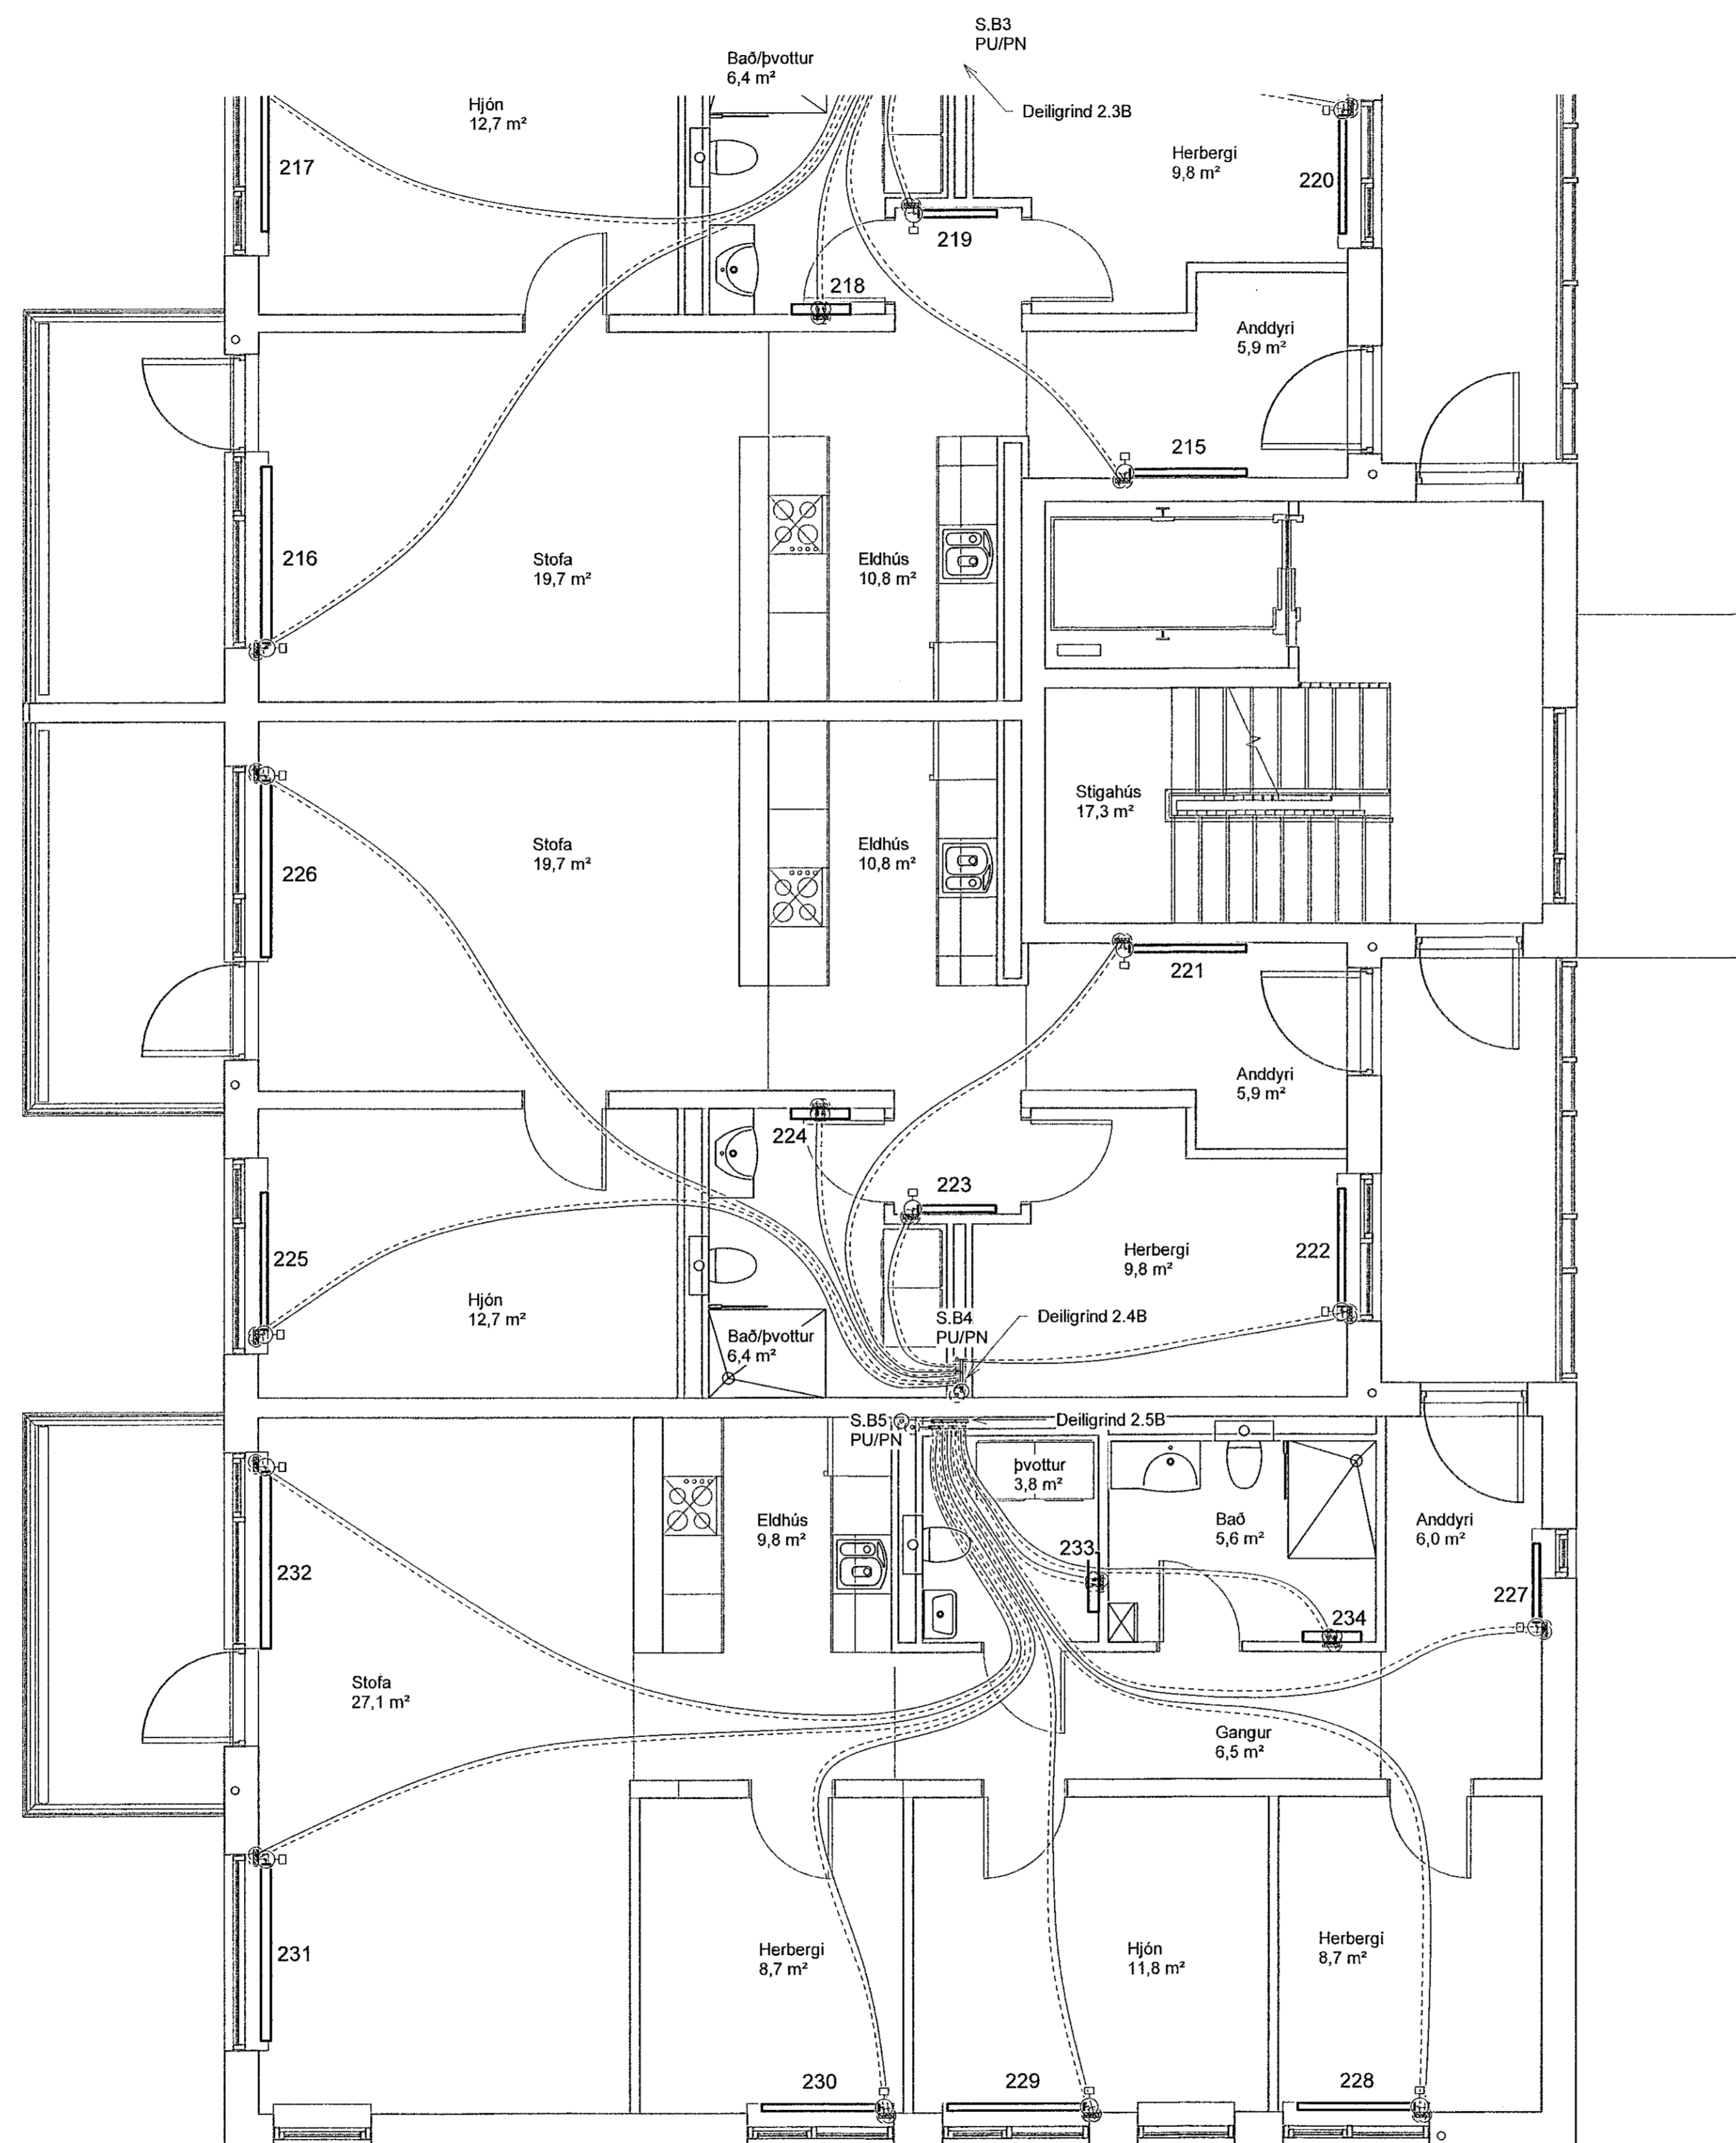

SKÝRINGAR HITLAGNIR
 ———— HITI FRAMRÁS
 - - - - - HITI BAKRÁS

SJÁ ALMENNAR SKÝRINGAR Á TEIKN. P0-01 OG P0-03.
 STOFNLAGNIR ERU m/EINANGRUN.
 ALLAR INNSTEYPTAR RÖR-I-RÖR HITLAGNIR Í OFNA ERU DN12 PEX MEÐ SÜREFNISKÁPU NEMA ANNAD SÉ TEKIÐ FRAM Á TEIKNINGU.
 LAGNIR AÐ DEILIKISTUM ERU DN15.
 ALLAR HULDAR HITLAGNIR ERU MEÐ ÁDRAGSEINANGRUN.
 TENGING AÐ STOKUM OFNUM ER DN10.

VERKFRÆDISTOFA

NNE VERKFRÆDISTOFA ehf
 Háendur 6 - 201 Kópavogur Ísland
 s. 899-3077 / 899-3577
 Kl. 490421-0470. nne@nne.is www.nne.is

HRINGHAMAR 21-25
 221 HAFNARFJÖRÐUR

SÉRUPPDRETTIR - PÍPULAGNIR Mhl. 02
 OFNALAGNIR - GRUNNMÝND 2.HÆÐ

Hönnun:	ALM	Verkúmer:	22012
Teiknað:	ALM	Mælikvarði:	1:50
Yfirfarið:	NG	Dagsetning:	06.07.2022

Samþykkt:
 Hákon Ón Ómarsson
 Kl. 300577-3189

Áritun hönnunarstjóra:
 Kristinn Þagnarsson
 Kl. 120344-2639

Útgáfa / Dagsetning aðalupplýsinga: 105.04.2022

Teikn.nr:
P3-22B

Útgáfa:
1



Skrá: M:\NR\22\2012 - Hringhamar 25\02 DESIGN\02 P - PÍPULAGNIR\03_Hringhamar 21-25_Hitalagnir.rvt
 Prit: 05/20/22
 Sbr: 07.2022 09:26:50

Copyright © NNE Verkefni ehf. - Hönnun er skráð í teikningum. - Pípuátt er það sérstægt samþykki