



Útg.	Dags.	Lýsing	Nafn
1	06.07.2022	FRUMÚTGÁFA	HÖÖ

Samþykkt þann
02. sep. 2022
Byggingafulltrúinn í Hafnarfirði

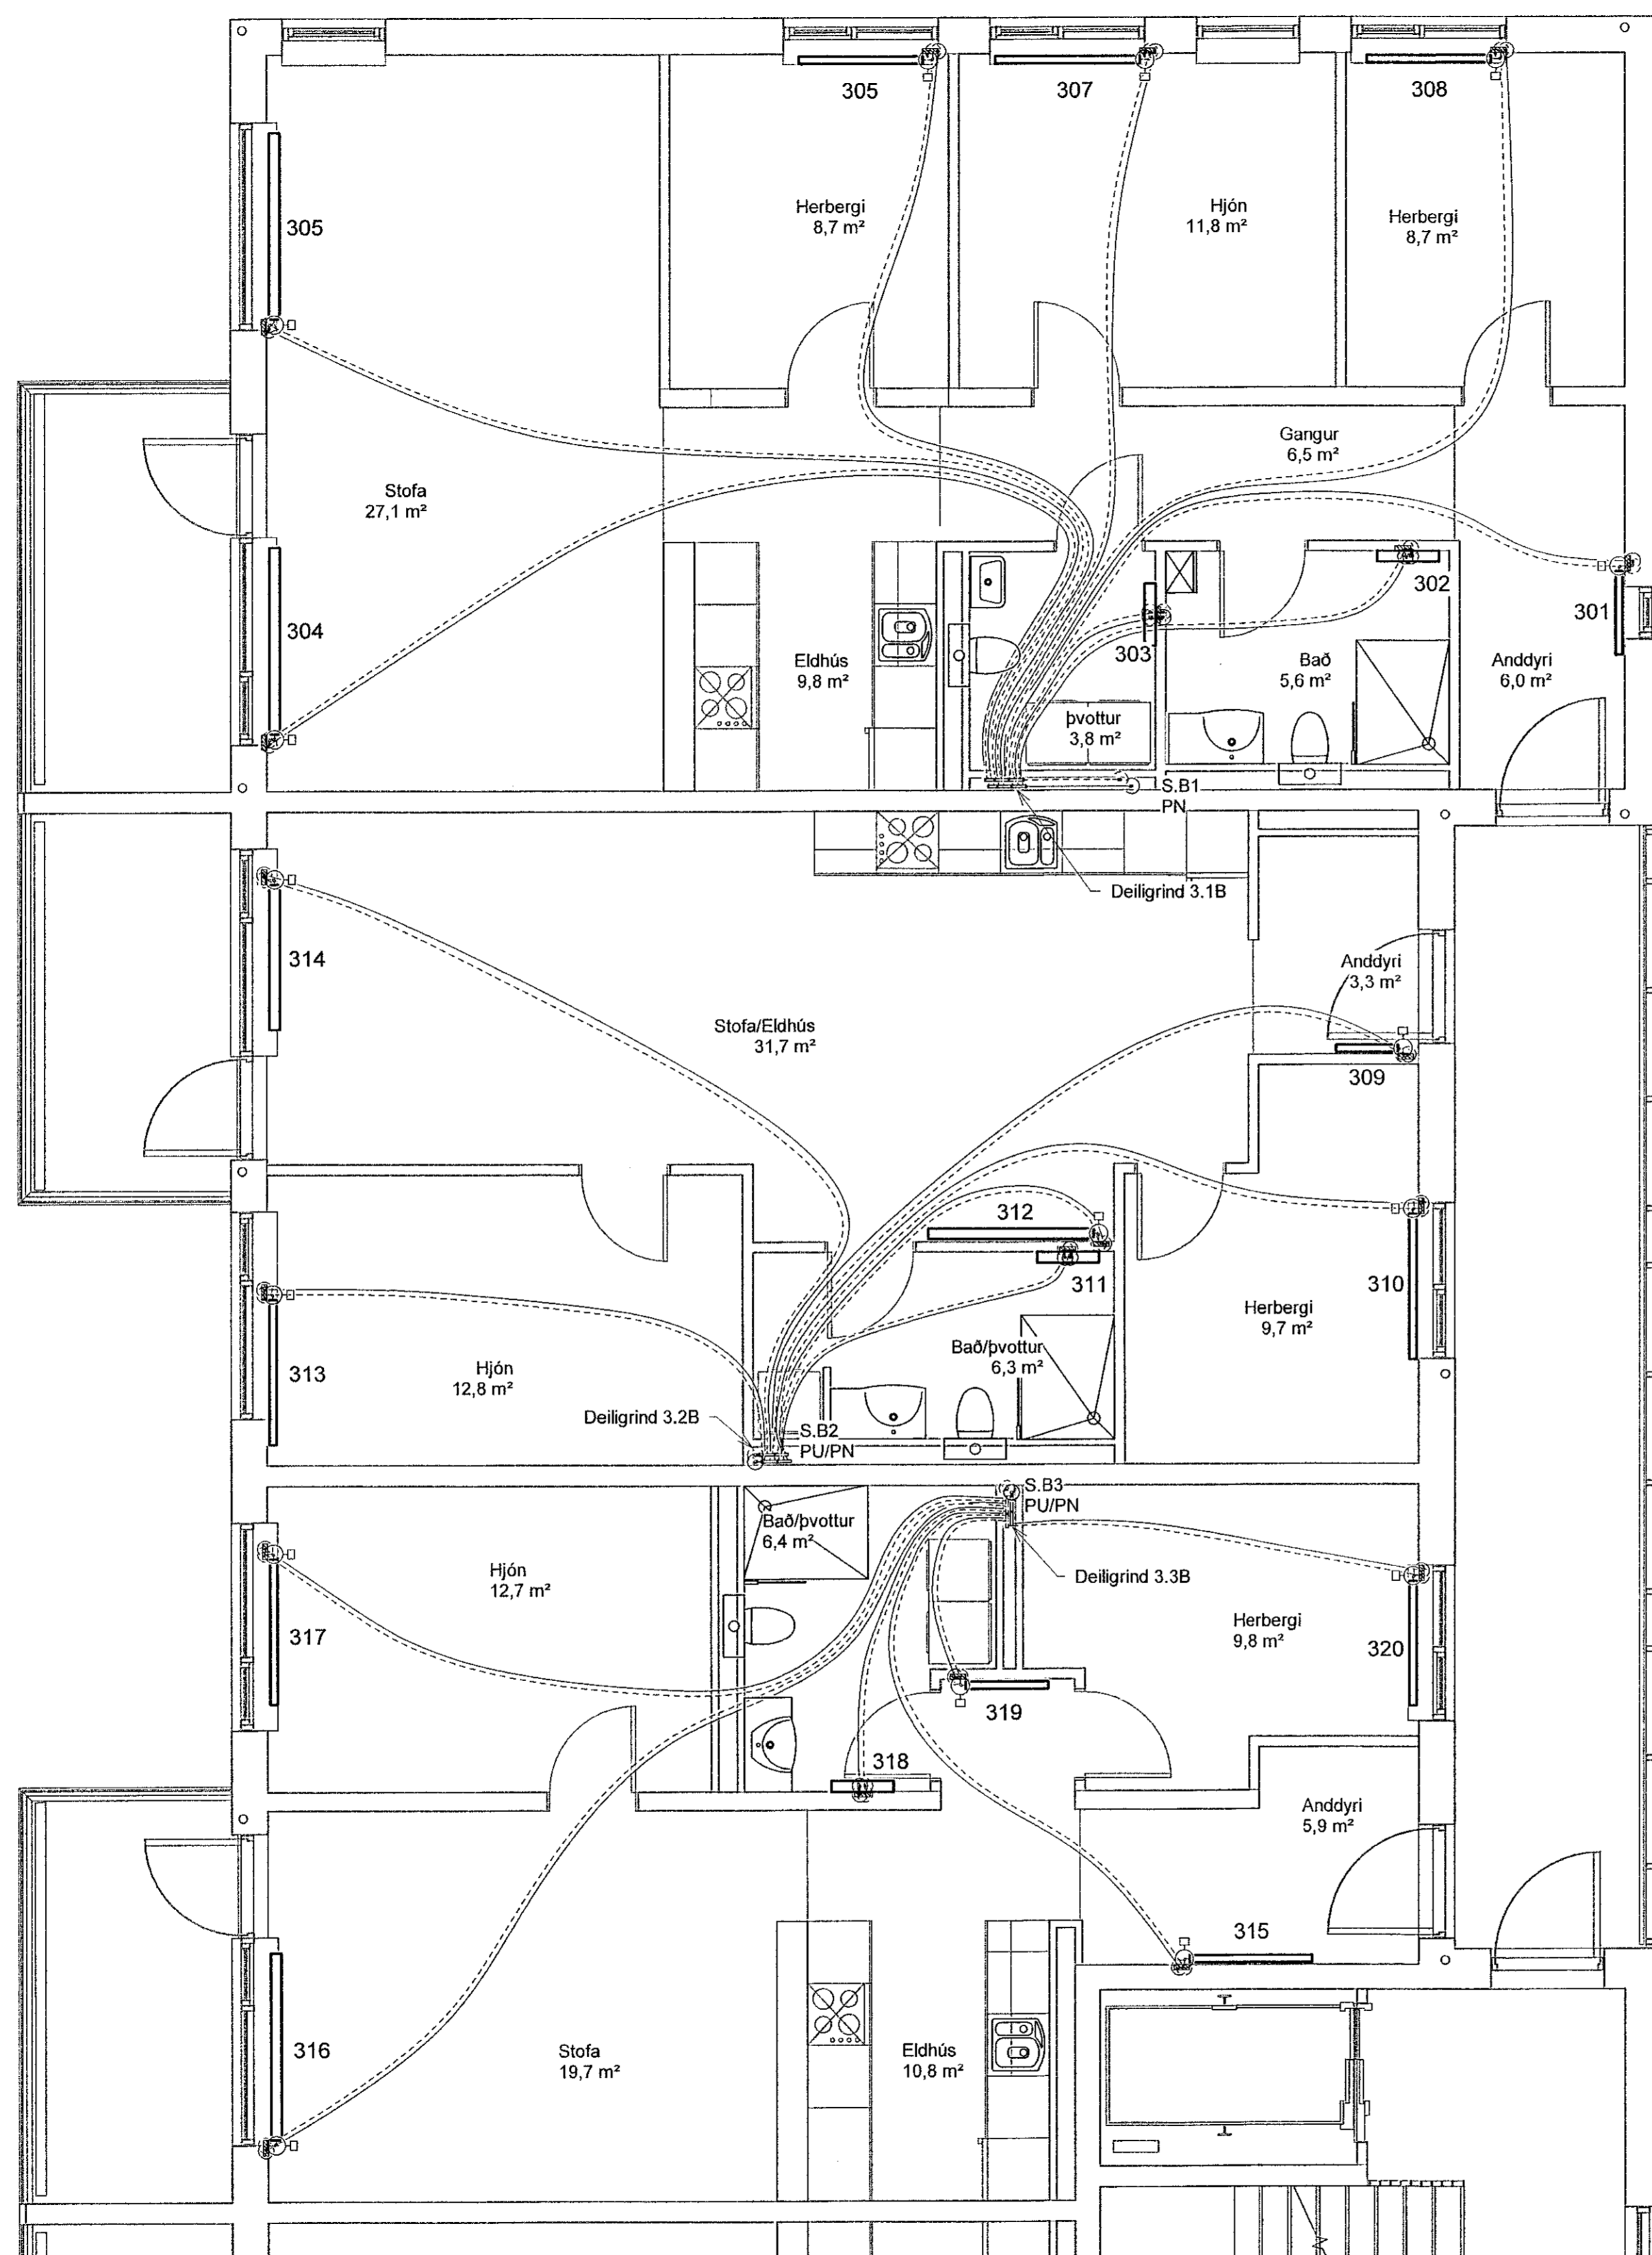

Lykilmynd

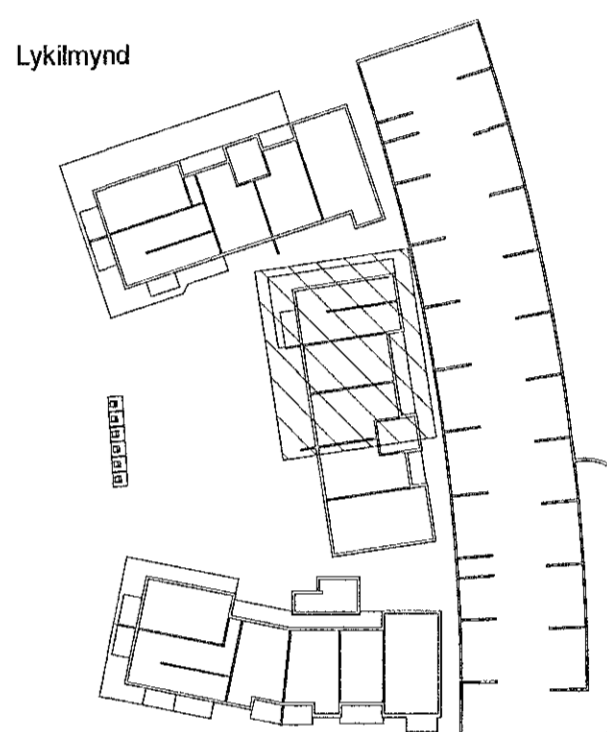

SKÝRINGAR HITLAGNIR

- HITI FRAMRÁS
- - - - - HITI BAKRÁS

SJÁ ALMENNAR SKÝRINGAR Á TEIKN. P0-01 OG P0-03.

STOFNLAGNIR ERU MÆINANGRUN.

ALLAR INNSTEYPTAR RÖR-LÖR HITLAGNIR Í OFNA ERU DN12 FEX MEÐ SÜREFNISKÁPU NEMA ANNAD SÉ TEKIÐ FRAM Á TEIKNINGU.

LAGNIR AÐ DEILIKISTUM ERU DN15.

ALLAR HULDAR HITLAGNIR ERU MEÐ ÁDRAGSEINANGRUN.

TENGING AÐ STÖKUM OFNUM ER DN10.

VERKFRÆÐISTOFA

NNE VERKFRÆÐISTOFA ehf
Hæðarní 6 - 201 Kópavogur Ísland
s. 899-3077 / 899-3577
kl. 460421-0470. nne@nne.is www.nne.is


HRINGHAMAR 21-25
221 HAFNARFJÖRÐUR

SÉRUPPDRETTIR - PÍPULAGNIR Mhl. 02
OFNALAGNIR - GRUNNMYND 3.HÆÐ

Hönnun:	ALM	Verknúmer:	22012
Teiknað:	ALM	Mælikvarði:	1:50
Yfirarið:	NG	Dagsetning:	06.07.2022

Samþykkt:	Hákon Óm Ómarsson Kl. 300577-3189	Teikn.nr.:	P3-31B
Áritun hönnunarstjóra:	Kristján Ragnarsson Kl. 120944-2699	Útgáfa:	1

Útgáfa / Dagsetning aðaluppráta: 1/05.04.2022

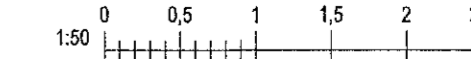

Prót. 06/26/22

Save: 6.7.2022 06:26:52

Stíkt: M:\VR\22\2012 - Hringhamar 25\02 DESIGN\02 P - PÍPULAGNRP3_Hringhamar 21-25_Hitalagnir.rvt

Copyright © NNE Verkefni ehf. - Hönnuð af Hákon Óm Ómarsson - Pípuáritun er haldin á milli. - Pípuáritun er haldin á milli. - Pípuáritun er haldin á milli.