
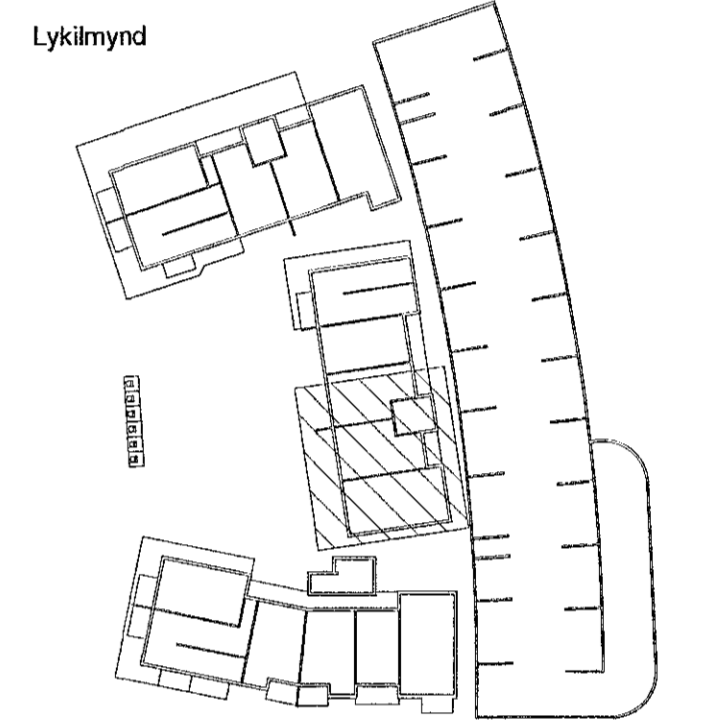


Útg.	Dags.	Lýsing	Nafn
1	06.07.2022	FRUMTUGAFA	HÓO

Samþykkt þann
02. sep. 2022
Byggingfulltrúinn í Húsnámsráðið

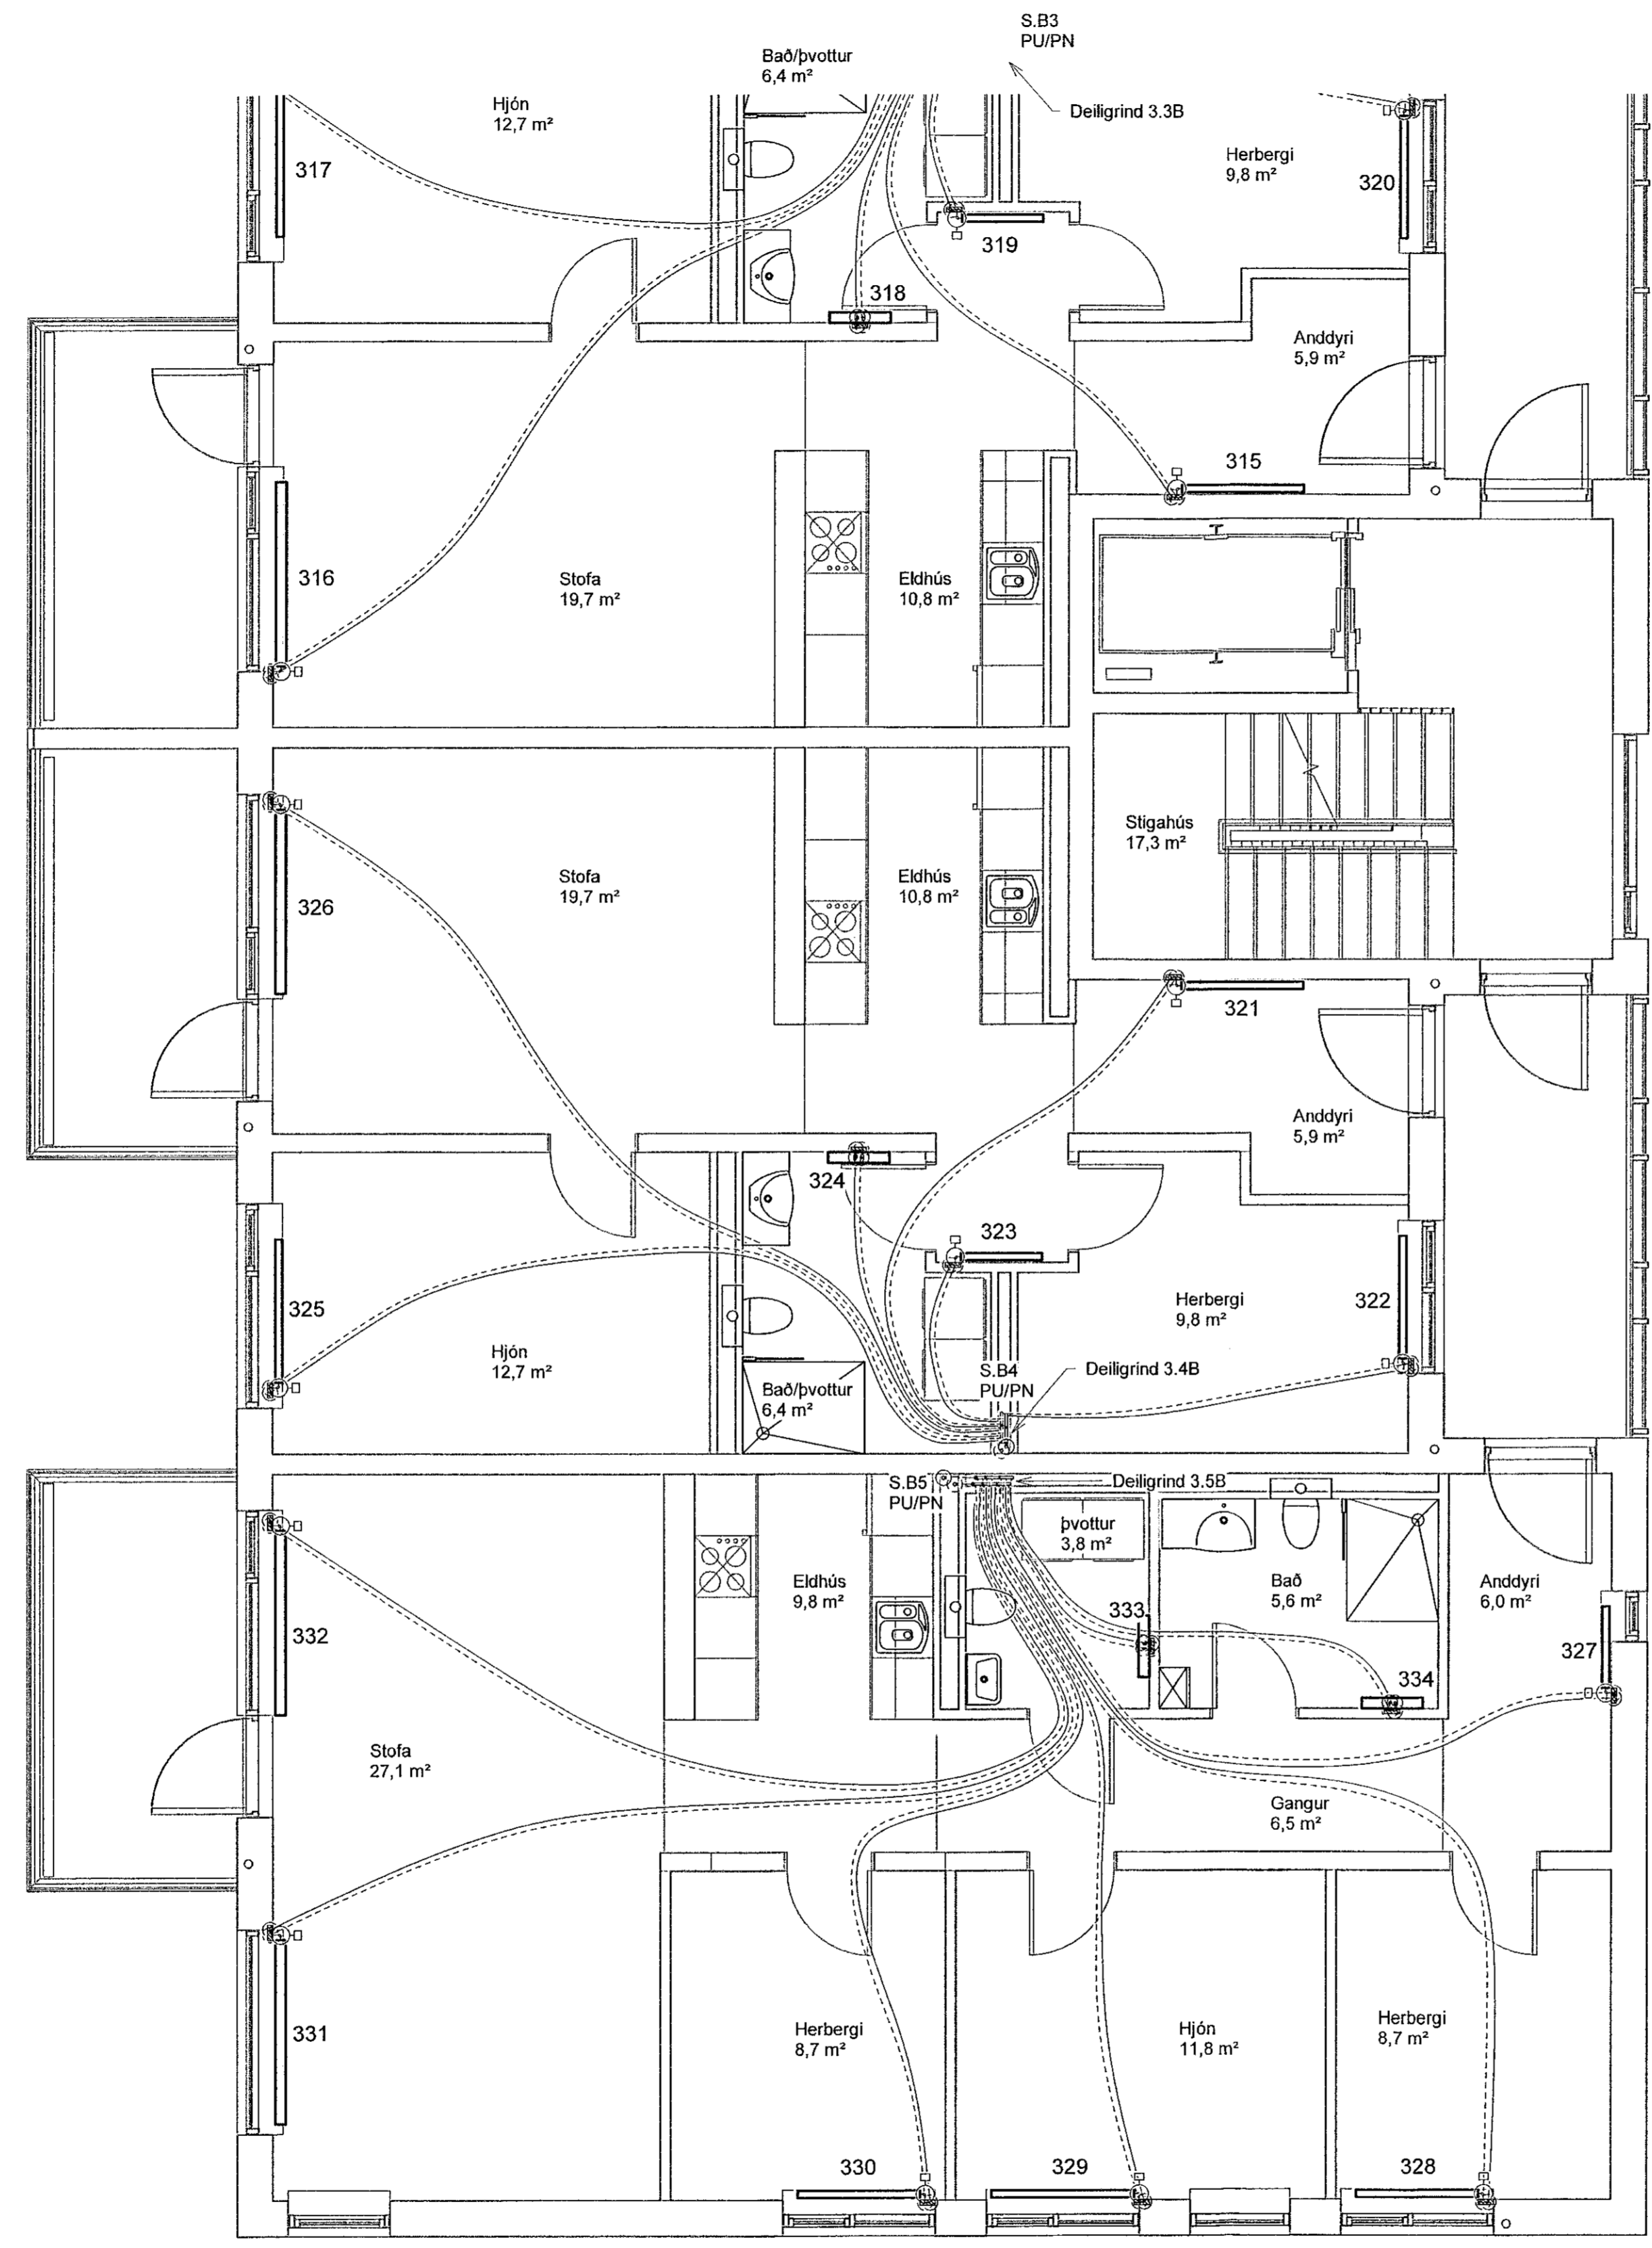

SKÝRINGAR HITLAGNIR

————— HITI FRAMRÁS
- - - - - HITI BAKRÁS

SJÁ ALMENNAR SKÝRINGAR Á TEIKN. P0-01 OG P0-03.

STOFNLAGNIR ERU m/EINANGRUN.

ALLAR INNSTEYPTAR RÖR-FÖR HITLAGNIR Í OFNA ERU DN12 PEX MED SÜREFNISKÁPU NEMA ANNAD SÉ TEKID FRAM Á TEIKNINGU.

LAGNIR AÐ DEILIKISTUM ERU DN15.

ALLAR HULDAR HITLAGNIR ERU MED ÁDRAGSEINANGRUN.

TENGING AÐ STÖKUM OFNUM ER DN10.

VERKFRÆDISTOFA

NNE VERKFRÆDISTOFA ehf
Hæðamáli 6 - 201 Kópavogur Ísland
s. 899-3077 / 899-3577
KL 460421-0470. nne@nne.is www.nne.is

HRINGHAMAR 21-25
221 HAFNARFJÖRÐUR

SÉRUPPDÖRÆTTIR - PÍPULAGNIR MmL 02
OFNALAGNIR - GRUNNMYND 3.HÆÐ

Hönnun:	ALM	Verknúmer:	22012
Teiknað:	ALM	Mælikvarði:	1:50
Yfirfarið:	NG	Dagsetning:	06.07.2022
Samþykkt:	Hákon Órn Ómarsson KL 300577-3189	Teikn.nr.:	P3-32B
Áritun hönnunarskjóra:	Kristín Ragnarsson KL 120944-2999	Útgáfa:	1
Útgáfa / Dagsetning aðaluppráta: 105.04.2022			



Pró: 06/20/22
Skrá: 03.2022.08.25.35

Copyright © NNE Verkefni ehf. - Hönnuð af Hákon Órn Ómarsson. - Fléttu er tekið á milli. - Fléttu er tekið á milli. - Fléttu er tekið á milli.