
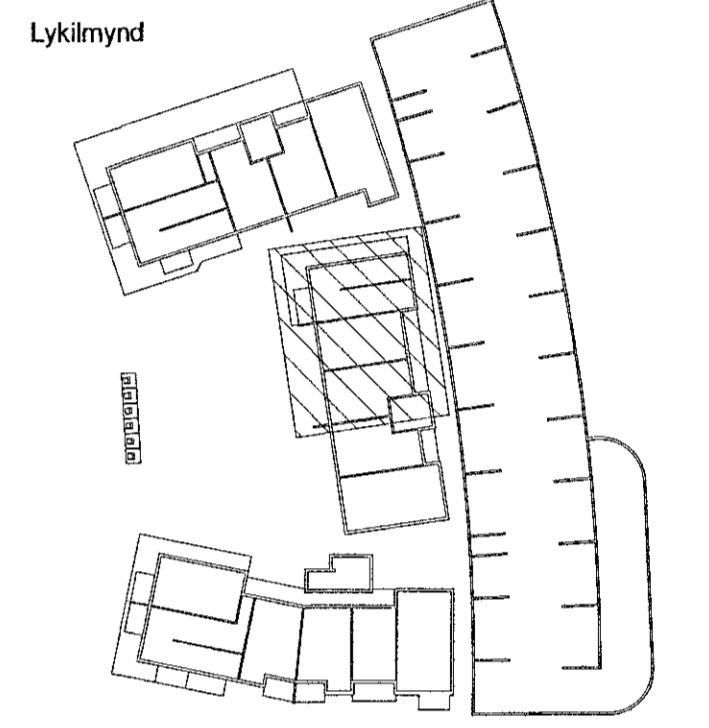


Samþykkt þann  
02 sep. 2022  
Byggingaálfuráinn í Hafnarfirði

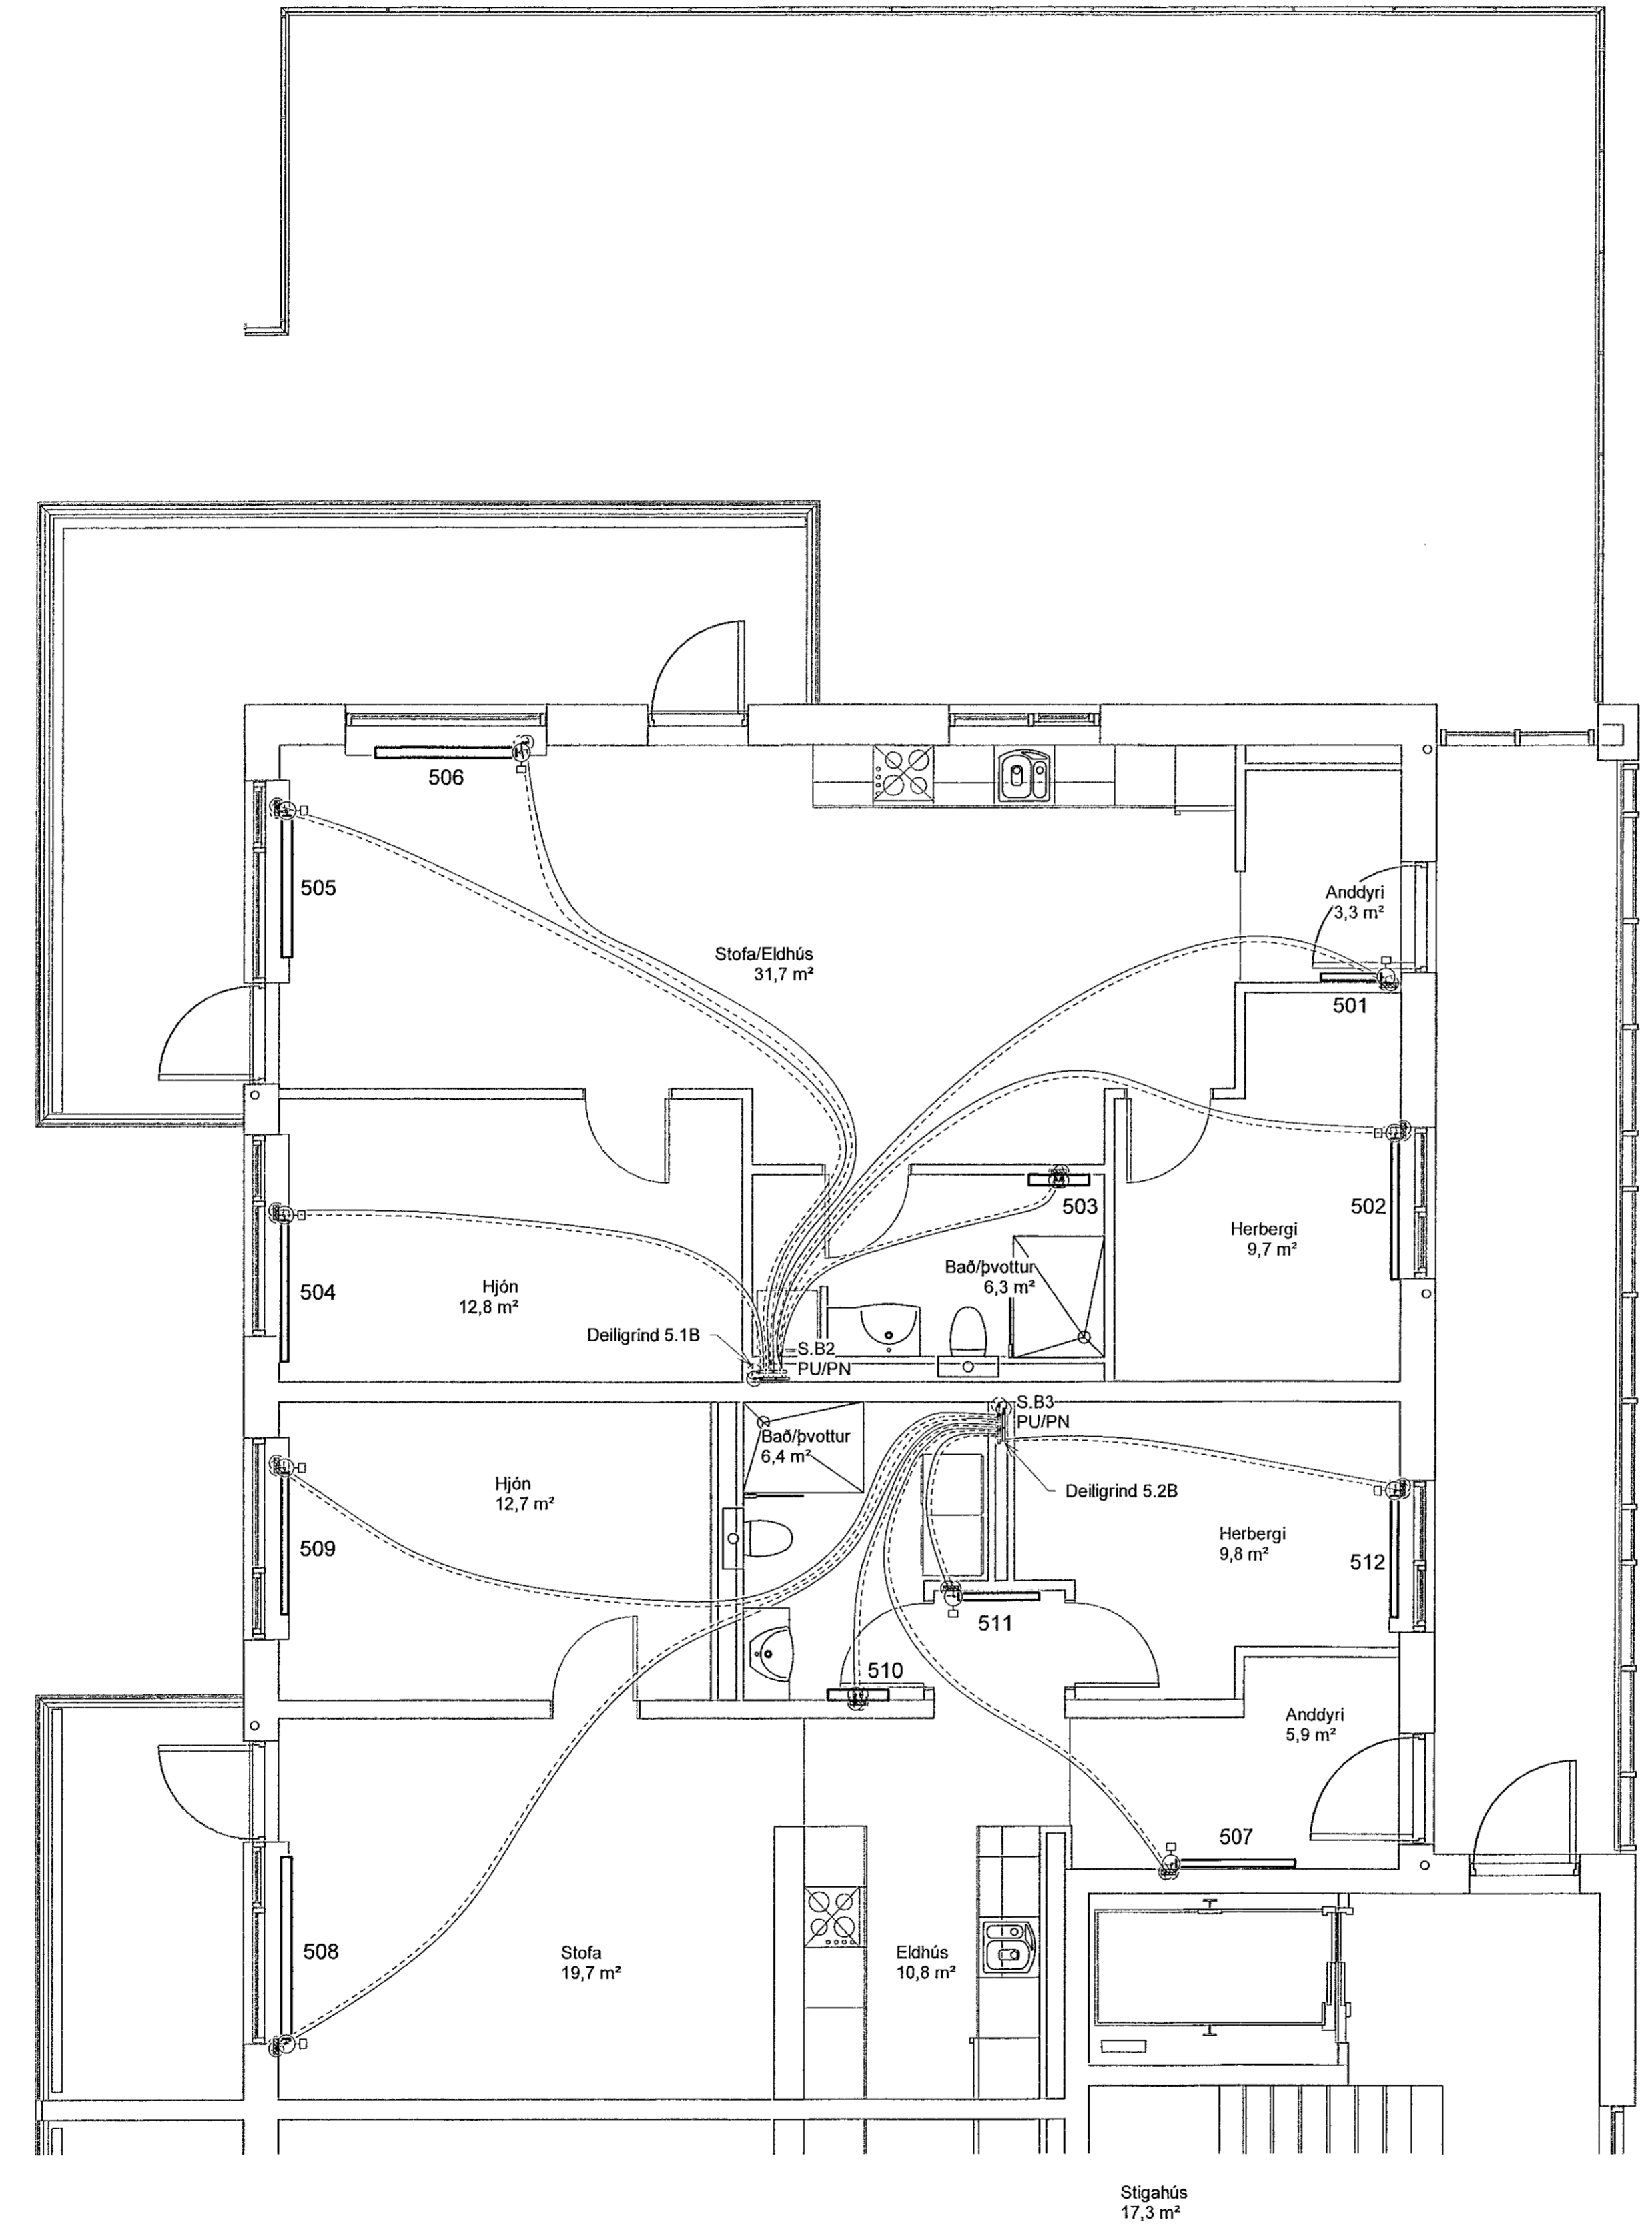

**SKÝRINGAR HITLAGNIR**

————— HITI FRAMRÁS  
 - - - - - HITI BAKRÁS

SIÁ ALMENNAR SKÝRINGAR Á TEIKN. P0-01 OG P0-03.

STOFNLAGNIR ERU m/EINANGRUN.

ALLAR INNSTEYPTAR RÖR-I-RÖR HITLAGNIR Í OFNA ERU DN12 PEX MED SÚREFNISKÁPU NEMA ANNAÐ SE TEKIÐ FRAM Á TEIKNINGU.

LAGNIR AÐ DEILIKISTUM ERU DN15.

ALLAR HULDAR HITLAGNIR ERU MED AÐRAGSEINANGRUN.

TENING AÐ STÖKUM OFNUM ER DN10.



**NNE VERKFRÆÐISTOFA ehf**  
 Heðdamári 6 - 201 Kópavogur Ísland  
 s. 899-3077 / 899-3577  
 KL 460421-0470. nne@nne.is www.nne.is

**HRINGHAMAR 21-25**  
 221 HAFNARFJÖRDUR

SÉRUPPDÆTTIR - PÍPULAGNIR Mhl. 02  
 OFNALAGNIR - GRUNNMÝND 5.HÆÐ

Hönnun:	ALM	Verkúmer:	22012
Teiknað:	ALM	Mælikvarði:	1:50
Yfirarið:	NG	Dagsetning:	06.07.2022
Samþykkt:	Hákon Órn Ómarsson KL 300577-3189	Teikn.nr.:	P3-51B
Áritun hönnunarstjóra:	Kristján Ragnarsson KL 120944-2699	Útgáfa:	1
Útgáfa / Dagsetning aðaluppláts: 105.04.2022			

