
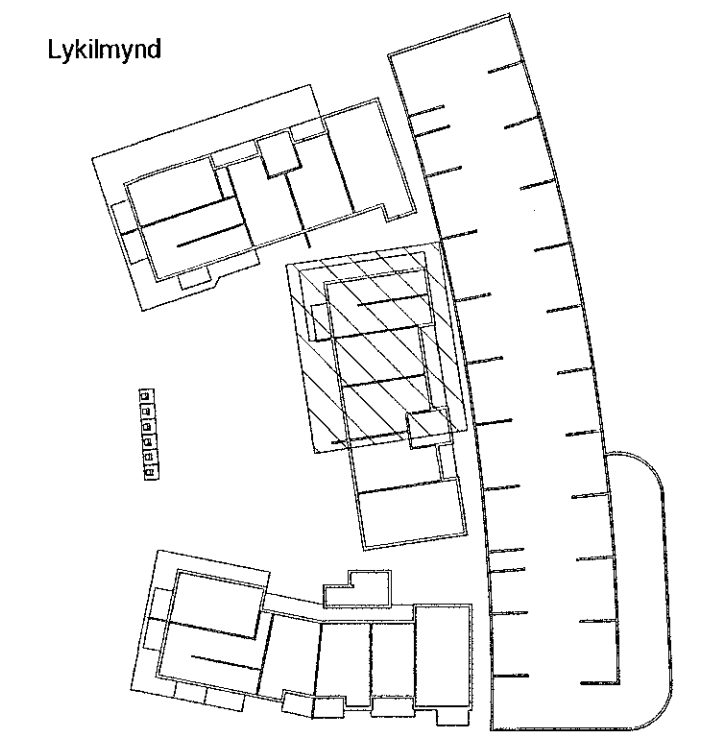


Útg.	Dags.	Lýsing	Nafn
1	06.07.2022	FRUMTILGÁFA	HOÓ

Samþykkt þann
02. sep. 2022
Byggingafulltrúinn í Hafnarfirði

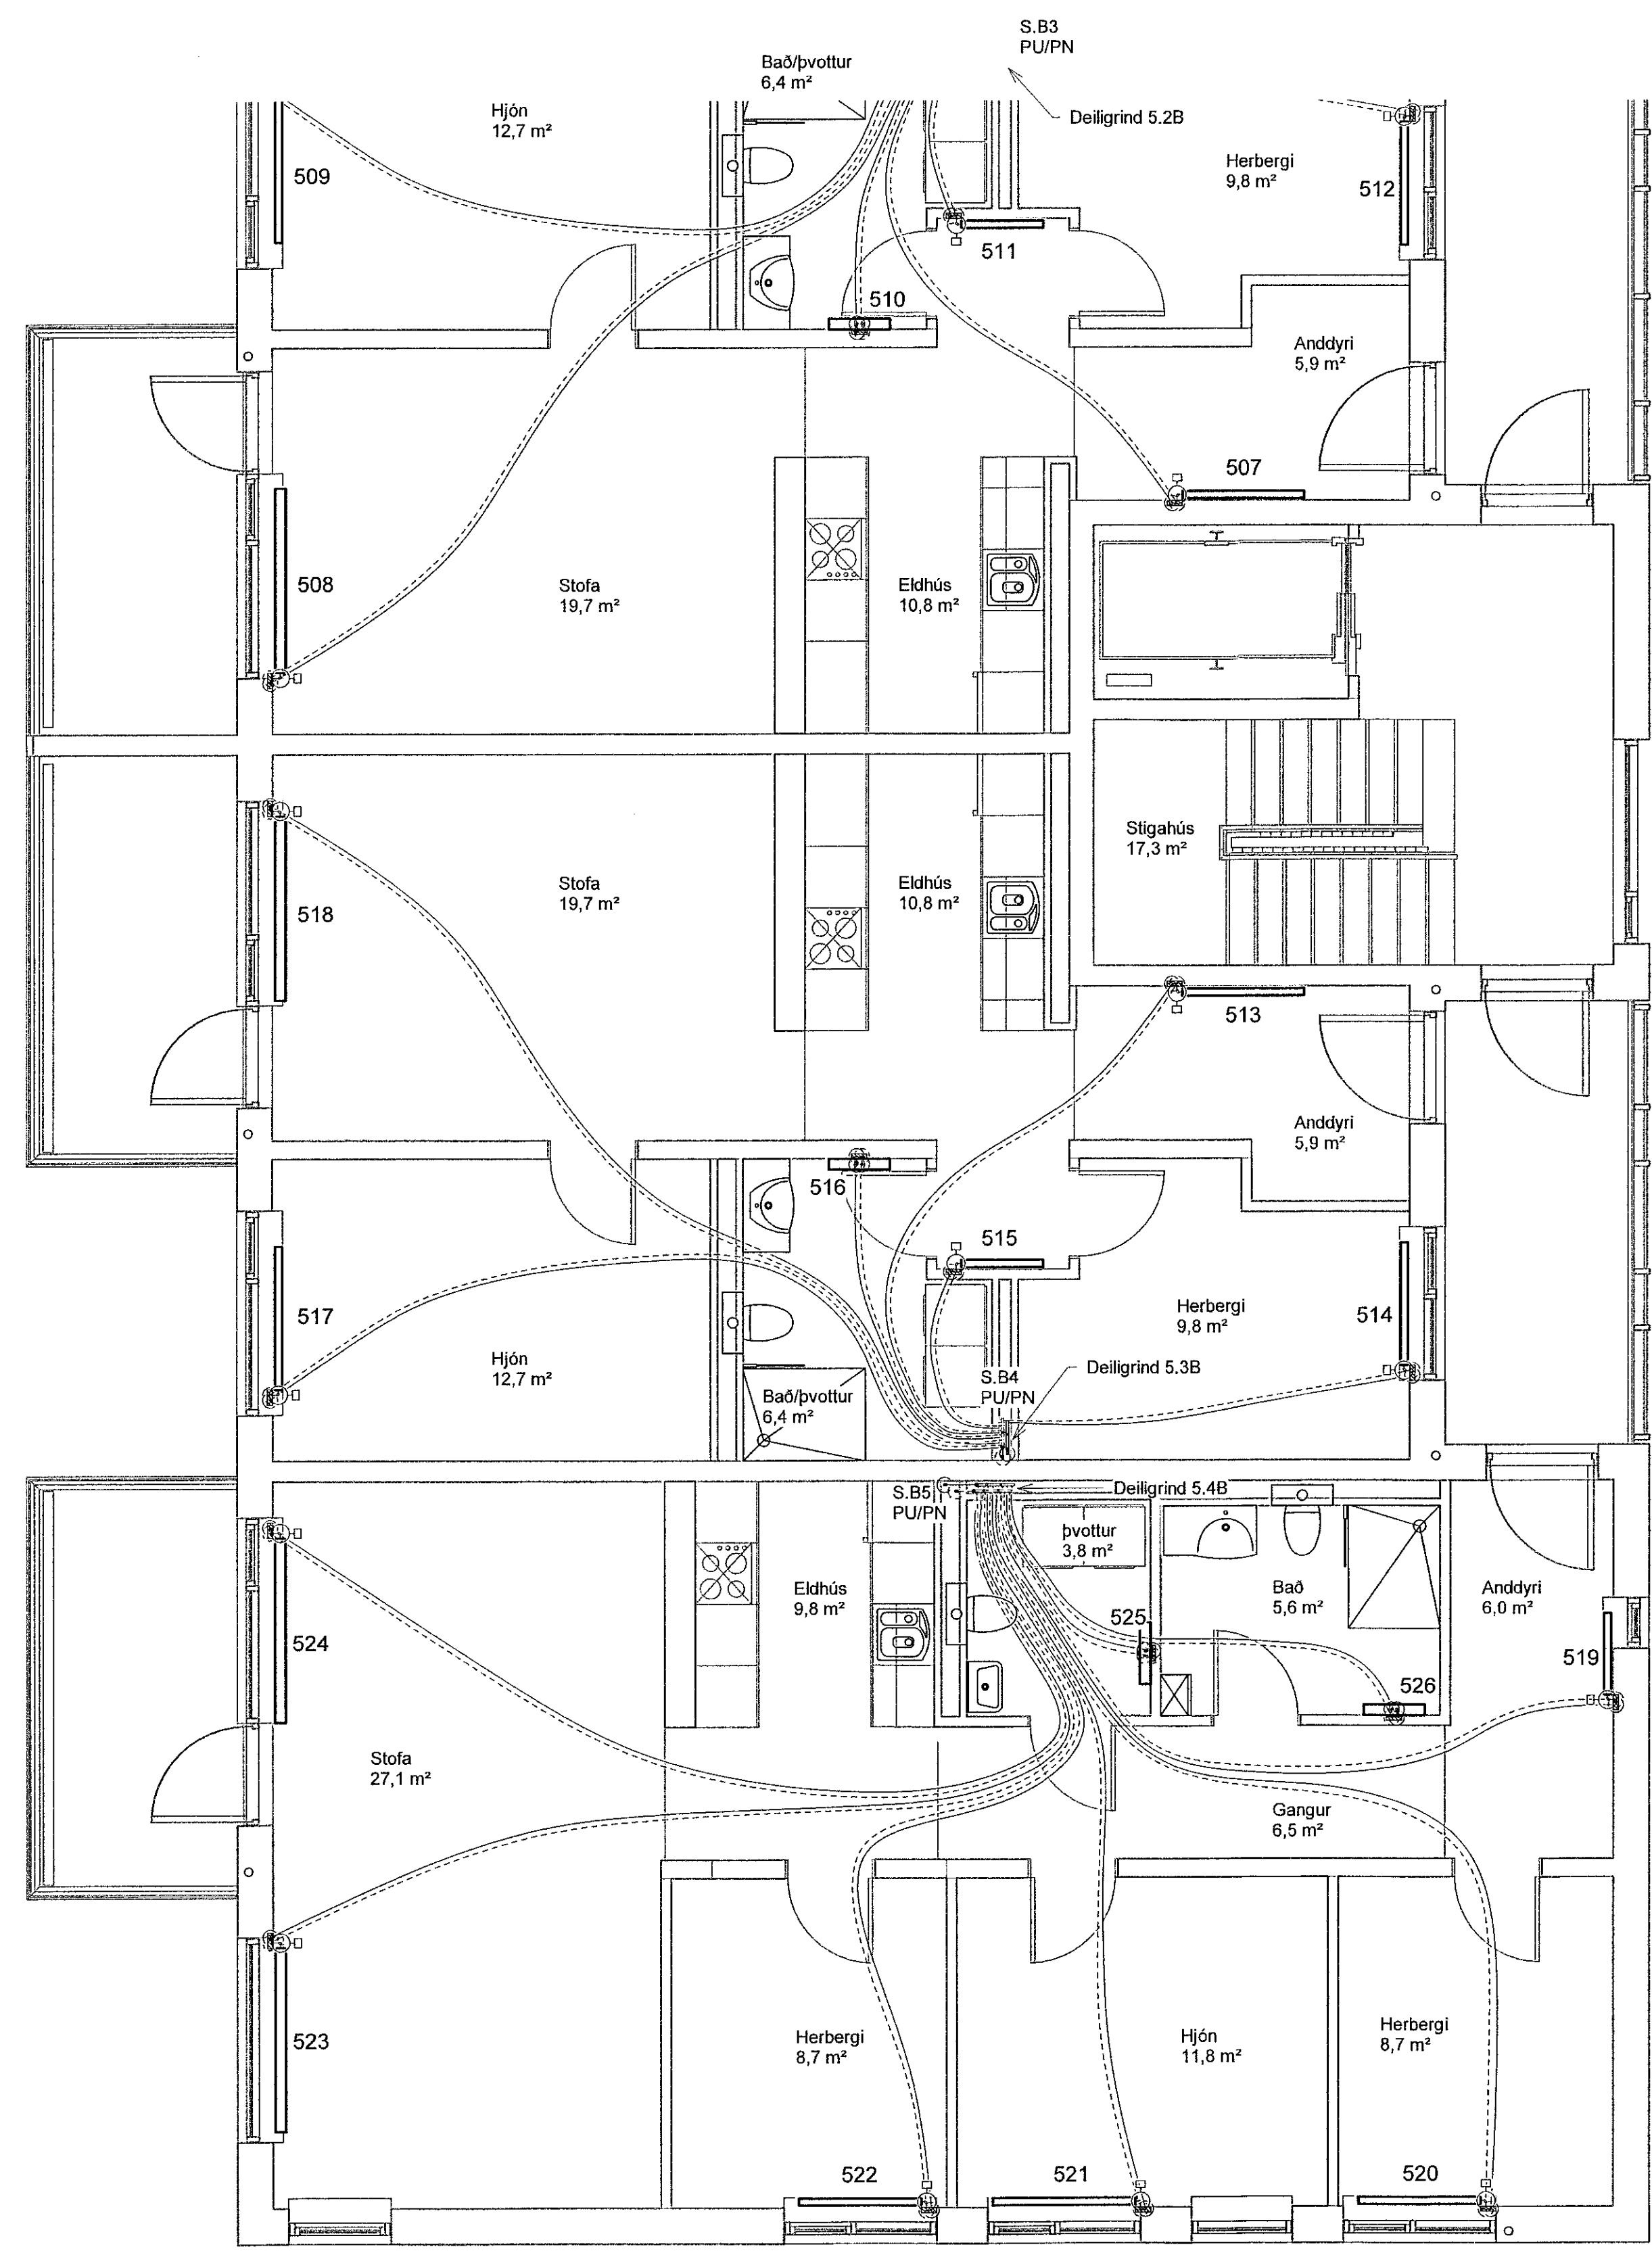

SKÝRINGAR HITALAGNIR
 ———— HITI FRAMRÁS
 - - - - - HITI BAKRÁS

SJÁ ALMENNAR SKÝRINGAR Á TEIKN. P0-01 OG P0-03.
 STOFNLAGNIR ERU m/EINANGRUN.
 ALLAR INNSTEYPTAR RÖR-Í-RÖR HITALAGNIR Í OFNA ERU DN12 PEX MEÐ SÚREFNISKÁPU NEMA ANNAD SÉ TEKID FRAM Á TEIKNINGU.
 LAGNIR AÐ DEILIKISTUM ERU DN15.
 ALLAR HULDAR HITALAGNIR ERU MEÐ ÁDRAGSEINANGRUN.
 TENGING AÐ STÖKUM OFNUM ER DN10.


VERKFRÆÐISTOFA

NNE VERKFRÆÐISTOFA ehf
 Háðamári 6 - 201 Kópavogur Ísland
 Sí. 899-3077 / 899-3577
 Kl. 460421-0470. nne@nne.is www.nne.is

HRINGHAMAR 21-25
 221 HAFNARFJÖRÐUR

SÉRUPPRÆTTIR - PÍPULAGNIR MHL 02
 OFNALAGNIR - GRUNNMÝND 5.HÆÐ

Hönnun:	ALM	Verknúmer:	22012
Teiknað:	ALM	Mælikvarði:	1:50
Yfirfarið:	NG	Dagsetning:	06.07.2022
Samþykkt:	Hákon Óm Ómarsson Kl. 300577-3189	Teikn.nr.:	P3-52B
Áritun hönnunarstjóra:	Kristlín Ragnarsson Kl.120944-2699	Útgáfa:	1
Útgáfa / Dagsetning aðaluppráttis: 1/05.04.2022			

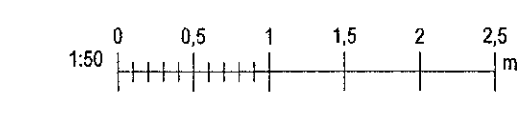

Skr.: MIAVR222012 - Hringhamar 25B/02 DESIGN02 P - PÍPULAGNIR P3_Hringhamar 21-25_Hitalagnir.rvt
 Prit: 06/2022
 Svr: 07.2022 09:25:42

Copyright © NNE Verkefnaeistofa ehf. - Hringhamar skilar sér allen rétt & teikningum - Pípuáur er háð stöðugu samþykki