Útg.	Dags.	Lýsing	Nafn
1	06.07.2022	FRUMÚTGÁFA	HÖÖ

Samþykkt þann
02. sep. 2022
Byggingafulltrúinn í Hafnarfirði

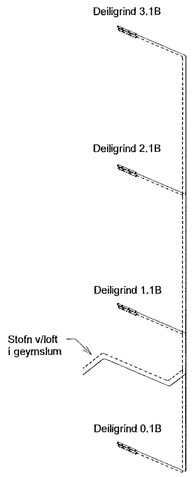

S.B1

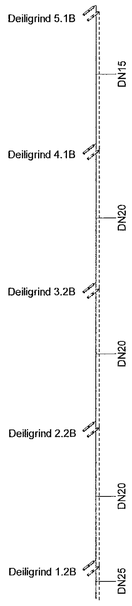

S.B2

S.B3

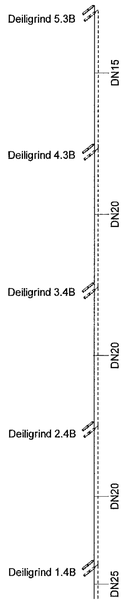

S.B4

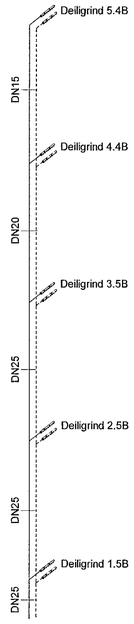

S.B5

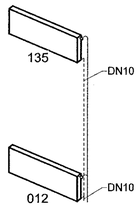

S.B6

1:50 0 0,5 1 1,5 2 2,5 m

VERKFRÆÐISTOFA

NNE VERKFRÆÐISTOFA ehf
Hæðamári 6 - 201 Kópavogur Ísland
s. 899-3077 / 899-3577
Kt. 460421-0470. nne@nne.is www.nne.is

HRINGHAMAR 21-25
221 HAFNARFJÖRÐUR

SÉRUPPDRÆTTIR - PÍPULAGNIR Mhl. 02
OFNALAGNIR - RÚMMYNDIR

Hönnun:	ALM	**Verknúmer:**	22012
Teiknað:	ALM	**Mælikvarði:**	1:50
Yfirfarið:	NG	**Dagsetning:**	06.07.2022

Samþykkt:
Hákon Örn Ómarsson
Kt. 300577-3189

Teikn.nr: P3-101B

Áritun hönnunarstjóra:
Kristinn Ragnarsson
Kt.120944-2699

Útgáfa: 1

Útgáfa / Dagsetning aðaluppdrátta: 1/05.04.2022

Copyright © NNE Verkfræðistofa ehf - Hönnuður áskilur sér allan rétt á teikningum - Fjölföldun er háð skriflegu samþykki

Prot: 06/26/22
Save: 6.7.2022 09:25:43
Skrá: M:\AVR\22\22012 - Hringhamar 25B\02 DESIGN\02 P - PÍPULAGNIR\P3_Hringhamar 21-25_Hitalagnir.rvt

A1